


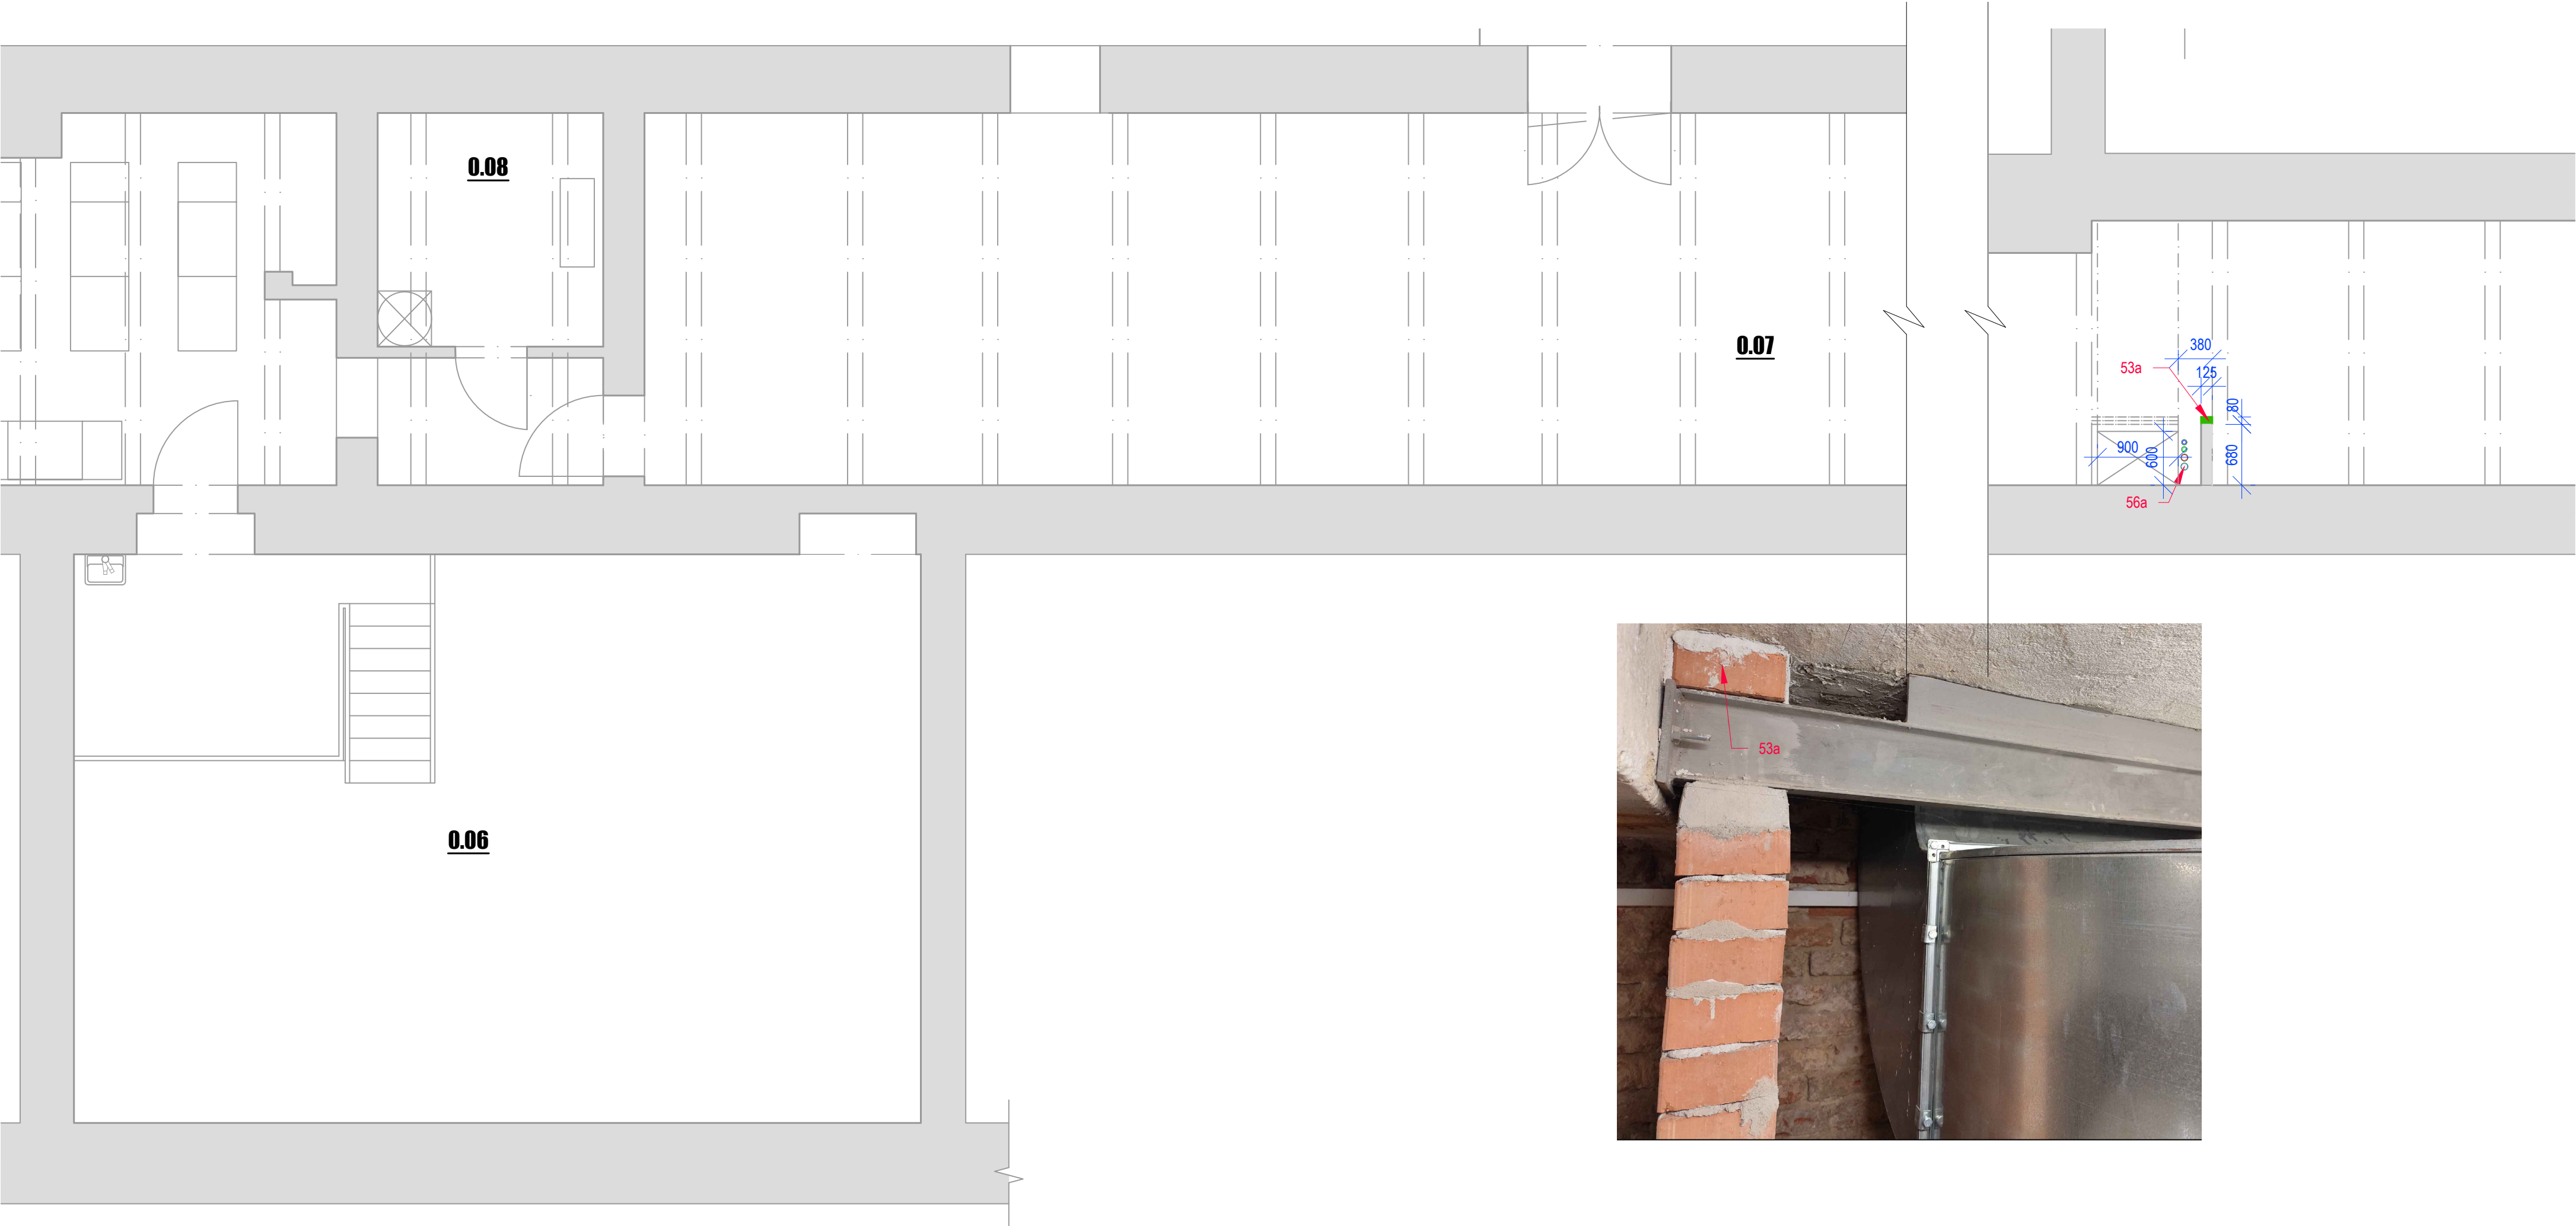

Legenda značení

- Stávající konstrukce
- Bourané konstrukce v řezu

Legenda místností

Číslo místnosti	Název	Plocha [m²]	Podlaha	Stěny	Strop	Poznámka
0.06	Kotelna	61.07	Stávající bez úprav	Stávající bez úprav	Stávající bez úprav	-
0.07	Technologické zázemí	172.49	Stávající bez úprav	Stávající bez úprav	Stávající bez úprav	-
0.08	Prádelna	6.55	Stávající bez úprav	Stávající bez úprav	Stávající bez úprav	s.v.3,070 m

Výkaz bouracích prací

Označení	Popis
53a	Vybourání horní cihly plné pálené, včetně vápennocementové malty.
56a	Vybourání prostupů v stropní konstrukci pro rozvody ZTI jádrovým vrtáním.

Poznámky

Měřeny vnitřní rozměry místností (včetně omítek).
Tloušťky obvodových zdí převzaty z archivních výkresů.
Při realizaci je nutné dodržet platnou legislativu - zákony, nařízení vlády, vyhlášky, rozhodnutí a závazná stanoviska dotčených orgánů.
V případě rozporu mezi jednotlivými částmi projektové dokumentace je nutné kontaktovat projektanta
Před zahájením bouracích prací bude zpracována zhotovitelem stavby v rámci dodávky stavby dodavatelská dokumentace bouracích prací.

0,000 = 268,50 m.n.m. (Bpv)

generální projektant projektant části číslo pare

A99 Atelier 99 s.r.o.
Purkyňova 71/99
612 00 Brno

architekt	Ing. arch. Jiří Betlach	vypracoval	Ing. Roman Kyška
HIP	Ing. Ambrožová, Ing.Marková	kontroloval	Ing. Martin Jeřábek
sam. projektant	Ing. Roman Kyška	zodp. projektant	Ing. Marek Vrba
stavebník	MČ Praha 3, Havlíčkovo náměstí 700/9, 130 85 Praha 3, IČ 00063517		

ZÁKLADNÍ ŠKOLA JAROV
V ZAHRÁDKÁCH 48/1966, PRAHA 3, PŮDNÍ VESTAVBA

název stavby

1.2.0.4 - 101 - VESTAVBA PODKROVÍ



objekt

D.1.1 - ARCHITEKTONICKO-STAVEBNÍ ŘEŠENÍ

část

BOURACÍ PRÁCE 1PP

název dokumentu

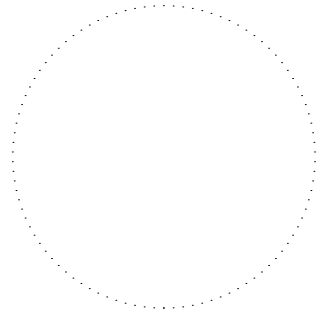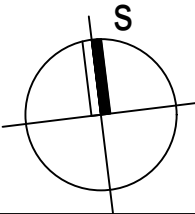

zakázka A-24-1134

datum 17/04/2025

stupeň DPS

měřítko 1:100

číslo přílohy 1.1.3 - 101