


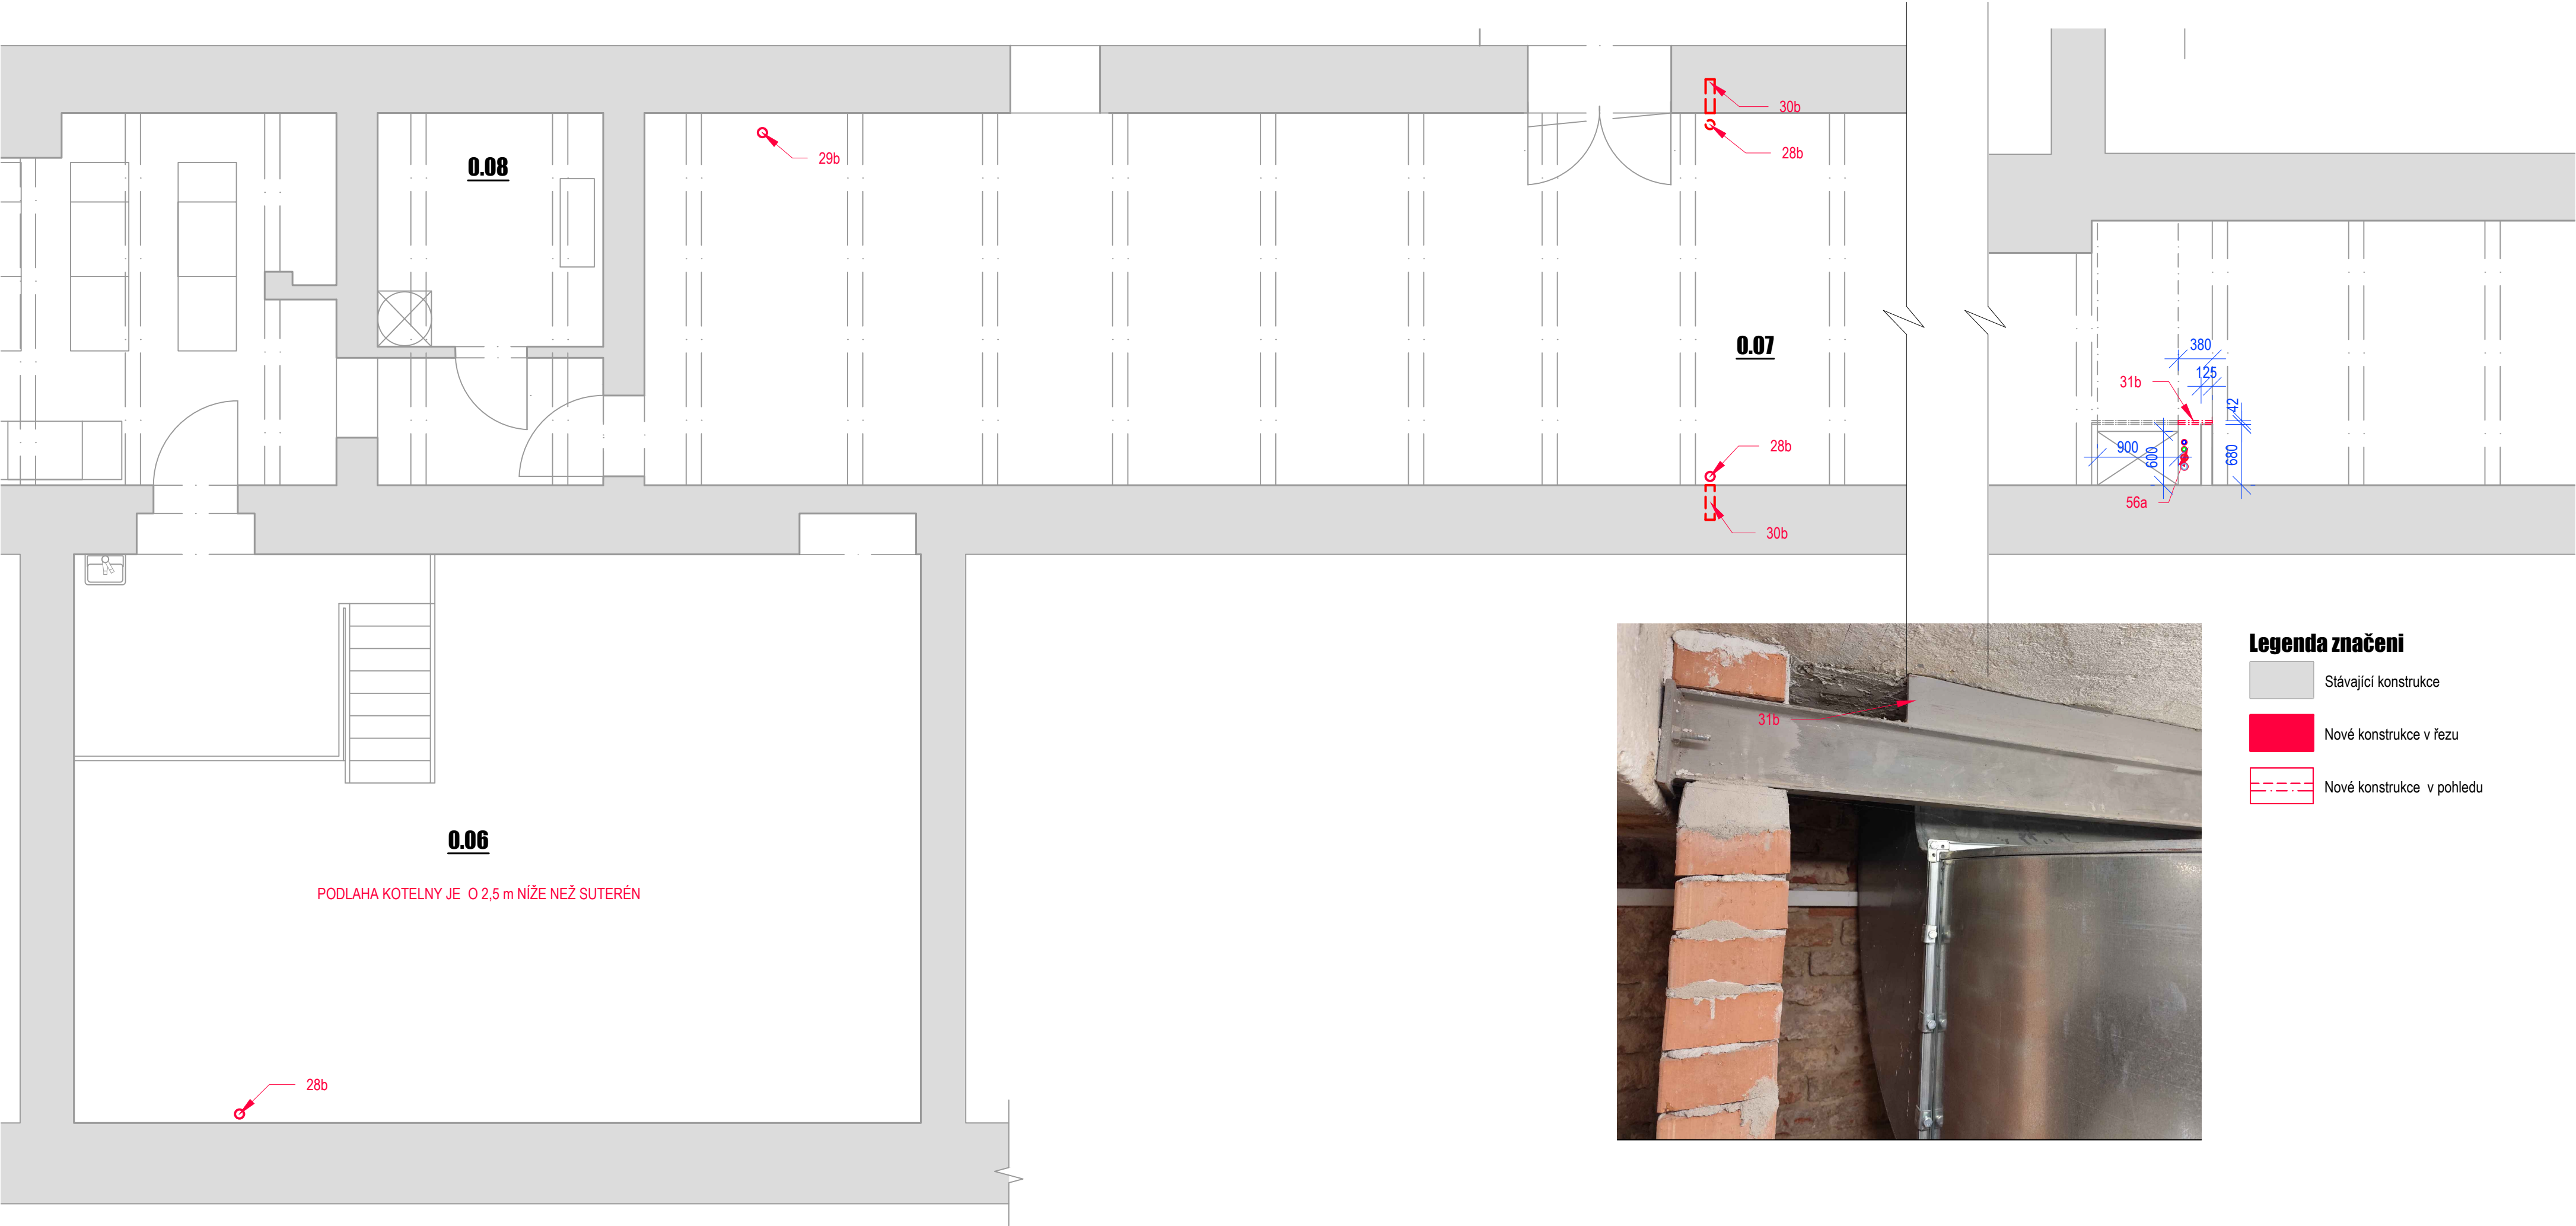

Legenda místností

Číslo místnosti	Název	Plocha [m²]	Podlaha	Stěny	Strop	Poznámka
0.01	Odpočívárna	41.63	Stávající bez úprav	Stávající bez úprav	Stávající bez úprav	podhled sv. 2,393 m
0.02	Šatna	21.65	Stávající bez úprav	Stávající bez úprav	Stávající bez úprav	-
0.03	Sklad	4.64	Stávající bez úprav	Stávající bez úprav	Stávající bez úprav	-
0.04	Sauna	25.55	Stávající bez úprav	Stávající bez úprav	Stávající bez úprav	-
0.05	Úklidová komora	1.74	Stávající bez úprav	Stávající bez úprav	Stávající bez úprav	-
0.06	Kotelna	61.07	Stávající bez úprav	Stávající bez úprav	Stávající bez úprav	-
0.07	Technologické zázemí	172.49	Stávající bez úprav	Stávající bez úprav	Stávající bez úprav	-
0.08	Prádelna	6.55	Stávající bez úprav	Stávající bez úprav	Stávající bez úprav	s.v.3,070 m

Výkaz - nové konstrukce

Označení	Popis
28b	Zapravení povrchu v podlaze maltou po provedení stavebně-technického průzkumu, (poloha je pouze orientační).
29b	Zapravení povrchu ve stropě maltou 1PP po provedení stavebně-technického průzkumu, (poloha je pouze orientační).
30b	Zapravení povrchů ve zdi maltou po provedení stavebně-technického průzkumu, (poloha je pouze orientační).
31b	Napojení ocelového nosníku UPN 65.

Poznámky

Měřeny vnitřní rozměry místností (včetně omítek).
Tloušťky obvodových zdí převzaty z archivních výkresů.
Při realizaci je nutné dodržet platnou legislativu - zákony, nařízení vlády, vyhlášky, rozhodnutí a závazná stanoviska dotčených orgánů.
V případě rozporu mezi jednotlivými částmi projektové dokumentace je nutné kontaktovat projektanta
Před zahájením bouracích prací bude zpracována zhotovitelem stavby v rámci dodávky stavby dodavatelská dokumentace bouracích prací.

Legenda značení

- Stávající konstrukce
- Nové konstrukce v řezu
- Nové konstrukce v pohledu



0,000 = 268,50 m.n.m. (Bpv)

generální projektant projektant části číslo pare

A99 Atelier 99 s.r.o.
Purkyňova 71/99
612 00 Brno

architekt	Ing. arch. Jiří Betlach	vypracoval	Ing. Roman Kyška
HIP	Ing. Ambrožová, Ing.Marková	kontroloval	Ing. Martin Jelfábek
sam. projektant	Ing. Roman Kyška	zodp. projektant	Ing. Marek Vrba
stavebník	MČ Praha 3, Havlíčkovo náměstí 700/9, 130 85 Praha 3, IČ 00063517		

ZÁKLADNÍ ŠKOLA JAROV
V ZAHRÁDKÁCH 48/1966, PRAHA 3, PŮDNÍ VESTAVBA

název stavby	
objekt	1.2.0.4 - 101 - VESTAVBA PODKROVÍ
část	D.1.1 - ARCHITEKTONICKO-STAVEBNÍ ŘEŠENÍ
název dokumentu	PŮDORYS 1PP
zakázka	A-24-1134
datum	17/04/2025
stupeň	DPS
měřítko	1:100
číslo přílohy	1.1.3 - 201