




Výkaz překládů

Označení	Typ	Výška (mm)	Šířka (mm)	Délka (mm)	Počet (ks)	Poznámka
P 03	Systémový překlad z porobetonu	250	100	1250	2	Uložení 125 mm
Minimální uložení překladu je 100 mm.						

Legenda značení

Stávající konstrukce

Nové konstrukce v řezu

Nové konstrukce v pohledu

Hranice požárních úseků

Legenda hmot

Zdivo z porobetonových tvárnic

tloušťky 100 mm viz. výpis SDK

stěn a skladby konstrukcí

Sádkartonová stěna

viz. výpis sok stěn a skladby konstrukcí

Výkaz - nové konstrukce

Označení	Popis
01b	Montáž sádkartonové stěny, včetně konstrukce z tenkostěnných profilů z pozinkované ocele, standardní sádkartonové desky tloušťky 12,5 mm a přetmelení spár. Technologický postup dle výběru dodavatele v době realizace.
02b	Vyzdění osění z porobetonových tvárnic tloušťky 100 mm na tenkovrstvou vápenocementovou maltu tloušťky cca 2 mm. Technologický postup dle výběru dodavatele v době realizace.
03b	Osazení jednokřídlých požárních dveří do zdiva, včetně montáže zárubně, kování, zavěšení křídla a osazení prahu. Přesná specifikace dveří viz. samostatná příloha kniha dveří.
05b	Napojení nové vápenocementové omítky tloušťky cca 20 mm na stávající do výšky cca 2,5 m. Technologický postup dle výběru dodavatele v době realizace.
09b	Malba po strop.
11b	Montáž sádkartonové stěny s požární odolností EI 45 DP1, včetně konstrukce z tenkostěnných profilů z pozinkované ocele, sádkartonových desek s požární odolností tloušťky 12,5 mm a přetmelení spár. Technologický postup dle výběru dodavatele v době realizace.
13b	Montáž zadravli, včetně kování. Přesná specifikace viz. výpis zámečnických výrobků.
12b	Omyvatelný náter do výšky 1,5m.
15b	Osazení překladu, včetně zaseknání do zdiva. Blíží specifikace viz. výpis přehledů.
18b	Osazení dvoukřídlých požárních dveří do sádkartonové stěny, včetně montáže zárubně, kování zavěšení křídla a osazení prahu. Přesná specifikace dveří viz. samostatná příloha kniha dveří.
19b	Zpětná montáž vypínače. (SIL)
20b	Zpětná montáž a zapojení osoušeče rukou. (SIL)
21b	Uložení nových instalací. (ZTI)
22b	Zapravení nové PVC podlahy, včetně vrstev: lepidlo, penetrační a samonivelační. Vyzvozkování architektem a investorem v době realizace.
23b	Montáž sádkartonové stěny s požární odolností EI 30 DP1, včetně konstrukce z tenkostěnných profilů z pozinkované ocele, sádkartonových desek s požární odolností tloušťky 12,5 mm a přetmelení spár. Technologický postup dle výběru dodavatele v době realizace.
24b	Montáž zařizovacích předmětů hygienického zázemí.
25b	Montáž sádkartonového podhledu, včetně konstrukce z tenkostěnných profilů z pozinkované ocele, sádkartonových desek standardních tloušťky 12,5 mm a přetmelení spár. Technologický postup dle výběru dodavatele v době realizace.
26b	Montáž sádkartonového podhledu, který kopíruje schodišové rameno, včetně schodišové části. Požární odolností EI 45 DP1, včetně konstrukce z tenkostěnných profilů z pozinkované ocele, sádkartonových desek s požární odolností tloušťky 12,5 mm a přetmelení spár. Technologický postup dle výběru dodavatele v době realizace.
16b	Vyspravení stávající omítky. Technologický postup dle výběru dodavatele v době realizace.
33b	Zapravení drážky po vybourání příděle (betonová mazanina).
34b	Sádkartonový kastlík pro opáštění stávajícího potrubí kanalizace, včetně zatmelení a provedení keramického obkladu lepeného na cem. lepidlo.
07b	Nařtení stávajících otopných těles barvou min. ve 2 vrstvách, včetně přípravu podkladu obrušením a odmaštěním.
35b	Osazení nového překladu z porobetonu včetně vysekání kapsy do stávajícího zdiva pro možnost uložení. Technologický postup dle výběru dodavatele v době realizace.
42b	Vyspravení prostupů a drážek pod stropem maltou vápenocementovou.

Legenda místnosti

Číslo místnosti	Název	Plocha [m²]	Podlaha	Stěny	Strop
3.01	Podesta	26.33	Keramická dlažba	Vyspravení omítky, nová malba, omyvatelný náter 1,5 m	Sádkartonový podhled
3.02	Kabinet	35.94	Oprava stávající PVC	Vyspravení omítky, nová malba	Sádkartonový podhled
3.03	Kabinet	24.01	Oprava stávající PVC	Vyspravení omítky, nová malba	Sádkartonový podhled
3.04	WC - učele	2.58	Keramická dlažba	Vyspravení omítky + nová, keramický obklad	Sádkartonový podhled
3.05	Chodba	173.95	Stávající bez úprav	Vyspravení omítky, nová malba	Stávající bez úprav
3.06	Úložna	65.46	Stávající bez úprav	Nová malba, omyvatelný náter 1,5 m	Sádkartonový podhled
3.07	Úložna	65.22	Stávající bez úprav	Nová malba, omyvatelný náter 1,5 m	Sádkartonový podhled
3.08	Úložna	65.26	Stávající bez úprav	Nová malba, omyvatelný náter 1,5 m	Sádkartonový podhled
3.09	Úložna	65.30	Stávající bez úprav	Nová malba, omyvatelný náter 1,5 m	Sádkartonový podhled
3.10	Úložna	66.02	Stávající bez úprav	Nová malba, omyvatelný náter 1,5 m	Sádkartonový podhled
3.11	WC chlapci	18.34	Stav. keramická dlažba bez úprav	Keramický obklad, malba po strop	Nová malba
3.12	WC dívky	17.82	Stav. keramická dlažba bez úprav	Vyspravení omítky, nová malba	Stávající bez úprav
3.13	Schodiště	22.46	Litá podlaha	Nová malba, omyvatelný náter 1,5 m	Sádkartonový podhled

Poznámky

Při realizaci je nutné dodržet platnou legislativu - zákony, nařízení vlády, vyhlášky, rozhodnutí a závazná stanoviska dotčených orgánů. V případě rozporu mezi jednotlivými částmi projektové dokumentace je nutné kontaktovat projektanta. Měřeny vnitřní rozměry místností (včetně omítek). Tloušťky obvodových zdí převzaty z archívních výkresů.

0,000 = 268,50 m.n.m. (Bpv)

generální projektant

projektant části

číslo pare

A99

Atelier 99 s.r.o.
Purkyňova 7199
612 00 Brno

architekt Ing. arch. Jiří Bělský

výpravoval Ing. Roman Kyška

HIP Ing. Ambrožová, Ing. Marková

kontroloval Ing. Martin Jelábek

sam. projektant Ing. Roman Kyška

zodp. projektant Ing. Marek Vřba

stavebník MC Praha 3, Havlíčkovo náměstí 700/9, 130 85 Praha 3, IČ 00063517

ZÁKLADNÍ ŠKOLA JAROV
V ZAHRÁDKÁCH 48/1966, PRAHA 3, PŮDNÍ VESTAVBA

název stavby

zakázka

objekt

datum

číslo

stručný

název dokumentu

číslo přílohy

PŮDORYS 3.NP - NOVÝ STAV

1.13 - 204