
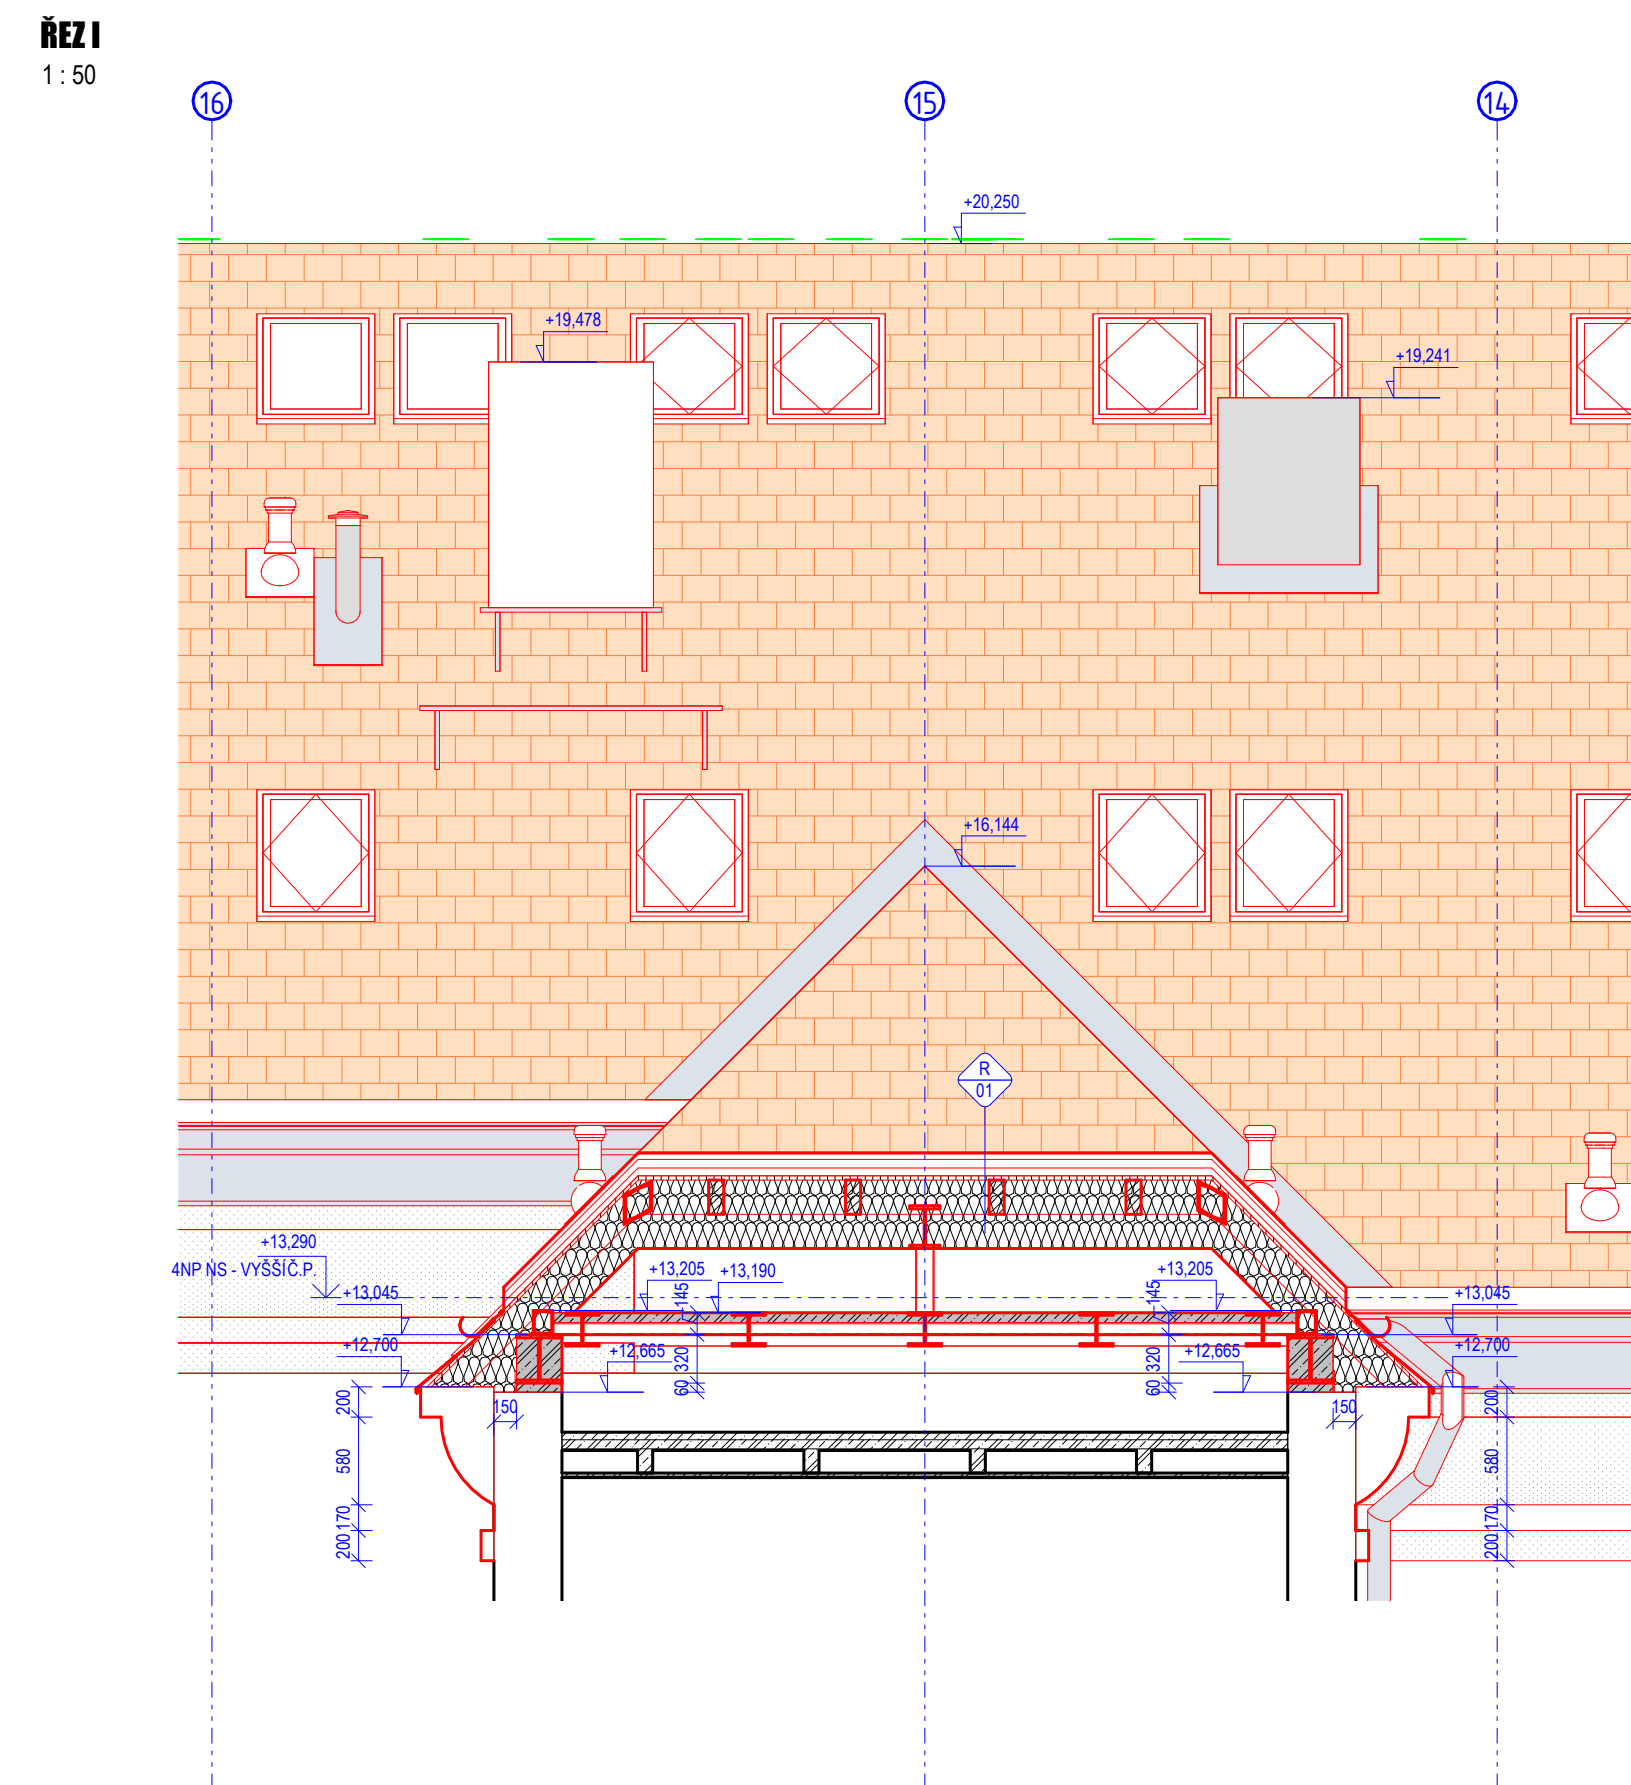
 


 

LEGENDA MAPA

- | | |
|---|---|
|  | Betónová konštrukcia (ZS P6),
prírodná špecifikácia a rozsah diel |
|  | Tapetná izolácia na báze skelných minerálnych vlákien,
prírodný typ diel výpisu skladby konštrukcie |
|  | Štandardná konštrukcia bez rozlíšení typu,
v časti konštrukcie pouz známe lokálne peny - podrobné špecifikovano v rámci STP, výberné konštrukcie takisto špecifikovány v |

LEGENDA BAREVNÉHO ZNAČENÍ SÁDROKARTONOVÝCH KONSTRUKCÍ

- [illegible]

LEGENDA ZNA

- Značení hranice požárního úskalí, konstrukce a jejich návaznosti v této rovině musí být provedené dle principů vývoje tak, aby byly splněny požadavky na minimální nebo vyšší požární odolnost definované požární bezpečnostním řádem stavby

POZI

- [illegible]