



Pohled jižní
1 : 100

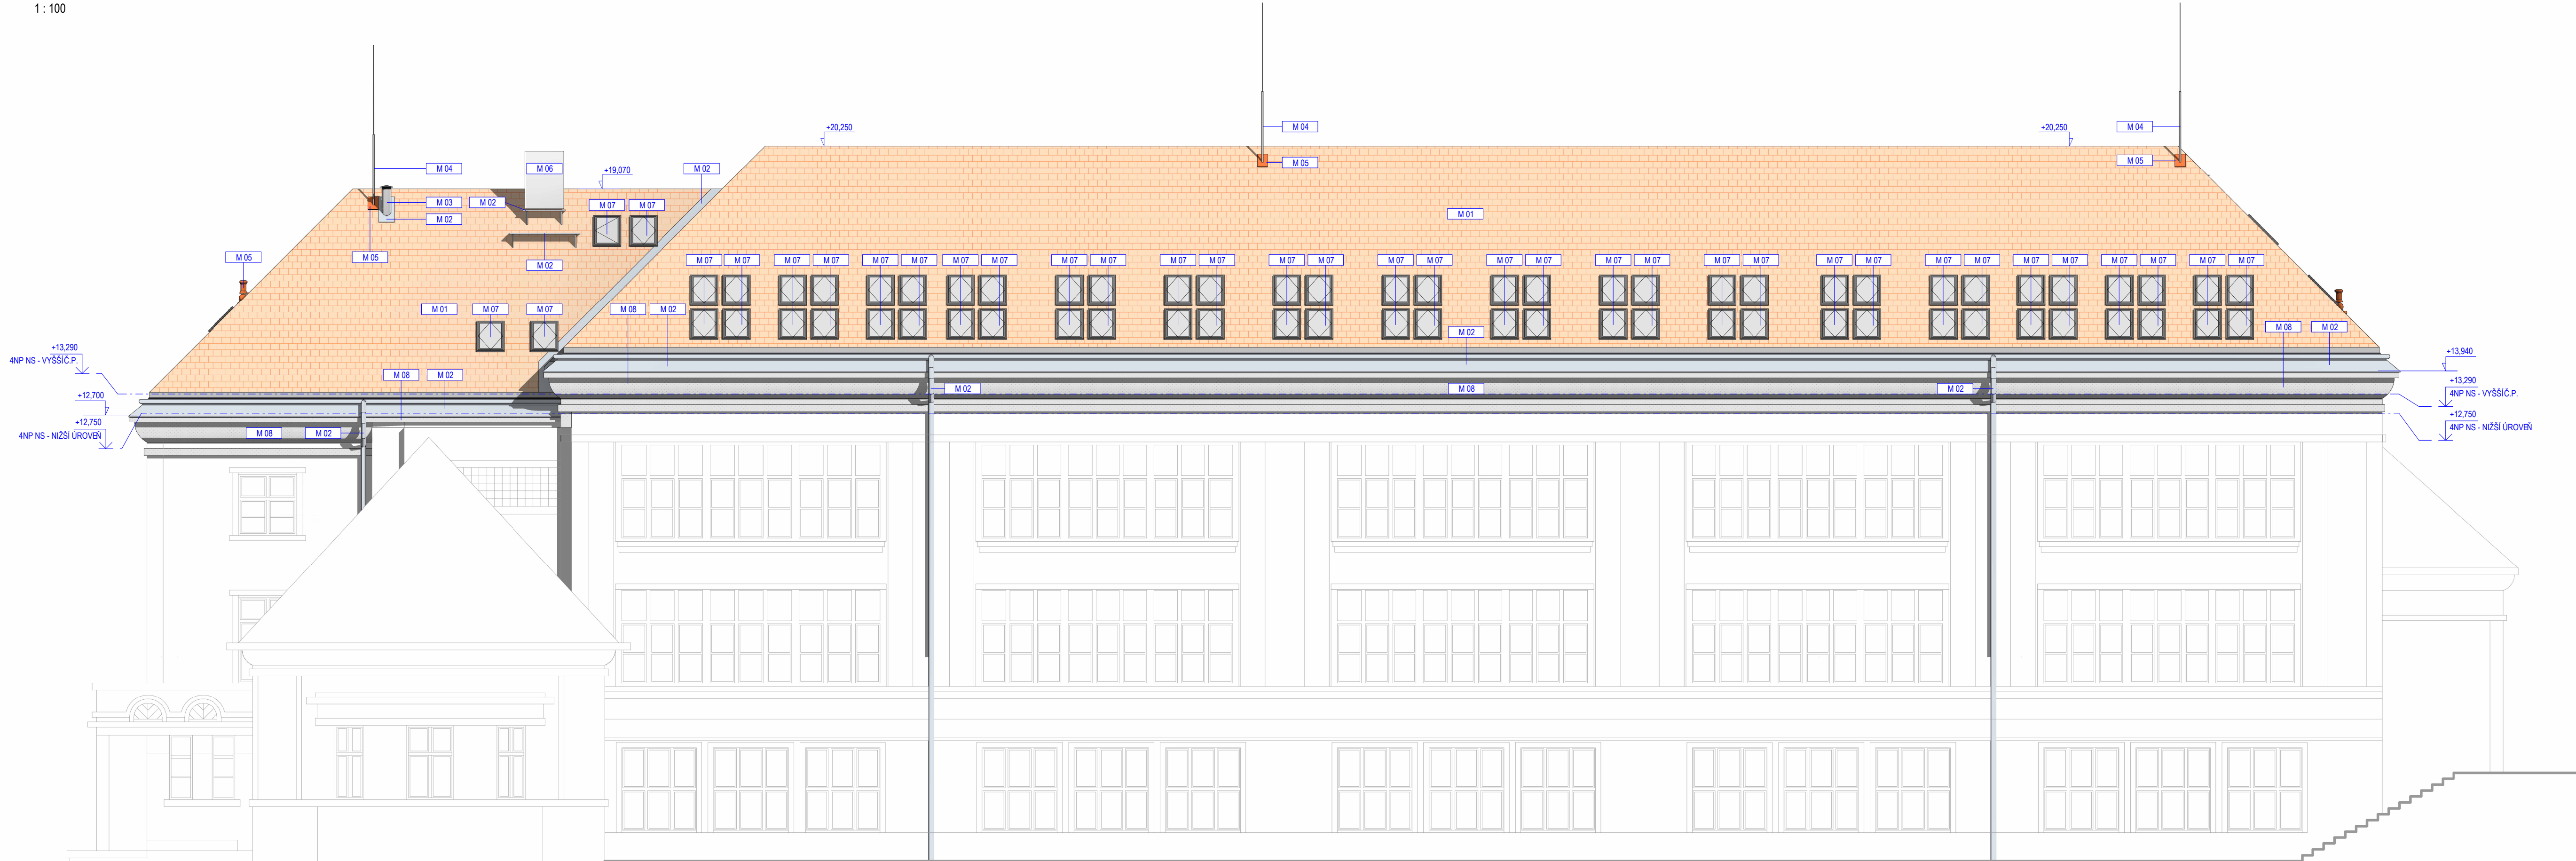

Pohled východní
1 : 100

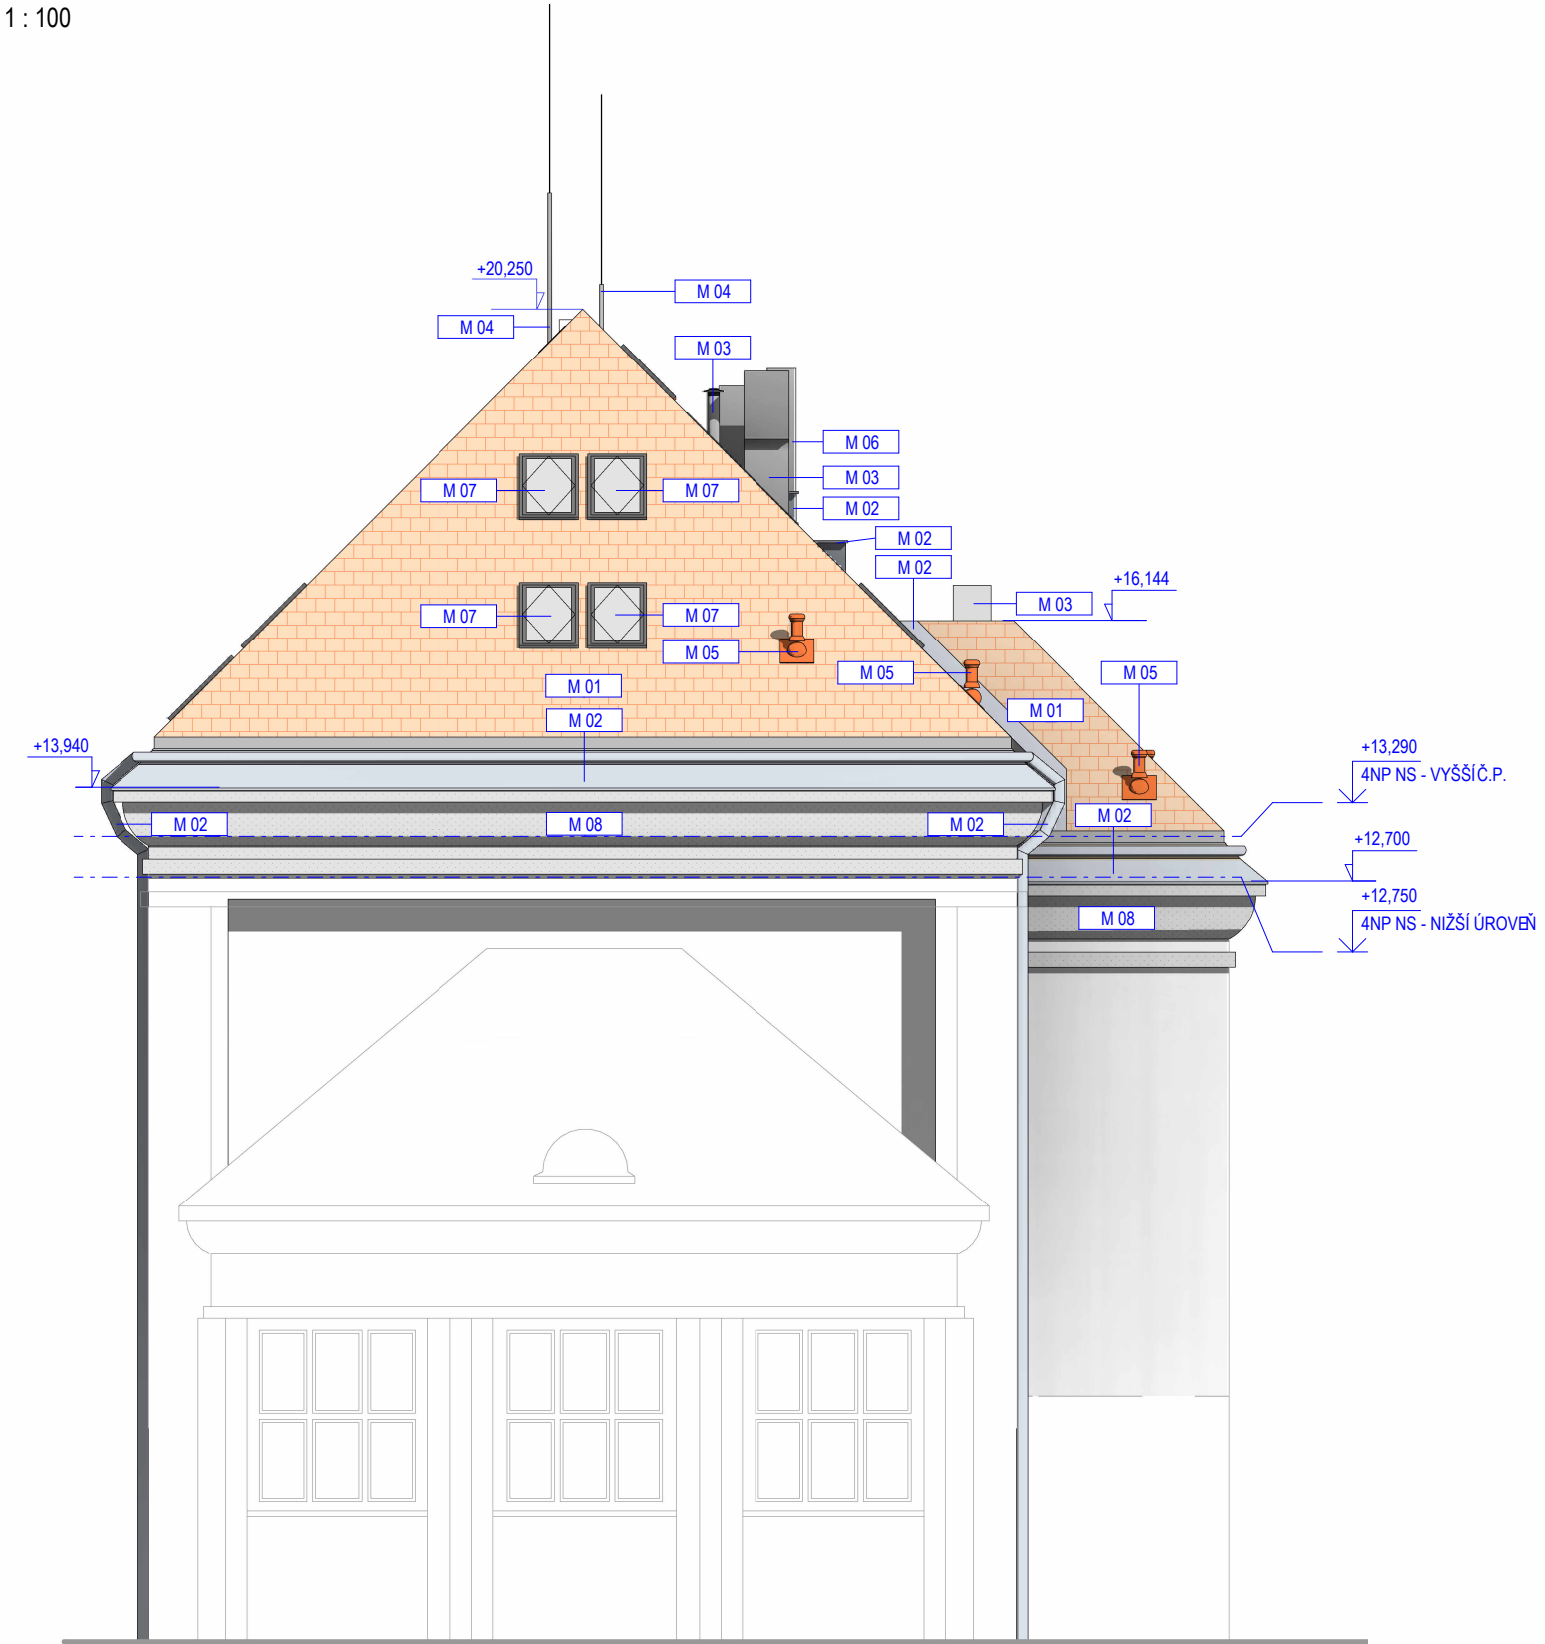

Výkaz pohledových materiálů			
Označení	Popis	Materiál	Barva
M 01	Síťební krytina skládaná	Síťební taška, typ samba	barva rezná, povrch rezný
M 02	Prvky oplechování, střešní svody budou napojeny na stávající svislé svody na řádědě, rozvzní lávky a podkonstrukce chladících jednotek	Plech, ocelový pozinkovaný, práškové lakováno	barva rezná/ šedá (dle vzorkování INV)
M 03	Koncové prvky VZT na střešním plášti	Plech, ocelový pozinkovaný, práškové lakováno	barva rezná/ šedá (dle vzorkování INV)
M 04	Jímací tyč hromosvodu	Nerezová tyč	bez úprav - nerez
M 05	Koncové prvky ZTI na střešním plášti, systémové tvarovky v rámci dodávky krytiny	Plast	barva rezná
M 06	Klimatizační jednotka	Plast	bilá
M 07	Síťební okno/výlez	Specifikace dle výpisu střešních oken	
M 08	Fasádní omítka	Vápenocementová omítka	vyvzorkováno z původní barevnosti - odstín béžové

- POZNÁMKY:**
- při realizaci je nutné dodržet platnou legislativu - zákony, nařízení vlády, vyhlášky a dále rozhodnutí a závazná stanoviska dotčených orgánů
 - při realizaci je nutné dodržet závazné požadavky platných ČSN, konstrukce, na které se nevztahují závazná ustanovení ČSN budou provedeny dle požadavků platných ČSN nebo dle postupůdodavatele, který prokazatelně doloží jejich funkčnost
 - dodavatel garantuje veškeré vlastnosti prvků (způsob kotvení prvků, materiály prvků a technologie provádění)
 - atypické postupy budou konzultovány s autorským dozorem, v případě rozporů mezi jednotlivými částmi PD nutno kontaktovat zpracovatele PD
 - bezpečnostní záchranný systém pro pohyb na střeše bude opatřen systémovými prostupkami vhodnými pro použití typ krytiny
 - kotvení vodíče hromosvodu budeprovedeno pomocí systémových střešních držáků (hřebenových a v ploše se vzpěrami) v certifikovaném systému
 - součástí dodávky střešních svodů i příponky a veškerý kotvení materiál oplechování
 - součástí dodávky střešních svodů i doplnkový systém pro zachytávání sněhu - protisněžové zaběra
 - oplechování kolem střešních oken je součástí dodávky oken včetně všech dalších prvků napojení střešních oken na střešní plášť
 - veškeré konstrukce a prvky je nutné provádět v souladu s požadám bezpečnostním řešením stavby které je nedílnou součástí dokumentace
 - umístění koncových prvků VZT a ZTI je nutno koordinovat a v případě nejasnosti se obrátit na zpracovatele PD
 - před prováděním konstrukcí je nutné ověřit veškeré rozměry v návaznosti na již provedené konstrukce
 - tolerance přesností konstrukcí je dána technickými normami, případně předpisy dodavatele technologie či upřesněny v jednotlivých částech PD
 - tato dokumentace nenahrazuje výrobní dokumentaci

generální projektant projektant části číslo pare

A99 Atelier 99 s.r.o.
Purkyňova 71/99
612 00 Brno

architekt	Ing. arch. Jiří Bělíach	vypracoval	Bc. Osvald, Ing. Fric
HIP	Ing. Ambrožová, Ing. Marková	kontroloval	Ing. Martin Jeřábek
sam. projektant	Ing. Kyška, Ing. Fric	zodp. projektant	Ing. Marek Vrba
stavebník	MČ Praha 3, Havlíčkovo náměstí 700/9, 130 85 Praha 3, IČ 00063517		

**ZÁKLADNÍ ŠKOLA JAROV
V ZAHNÁDKÁCH 48/1966, PRAHA 3, PŮDNÍ VESTAVBA**

název stavby

1.2.0.4 - 101 - VESTAVBA PODKROVÍ

D.1.1 - ARCHITEKTONICKO-STAVEBNÍŘEŠENÍ

název dokumentu

zakázka A-24-1134

datum 17/04/2025

stupeň DPS

měřítko 1:100

PHOLEDY J, V

číslo přílohy

209