



Pohled severní
1 : 100

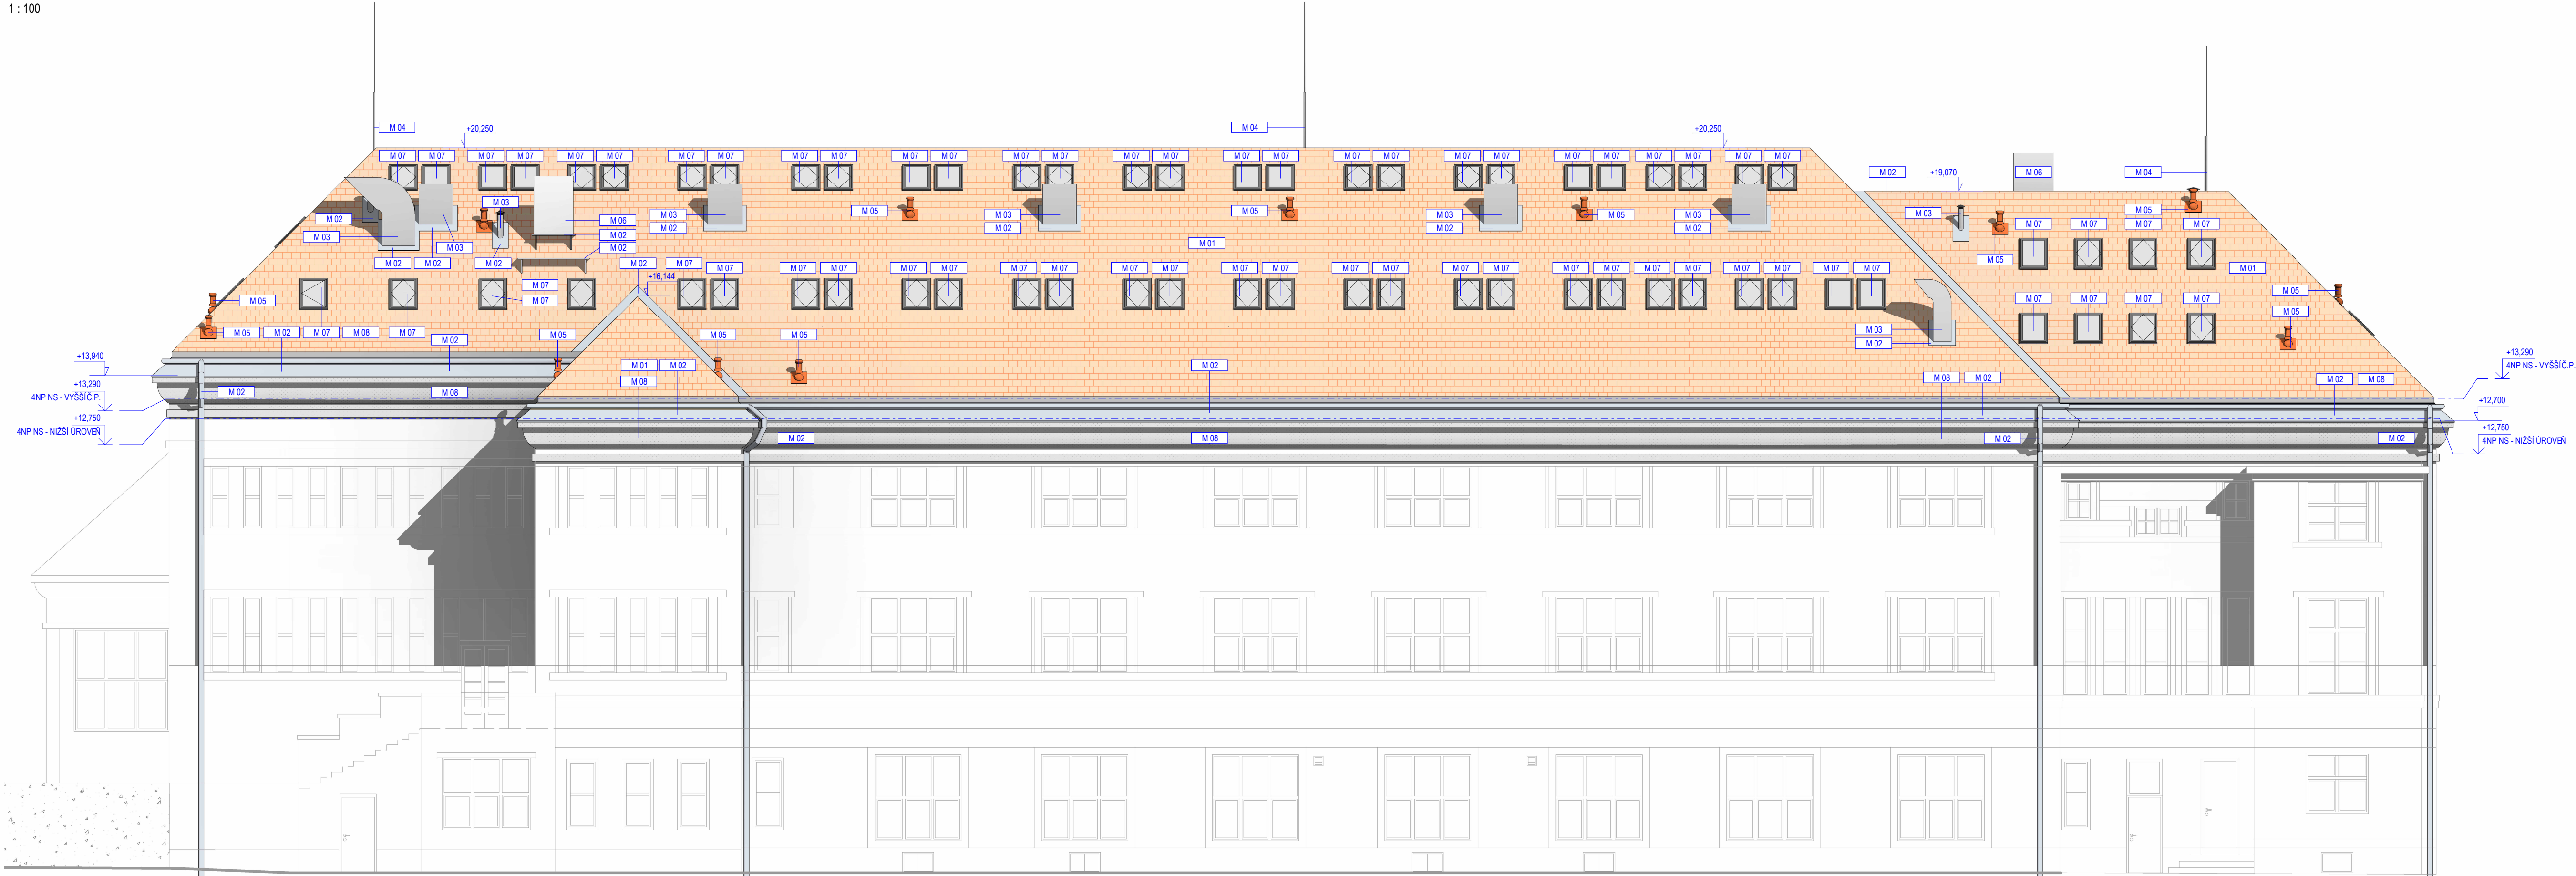

Pohled západní
1 : 100

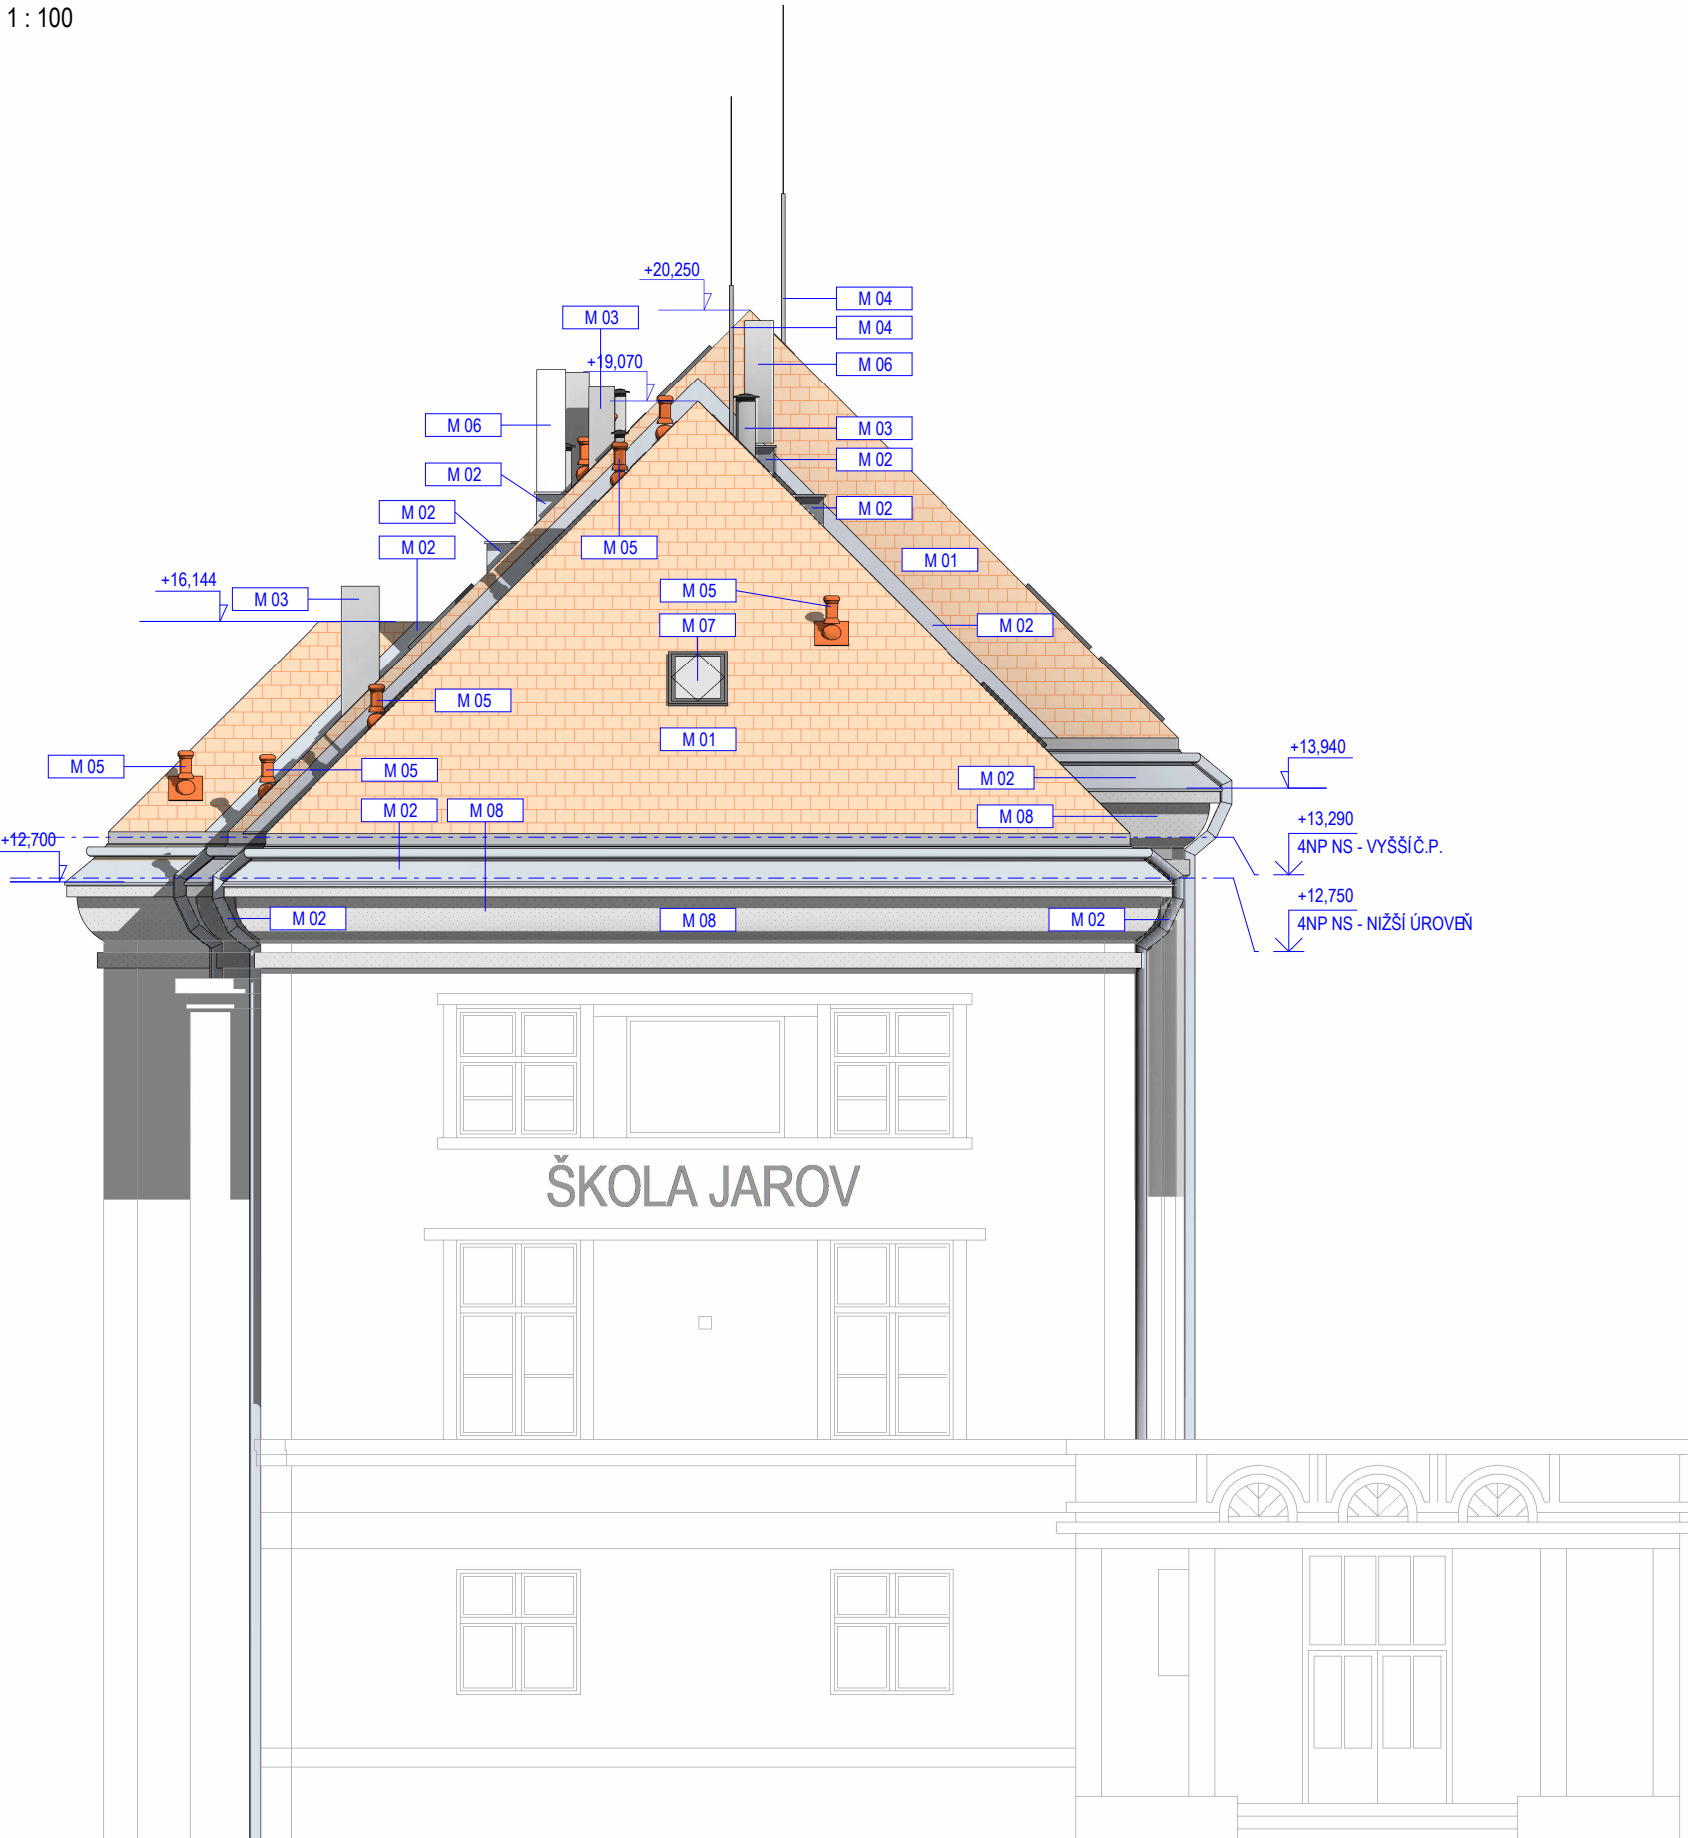

Výkaz pohledových materiálů

Označení	Popis	Materiál	Barva
M 01	Síťební krytina skládaná	Síťební taška, typ samba	barva reálná, povrch reálný
M 02	Prvky oplechování, střešní svody budou napojeny na stávající svislé svody na řádkách, rozvlněná lávka a podkonstrukce chladicích jednotek	Plech, ocelový pozinkovaný, práškově lakováno	barva reálná/ šedá (dle vzorkování INV)
M 03	Koncové prvky VZT na střešním plášti	Plech, ocelový pozinkovaný, práškově lakováno	barva reálná/ šedá (dle vzorkování INV)
M 04	Jímací tyč hromosvodu	Nerezová tyč	bez úpravy - nerez
M 05	Koncové prvky ZTI na střešním plášti, systémové hrozovky v rámci dodávky krytiny	Plast	barva reálná
M 06	Klimatizační jednotka	Plast	bilá
M 07	Síťební okno/výlez	Specifikace dle výpisu střešních oken	
M 08	Fasádní omítka	Vápenocementová omítka	vyvzorkováno z původní barevnosti - odstín béžový

POZNÁMKY:

- při realizaci je nutné dodržet platnou legislativu - zákony, nařízení vlády, vyhlášky a dále rozhodnutí a závazná stanoviska dotčených orgánů
- při realizaci je nutné dodržet závazné požadavky platných ČSN, konstrukce, na které se nevztahují závazná ustanovení ČSN budou provedeny dle požadavků platných ČSN nebo dle postupů dodavatele, který prokazatelně doloží jejich funkčnost
- dodavatel garantuje veškeré vlastnosti prvků (způsob kotvení prvků a technologie provádění)
- atypické postupy budou konzultovány s autorským dozorem, v případě rozporů mezi jednotlivými částmi PD nutno kontaktovat zpracovatele PD
- bezpečnostní záchytný systém pro pohyb na střeše bude opatřen systémovými prostupkami vhodnými pro použití typ krytiny
- kotvení vodíče hromosvodu bude provedeno pomocí systémových střešních drážek (hřebenových a v ploše se vzpěrami) v certifikovaném systému
- součástí dodávky střešních svodů i příponky a veškerý kotvení materiál oplechování
- součástí dodávky střešních svodů i doplnkový systém pro zachytávání sněhu - protisněžové zábrana
- oplechování kolem střešních oken je součástí dodávky oken včetně všech dalších prvků napojení střešních oken na střešní plášť
- veškeré konstrukce a prvky je nutné provádět v souladu s požadavky bezpečnostním řešením stavby které je nedílnou součástí dokumentace
- umístění koncových prvků VZT a ZTI je nutno koordinovat a v případě nejasnosti se obrátit na zpracovatele PD
- před prováděním konstrukcí je nutné ověřit veškeré rozměry v návaznosti na již provedené konstrukce
- tolerance přesnosti konstrukcí je dána technickými normami, případné předpisy dodavatele technologie či upřesnění v jednotlivých částech PD
- tato dokumentace nenahrazuje výrobní dokumentaci

generální projektant

A99

Atelier 99 s.r.o.
Purkyňova 71/99
612 00 Brno

architekt

Ing. arch. Jiří Bělíach

HIP

Ing. Ambrožová, Ing. Marková

sam. projektant

Ing. Kyška, Ing. Fric

stavebník

MČ Praha 3, Havlíčkovo náměstí 700/9, 130 85 Praha 3, IČ 00063517

projektant části

Atelier 99 s.r.o.
Purkyňova 71/99
612 00 Brno

vypracoval

Bc. Osvald, Ing. Fric

kontroloval

Ing. Martin Jeřábek

zodp. projektant

Ing. Marek Vrba

název stavby

1.2.0.4 - 101 - VESTAVBA PODKROVÍ

objekt

část

D.1.1 - ARCHITEKTONICKO-STAVEBNÍ ŘEŠENÍ

název dokumentu

číslo pare

zakázka A-24-1134

datum 17/04/2025

stupeň DPS

měřítko 1:100

číslo přílohy

POHLEDY S, Z

210