


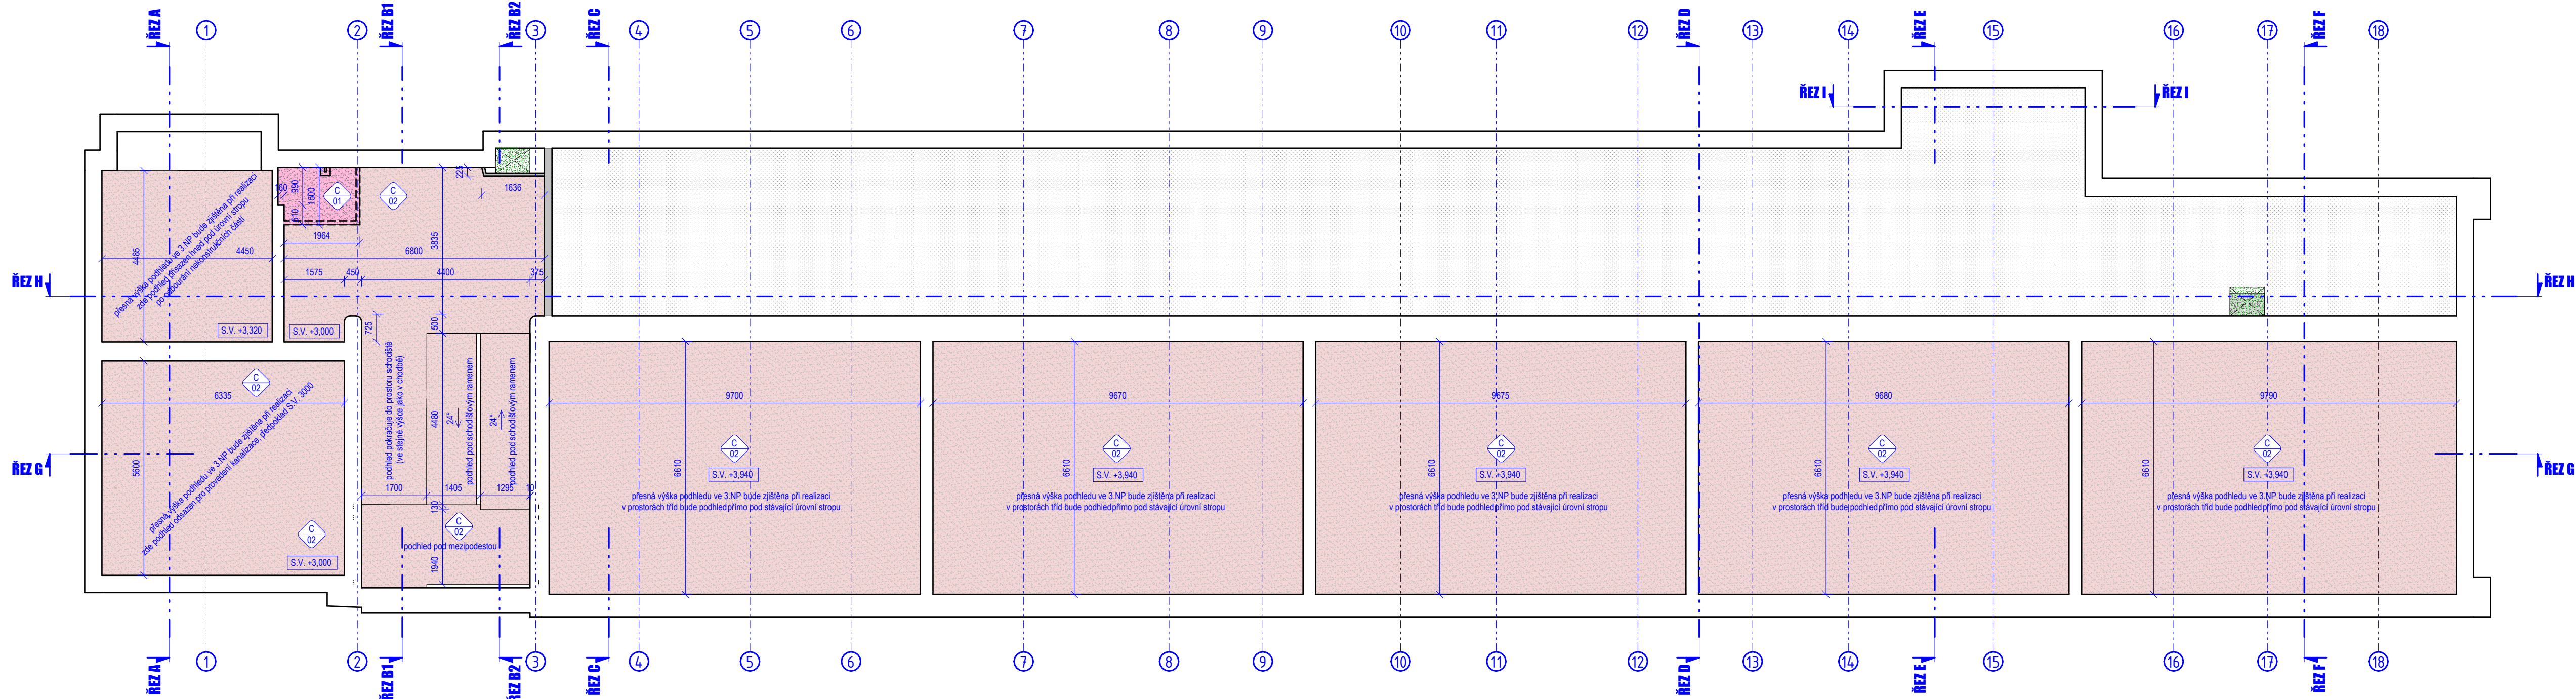

LEGENDA PODHLEDŮ

- SDK podhled nový, protipožární
podrobná specifikace viz. skladby konstrukcí
- SDK podhled nový, protipožární, impregnovaný
podrobná specifikace viz. skladby konstrukcí
- Konstrukce stěn nových
bez materiálového rozlišení
- Konstrukce stěn nových nepřerušující protipožární podhled
bez materiálového rozlišení
- Konstrukce stěn stávajících
bez materiálového rozlišení

POZNÁMKY:

- při realizaci je nutné dodržet platnou legislativu - zákony, nařízení vlády, vyhlášky a dále rozhodnutí a závazná stanoviska dotčených orgánů
- při realizaci je nutné dodržet závazné požadavky platných ČSN, konstrukce, na které se nevztahují závazná ustanovení ČSN budou provedeny dle požadavků platných ČSN nebo dle postupů dodavatele, který prokazatelně doloží jejich funkčnost
- dodavatel garantuje veškeré vlastnosti prvků (způsob kotvení prvků, materiály prvků a technologie provádění)
- atypické postupy budou konzultovány s autorským dozorem, v případě rozporů mezi jednotlivými částmi PD nutno kontaktovat zpracovatele PD
- veškeré SDK konstrukce budou provedeny v řídce kvality dle výpisu skladeb konstrukcí
- veškeré konstrukce a prvky je nutné provádět v souladu s požárně bezpečnostním řešením stavby které je nedílnou součástí dokumentace
- umístění světla, čidel, distribučních prvků VZT je nutno koordinovat a v případě nejistoty se obrátit na zpracovatele PD
- vzhledem ke koncepci a rozsahu řešení TPS budou veškeré prostory SDK konstrukcemi prováděny vývrtě v případě nejistoty je třeba se obrátit na zpracovatele PD
- veškeré prostory požárně dělícími SDK konstrukcemi budou opatřeny požárními upěrkami, přesný typ požárních upěvek bude vybrán dodavatelem stavby, dodavatel stavby zajistí od vybraného dodavatele požárních upěvek dílenskou dokumentační záznamník revizních přístupů) která bude předána ke kontrole zpracovatel PD
- před prováděním konstrukcí je nutné ověřit veškeré rozměry v návaznosti na již provedené konstrukce
- tolerance přesnosti konstrukcí je dána technickými normami, případně předpisy dodavatelů technologie či upřesněny v jednotlivých částech PD
- tato dokumentace nenahrazuje výrobní dokumentaci

generální projektant
A99 Atelier 99 s.r.o.
Purkyňova 71/99
612 00 Bno

architekt Ing. arch. Jiří Betlach
HIP Ing. Ambrožová, Ing. Marková
sam. projektant Ing. Kyska, Ing. Fric
stavebník MČ Praha 3, Havlíčkovo náměstí 700/9, 130 85 Praha 3, IČ 00063517

projektant části
Bc. Osvald, Ing. Fric
kontroloval Ing. Martin Jeřábek
zodp. projektant Ing. Marek Vrba

číslo pare

12.0.4 - 101 - VESTAVBA PODKROVÍ



datum 17/04/2025

stupeň DPS

měřítko 1:100

PODHLEDY 3NP

číslo přílohy

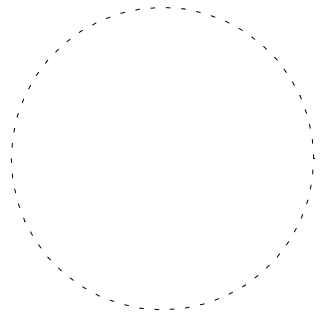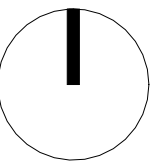

zakázka A-24-1134

datum 17/04/2025

stupeň DPS

měřítko 1:100

číslo přílohy

211