


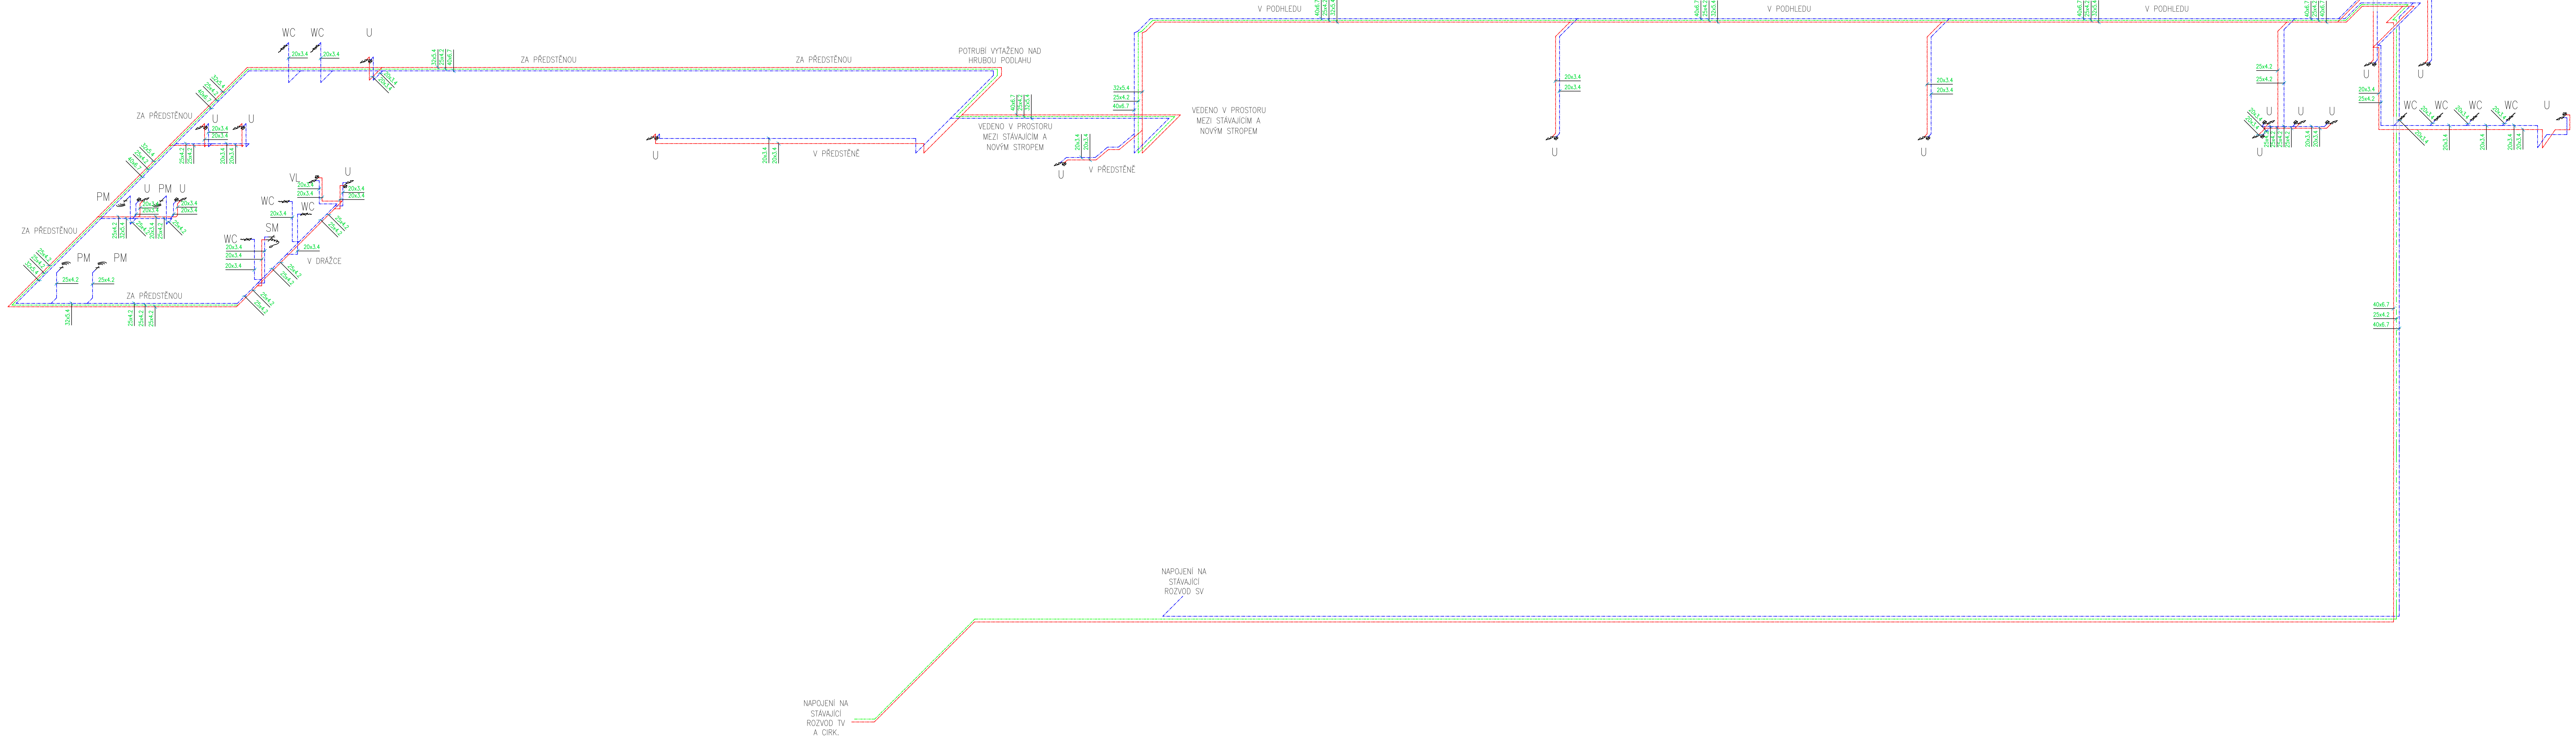

LEGENDA:

- Stávající vodovodní přípojka
- Potrubní rozvody studené pitné vody
- Potrubní rozvody teplé vody
- Potrubní rozvody cirkulace
- Požární rozvod vody
- U, WC, VA,... Označení zařízení a předmětů

Provedení pokládky, křížení tras a hloubkové poměry musí být provedeny dle ČSN 73 6005 a souvisejících předpisů, případně dle stanovisek dotčených orgánů.

Stavba je povinná řídit se vyhláškou č. 268/2009 Sb. a stavebním zákonem č. 183/2006 Sb. ve znění pozdějších předpisů a dalšími platnými platnými normami ČR.

VŠECHNA POTRUBNÍ VEDENÍ JSOU PROVEDENA V MINIMÁLNÍM SPÁDU 0,3%

generální projektant		projektant částe	číslo par
A99 Atelier 99 s.r.o. Purkyňova 71/89 612 00 Brno		HL Projekt s.r.o. Vratislavské 1590 Lubňov 436 01	
architekt	Ing. arch. Jiří Běláček	vypísal	Milan Pajer
HIP	Ing. Ambrožová, Ing. Marková	kontroloval	Ing. Josef Holub ČKAIT 0013883
sam. projektant	-	zodp. projektant	Ing. Josef Holub ČKAIT 0013883
stavebník	MC Praha 3, Havlíčkovo náměstí 7009, 130 85 Praha 3, IČ 00063517		
názve stavby		základní	
		A-24-1134	
objekt		datum	
		03/2025	
část		stupeň	
		DPS	
názve dokumentu		mřížko	
		1:50	
		číslo přílohy	
		12.2.2 - 003	