


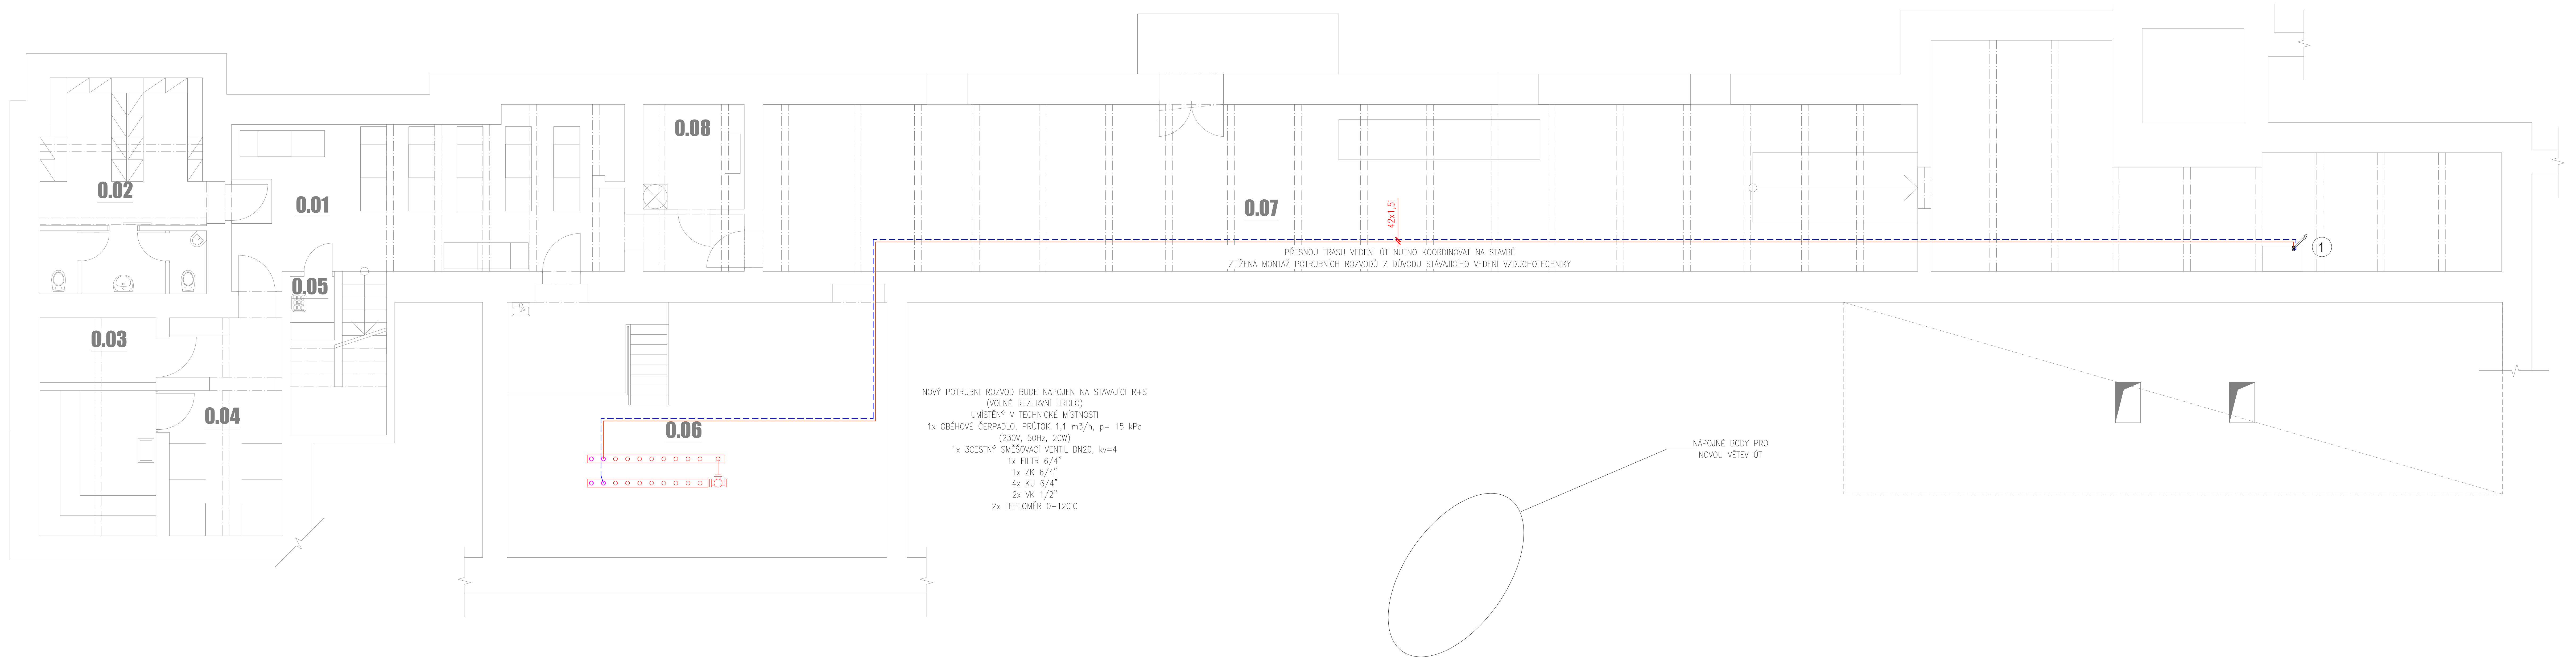

LEGENDA:

--- potrubí vytápění-měděné

Všechna otopná tělesa budou osazena termostatickými hlaviciemi
Veškeré potrubí mimo podlahového vytápění bude izolované PE návleky Mirelon
Potrubí o průměru 15-18mm - izolace tl. 20mm
Potrubí o průměru 22-45mm - izolace tl. 25mm

generální projektant	projektant část	číslo paré
A99 Atelier 99 s.r.o. Purkyňova 71199 612 00 Brno	HL HL Projekt s.r.o. Vrchlického 1590 Litvínov 436 01	
architekt	výpracoval	
HIP Ing. arch. Jiří Belach	kontroloval	
sam. projektant Ing. Ambrožová, Ing. Marková	zodp. projektant Ing. Josef Holub ČKAIT 0013883	
stavebník MČ Praha 3, Havlíčkovo náměstí 700/9, 130 05 Praha 3, IČ 00063517		
ZÁKLADNÍ ŠKOLA JAROV		
V ZAHRÁDKÁCH 48/1966, PRAHA 3, PŮDNÍ VESTAVBA		
název stavby	zakázka	A-24-1134
1.2.0.4 - 101 - VESTAVBA PODKROVÍ	datum	04/2025
D.1.2.4.A.2 VYTÁPĚNÍ	stupeň	DPS
část	mřížko	1:50
název dokumentu	Půdorys 1.PP	číslo přílohy 1.2.4.A.2 - 001