
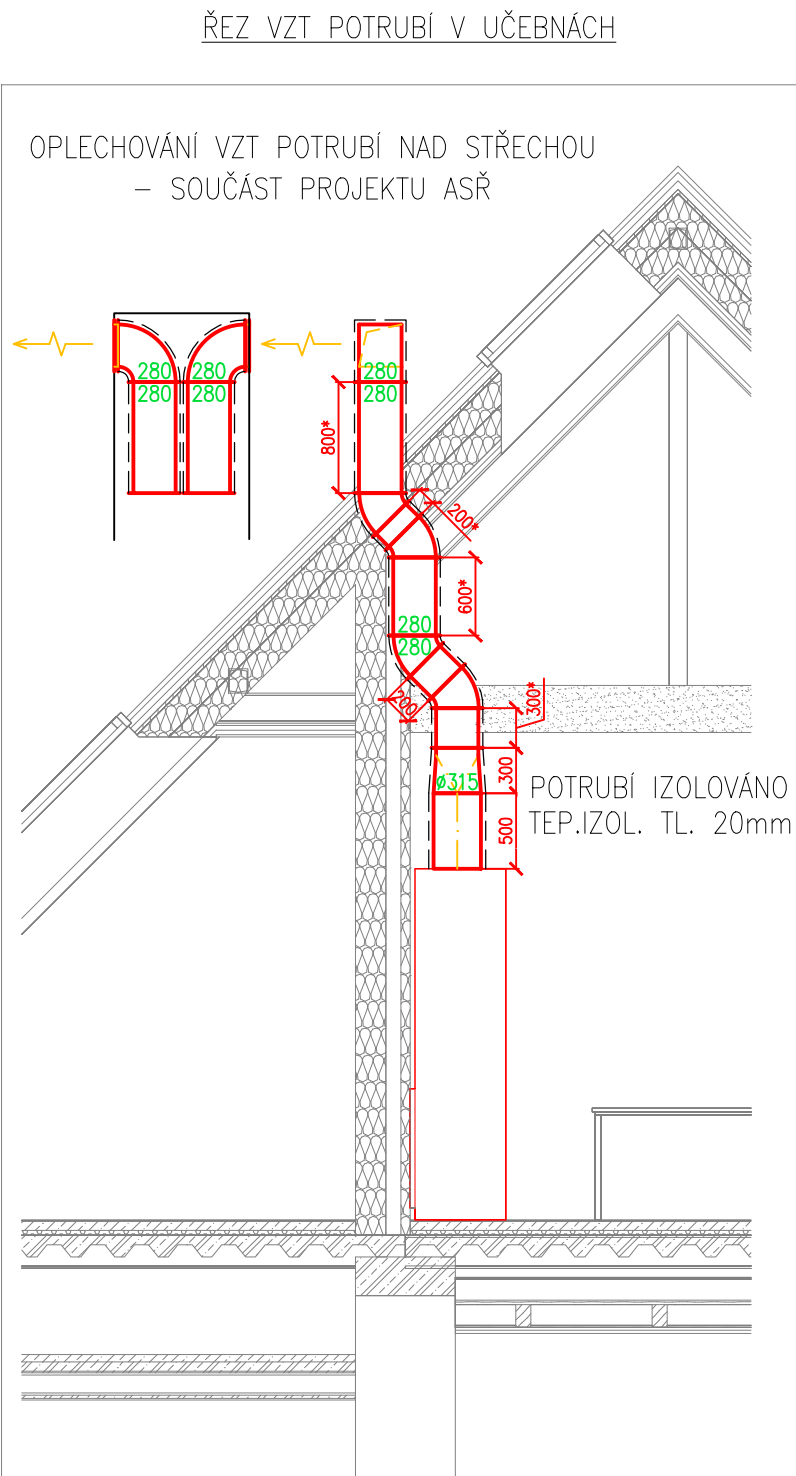


 

generální projektant		projektant část	číslo par
A99		HL Projekt s.r.o.	
Atelier 99 s.r.o.		Vratislavské 1590	
Purkyňova 1189		Libuň 435 01	
612 00 Brno			
architekt	Ing. arch. Jiří Belach	vypracoval	Milan Pajer
HIP	Ing. Ambrožová, Ing. Marková	kontroloval	Ing. Josef Holub ČKAIT 0013883
sam. projektant	-	zodp. projektant	Ing. Josef Holub ČKAIT 0013883
stavebník	MČ Praha 3, Havlíčkovo náměstí 7009, 130 85 Praha 3, IČ 00063517		
ZÁKLADNÍ ŠKOLA JAROV			
V ZAHRÁDKÁCH 48/1966, PRAHA 3, PŮDNÍ VESTAVBA			
název stavby			základka
			A.24.1134
objekt	12.0.4 - 101 - VESTAVBA PODKROVÍ		
			datum
			04/2025
část	D.12.4.B.2 VZDUCHOTECHNIKA		
			stupeň
			DPS
			mřížko
			1:50
název dokumentu	Půdorys 4.JNP		
			číslo přílohy
			12.4.B.2 - 003