


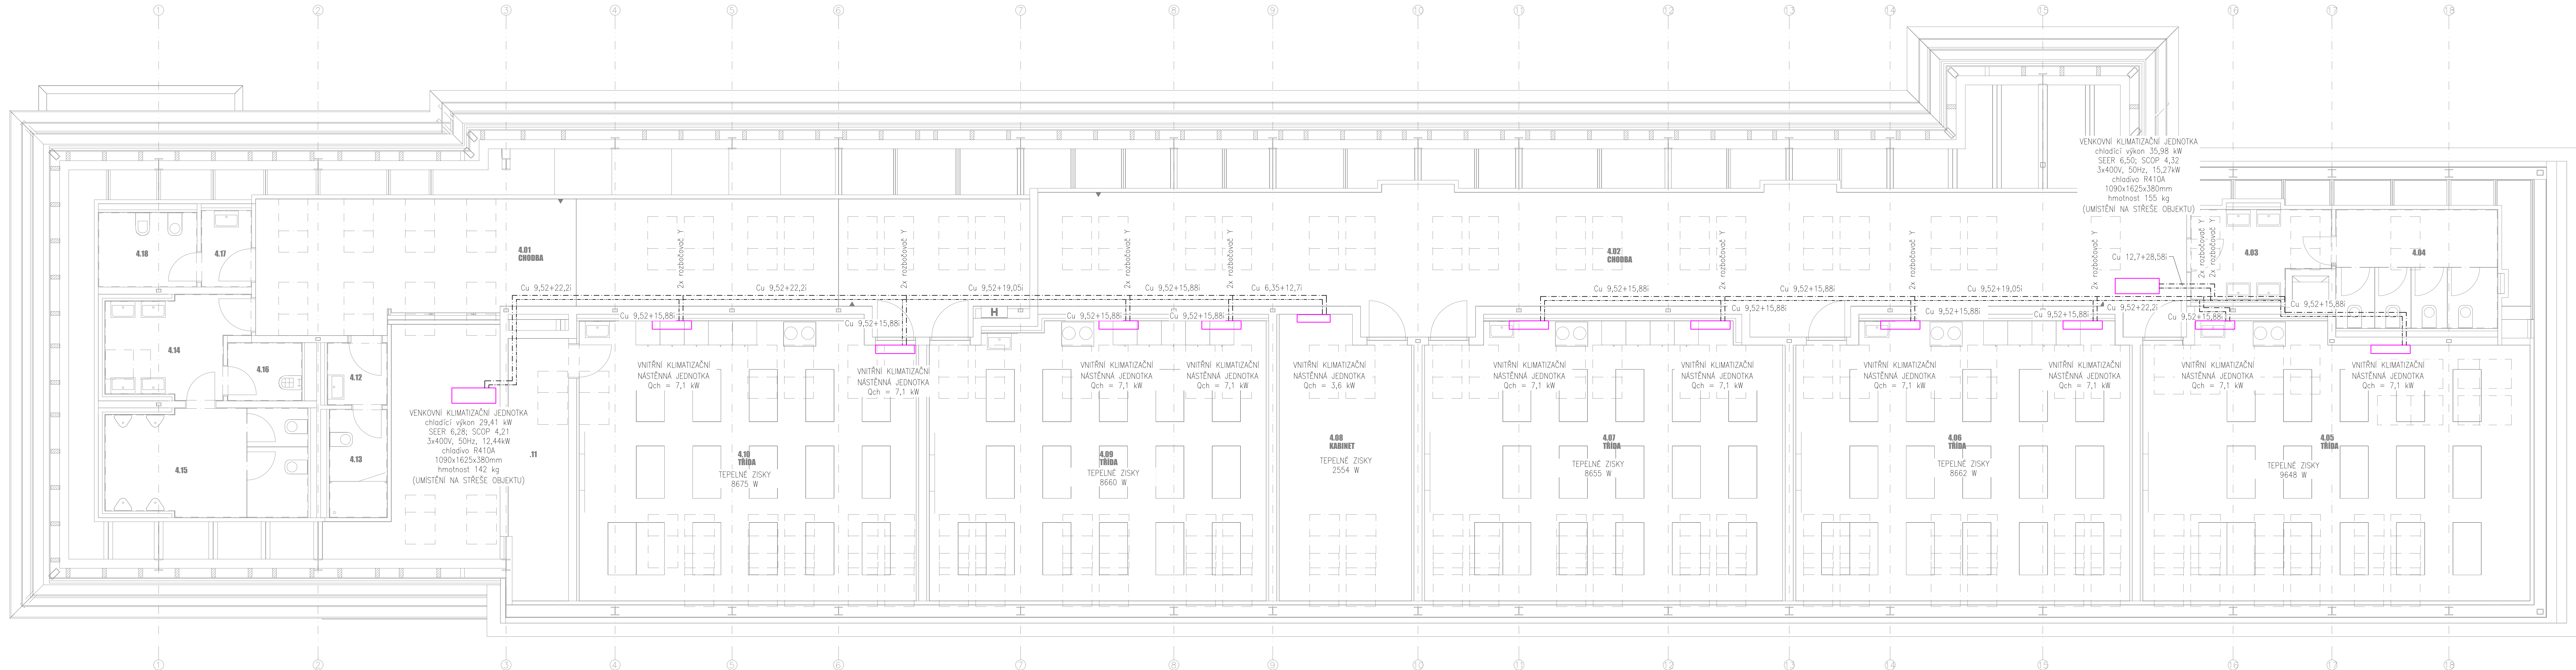

VENKOVNÍ KLIMATIZAČNÍ JEDNOTKA
chladič výkon 35,98 kW
SEER 6,50; SCOP 4,32
3x400V, 50Hz, 15,27kW
chladiivo R410A
1090x1625x380mm
hmotnost 155 kg
(UMÍSTĚNÍ NA STŘEŠE OBJEKTU)

VENKOVNÍ KLIMATIZAČNÍ JEDNOTKA
chladič výkon 29,41 kW
SEER 6,28; SCOP 4,21
3x400V, 50Hz, 12,44kW
chladiivo R410A
1090x1625x380mm
hmotnost 142 kg
(UMÍSTĚNÍ NA STŘEŠE OBJEKTU)

VNITŘNÍ KLIMATIZAČNÍ
NÁSTĚNNÁ JEDNOTKA
Qch = 7,1 kW

VNITŘNÍ KLIMATIZAČNÍ
NÁSTĚNNÁ JEDNOTKA
Qch = 7,1 kW

VNITŘNÍ KLIMATIZAČNÍ
NÁSTĚNNÁ JEDNOTKA
Qch = 7,1 kW

VNITŘNÍ KLIMATIZAČNÍ
NÁSTĚNNÁ JEDNOTKA
Qch = 7,1 kW

VNITŘNÍ KLIMATIZAČNÍ
NÁSTĚNNÁ JEDNOTKA
Qch = 3,6 kW

VNITŘNÍ KLIMATIZAČNÍ
NÁSTĚNNÁ JEDNOTKA
Qch = 7,1 kW

VNITŘNÍ KLIMATIZAČNÍ
NÁSTĚNNÁ JEDNOTKA
Qch = 7,1 kW

VNITŘNÍ KLIMATIZAČNÍ
NÁSTĚNNÁ JEDNOTKA
Qch = 7,1 kW

VNITŘNÍ KLIMATIZAČNÍ
NÁSTĚNNÁ JEDNOTKA
Qch = 7,1 kW

VNITŘNÍ KLIMATIZAČNÍ
NÁSTĚNNÁ JEDNOTKA
Qch = 7,1 kW

VNITŘNÍ KLIMATIZAČNÍ
NÁSTĚNNÁ JEDNOTKA
Qch = 7,1 kW

VNITŘNÍ KLIMATIZAČNÍ
NÁSTĚNNÁ JEDNOTKA
Qch = 7,1 kW

4.10
TŘÍDA
TEPELNÉ ZISKY
8675 W

4.09
TŘÍDA
TEPELNÉ ZISKY
8660 W

4.08
KABINET
TEPELNÉ ZISKY
2554 W

4.07
TŘÍDA
TEPELNÉ ZISKY
8655 W

4.06
TŘÍDA
TEPELNÉ ZISKY
8662 W

4.05
TŘÍDA
TEPELNÉ ZISKY
9648 W

generální projektant		projektant část	číslo paré
A99		HL	
Atelier 99 s.r.o. Purkyňova 71/89 612 00 Brno		HL Projekt s.r.o. Vratislavského 1590 Lutuvov 436 01	
architekti	Ing. arch. Jiří Belach	vypracoval	Milan Pojar
HIP	Ing. Ambrožová, Ing. Marková	kontroloval	Ing. Josef Holub ČKAIT 0013883
sam. projektant	-	zodp. projektant	Ing. Josef Holub ČKAIT 0013883
stavebník	MČ Praha 3, Havlíčkovo náměstí 7009, 130 05 Praha 3, IČ 00063917		
ZÁKLADNÍ ŠKOLA JAROV			
V ZAHRÁDKÁCH 48/1966, PRAHA 3, PŮDNÍ VESTAVBA			
název stavby			
objekt	12.0.4 - 101 - VESTAVBA PODKROVÍ		
část	D.1.2.4.C.2 CHLAZENÍ		
název dokumentu	Půdorys 4.NP		
zakázka	A-24-1134		
datum	04/2025		
stupeň	DPS		
mřížko	1:50		
číslo přílohy	12.4.C.2 - 001		