


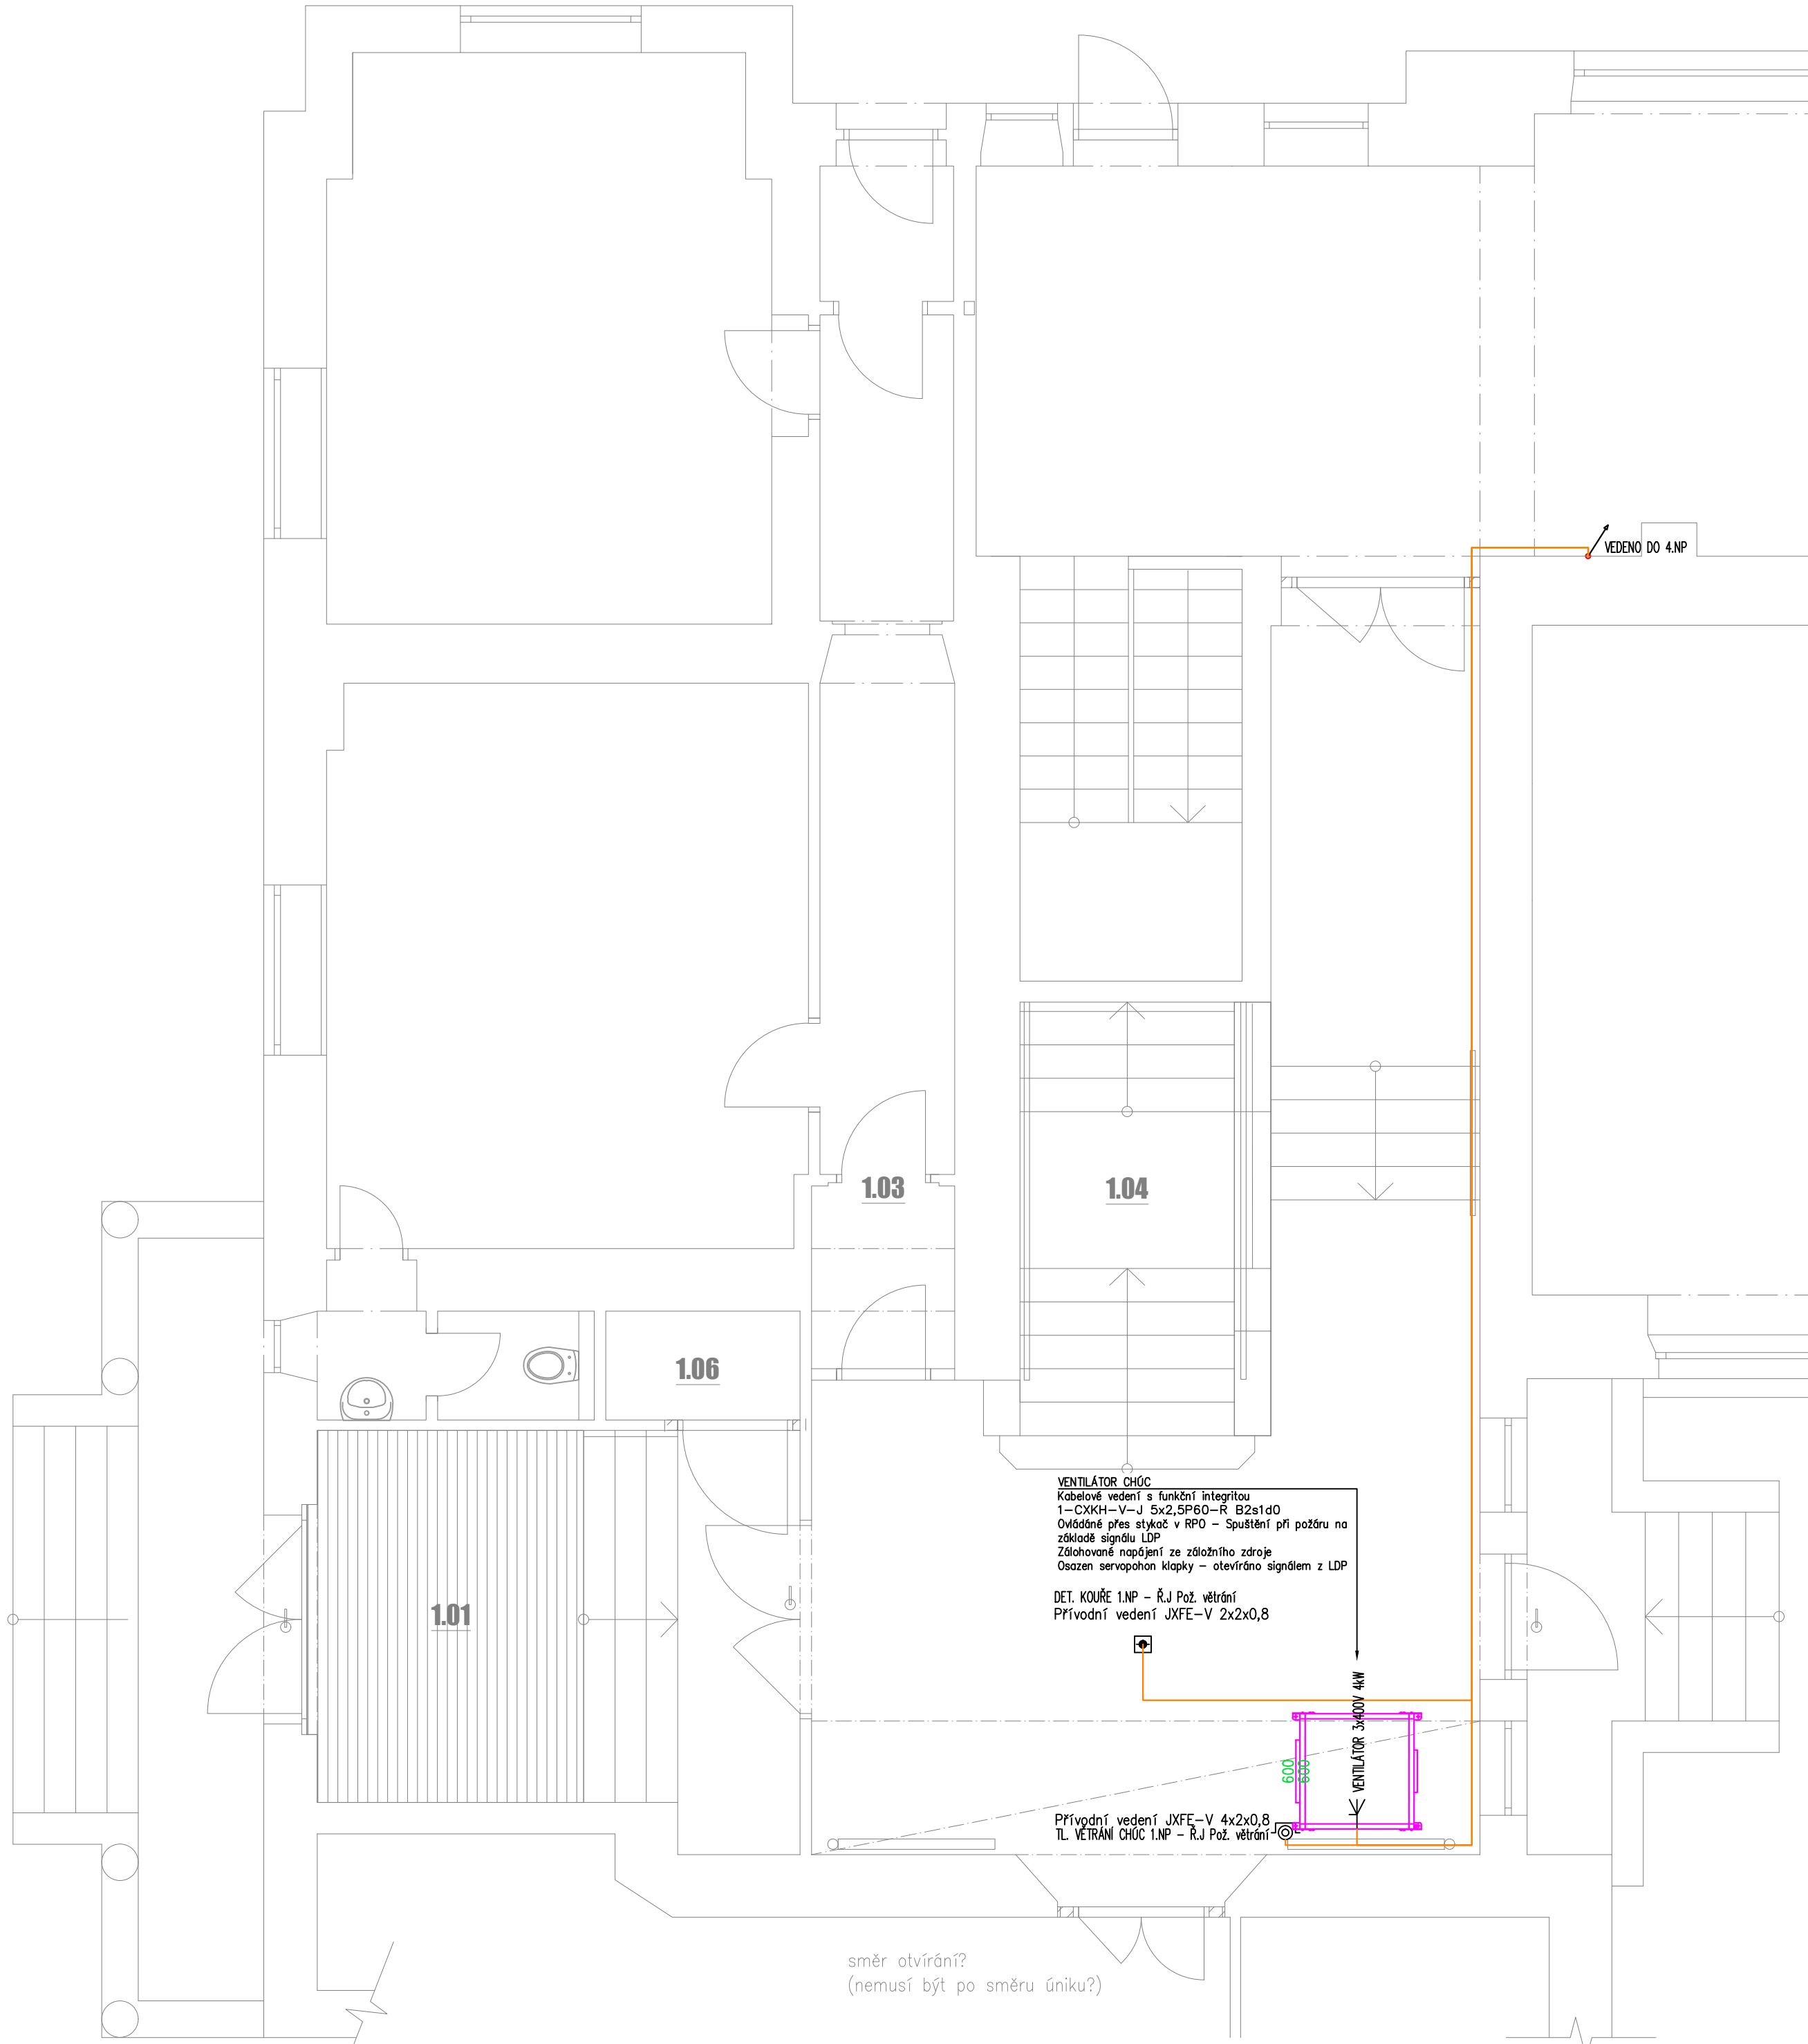

POZNÁMKA :

Soustava: ~50kHz 230V/400V/TH-S
Základní ochrana proudovými chrániči, pospojováním cy 6
Rozvody provedeny vodiči CTKY

Instalace bude provedena podle ČSN 33 2130 Ed.4 a souboru norem ČSN 33 2000.
Pro koupelny zejména ČSN 33 2000-7-701 Ed.2. Instalace bude provedena v obytných místnostech skrytě.
Musí být doráženy požadavky stavební části na ukládání vedení a koncových prvků instalace.
Přezkouš s ohledem na zachování celistvosti izolačních materiálů, folií apod.
Všechny umístění přístrojů musí být upřesněno na stavbě během kontrolních dnů !
V konečném stavu bude kabeláž chráněna před mechanickým poškozením
V místech přechodů kabelů přes ostré hrany budou kabely ukládány do chráničků s dostatečnou mechanickou odolností
Před montáží musí být umístěny všechny části instalace koordinovány s dalšími profesemi na stavbě
Finální pozice zásuvek a vývodů osvětlení je nutné si odsouhlasit s investorem popř. architektem na stavbě
Při ukládání vedení do podlahy musí být postupovat, tak aby nedošlo k poškození systému nosné konstrukce budovy.
Finální pozice zásuvek a vývodů bude upřesněna dle návrhu interiéru.

LEGENDA

- ROZVADĚČ
- VYPÍNAČ r.1/0
- VYPÍNAČ r.1
- TERMOSTAT
- JEDNONÁSOBNÁ ZÁSUVKA 230V 16A
- DATOVÁ ZÁSUVKA
- NOUZOVÉ SVÍTIDLO S PIKTOGRAMEM
- VENTILÁTOR
- POHYBOVÉ ČIDLO
- 3F EL. VÝVOD
- 1F EL. VÝVOD
- UZEMNĚNÍ
- TLAČÍTKO S OMZENÝM PŘÍSTUPEM
- REPRODUKTOR ROZHLASU
- MAGNETICKÝ KONTAKT
- DETEKTOR KOUŘE
- SVÍTIDLO S ASYMETRICKOU VYZAŘOVAČÍ CHARAKTERISTIKOU

generální projektant

A99

Atelier 99 s.r.o.
Purkyňova 71/99
612 00 Brno

architekti Ing. arch. Jiří Betlach

HIP Ing. Ambrožová, Ing.Marková

sam. projektant -

stavebník MČ Praha 3, Havlíčkovo náměstí 700/9, 130 85 Praha 3, IČ 00063517

projektant části

HL projekt

HL Projekt s.r.o.
Vrchlického 1590
Litvínov 436 01

vypracoval Tomáš Valdman

kontroloval Ing. Lukáš Lev

zodp. projektant Ing. Lukáš Lev [ČKAIT 0014610]

číslo pare

ZÁKLADNÍ ŠKOLA JAROV
V ZAHRÁDKÁCH 48/1966, PRAHA 3, PŮDNÍ VESTAVBA

název stavby

objekt **1.2.0.4 - 101 - VESTAVBA PODKROVÍ**

část **D.1.2.5.2 - TPS - SILNOPROUD**

název dokumentu

LDP 1.NP

zakázka A-24-1134

datum 04/2025

stupeň DPS

měřítko 1/50

číslo přílohy

005