


SOUSTAVA: ~50HZ 230V/400V/TN-S
ZÁKLADNÍ OCHRANA PROUDOVÝMI CHRANIČI, POSPOJOVÁNÍM CY 6
ROZVODY PROVEDENY VODIČI CYKY

INŠTALACE BUDE PROVĚDENA PODLE ČSN 33 210 042 A SOUBORU NORM ČSN 33 2000.

	ROZVADĚČ
	VYPÍNAČ $\overline{r.1/0}$
	VYPÍNAČ $r.1$
	TERMOSTAT
	JEDNONÁSOBNÁ ZÁSUVKA 230V 16A
	DATOVÁ ZÁSUVKA
	NOUZOVÉ SVÍTIDLO S PIKTOGRAMEM
	VENTILÁTOR
	POHYBOVÉ ČIDLO
	3F EL. VÝVOD
	1F EL. VÝVOD
	UZEMNĚNÍ
	TLAČÍTKO S OMEZENÝM PŘÍSTUPEM
	REPRODUKTOR ROZHLASU
	MAGNETICKÝ KONTAKT
	DETEKTOR KOUŘE
	SVÍTIDLO S ASYMETRICKOU VÝŽAŘOVACÍ CHARAKTERISTIKOU

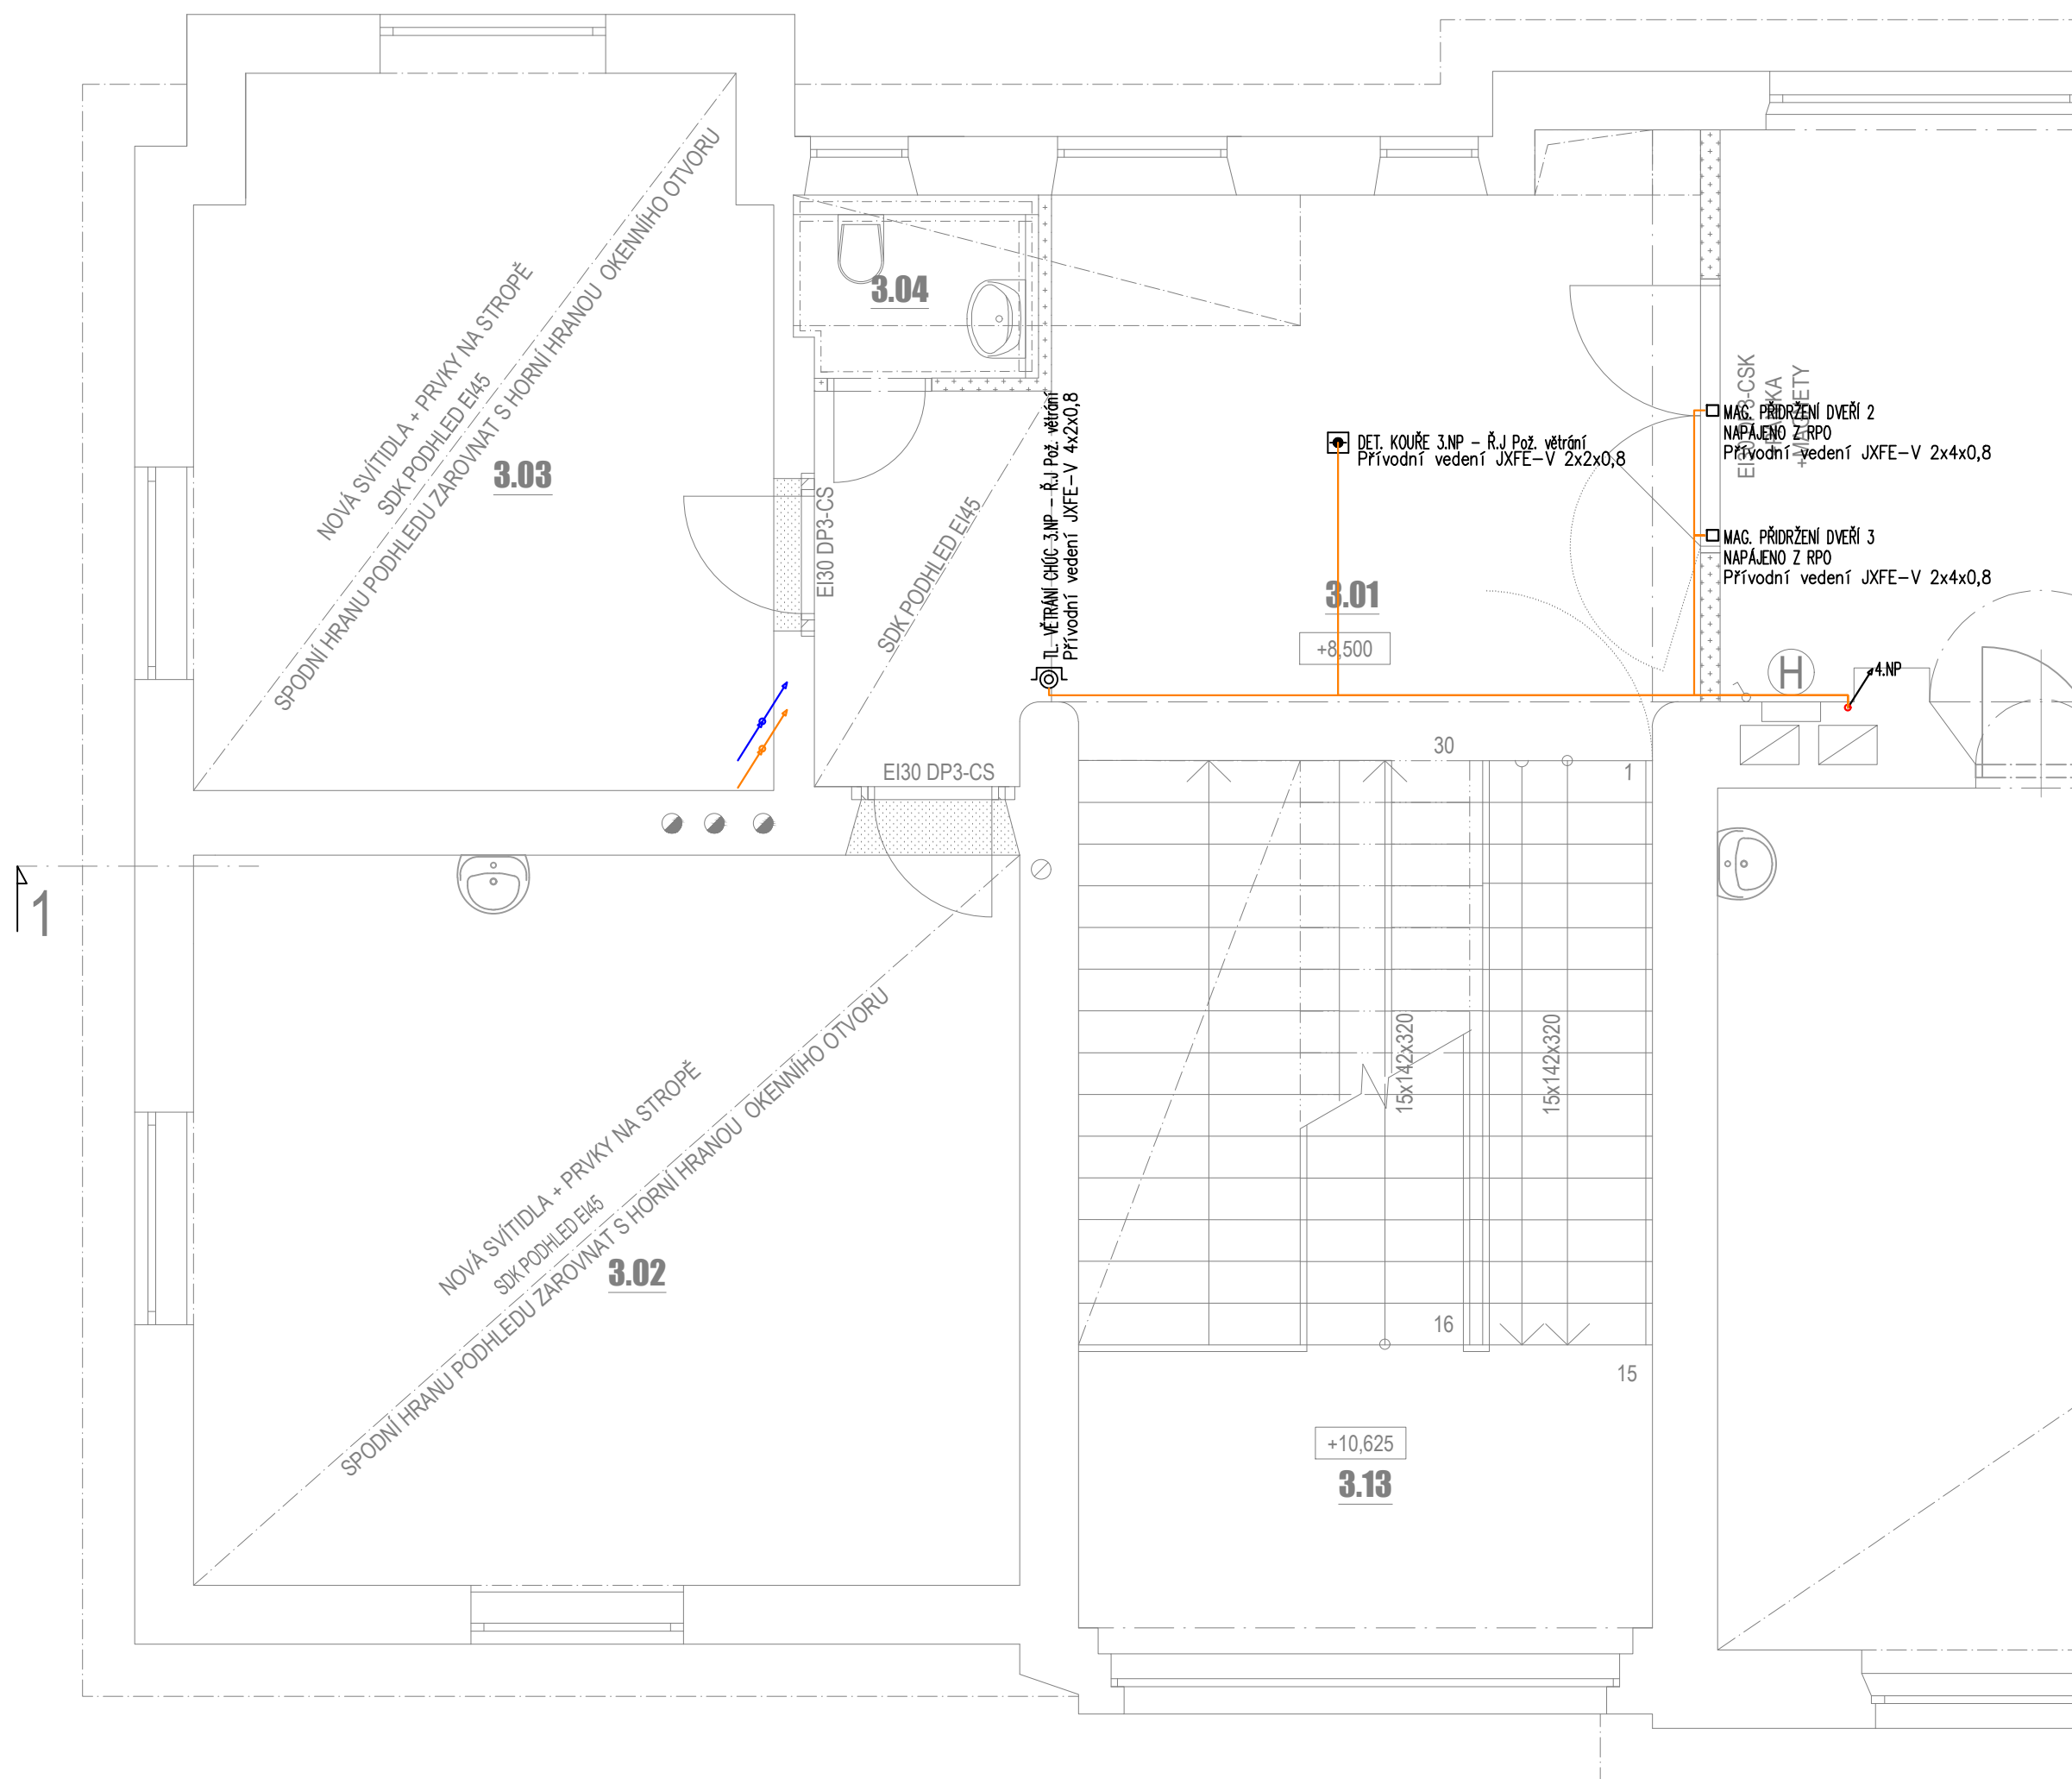

A99

Atelier 99 s.r.o.
Purkyňova 71/99
612 00 Brno



HL Projekt s.r.o.
Vrchlického 1590
Litvínov 436 01

číslo pare

stavebník MČ Praha 3, Havlíčkovo náměstí 700/9, 130 85 Praha 3, IČ 00063517

130 85 Praha 3, IČ 00063517

název stavby

1.2.0.4 - 101 - VESTAVBA PODKROVÍ

D.1.2.5.2 - TPS - SILNOPROUD

LDP 3.NP

číslo přílohy

007