




Legenda:

- Vodič s vysokonapětovou ochranou
- Napojení na zemní přeskušební svorku
- Držák podpůrné trubky mezi střešní krokve
- Podpůrná trubka tyčového jímáče

POZNÁMKY:
POUŽITÝ MATERIÁL JMAČŮ VODÍČ S VYSOKONAPĚTOVOU IZOLACÍ
PRO UPEVNĚNÍ SVODŮ JE NUTNÉ POUŽÍT HMOŽNINKY BEZ TEPELNÉHO MOSTU.
SVODY UZEMNĚNÝ NA STÁVAJÍCÍ VÝVODY UZEMNĚNÍ NAPLOUVY PŘES ZKUSĚBNÍ SVORKU.
MAXIMÁLNÍ ODPOR UZEMNĚNÍ BUDE 10Ω.
SPOLÉ ZEMNÍČE A VÝVODY UZEMNĚNÍ BUDOU OPATŘENY ANTIKOROZNÍ OCHRANOU.

V DOBĚ VYPRACOVÁNÍ TOTOHO PROJEKTU NEBYLA K DISPOZICI DOKUMENTACE PRŮV. V PROVEDENÍ DPS
PROFESE TĚŽ TUDĚ VYCHÁZÍ Z PRŮV. VYDANÉ ROKU 2022
PO VYDÁNÍ FINÁLNÍHO PROJEKTU PRŮV. BUDE NUTNÉ PROVĚST REVIZI PROJEKTOVÉ DOKUMENTACE!

generální projektant	projektant článek	číslo par
A99 Atelier 99 s.r.o. Purkyňova 7199 612 00 Brno	H HL Projekt s.r.o. Votabělská 1580 Lázně 438 01	
architekt	vypracoval	
Ing. arch. Jiří Belach	Tomáš Valdman	
HIP	kontroloval	
Ing. Ambrožová, Ing. Marková	Ing. Lukáš Lev	
sam. projektant	zodp. projektant	
-	Ing. Lukáš Lev [ČKAIT 0014610]	
stavebník		
MČ Praha 3, Havlíčkovo náměstí 7009, 130 85 Praha 3, IČ 00063517		

ZÁKLADNÍ ŠKOLA JAROV
V ZAHRÁDKÁCH 48/1966, PRAHA 3, PŮDNI VESTAVBA

název stavby	základní	A-24-1134
objekt	datum	04/2025
část	stupeň	DPS
	mřížko	150
název dokumentu	číslo přílohy	014

PŮDORYS STŘECHY - HROMOSVOD