
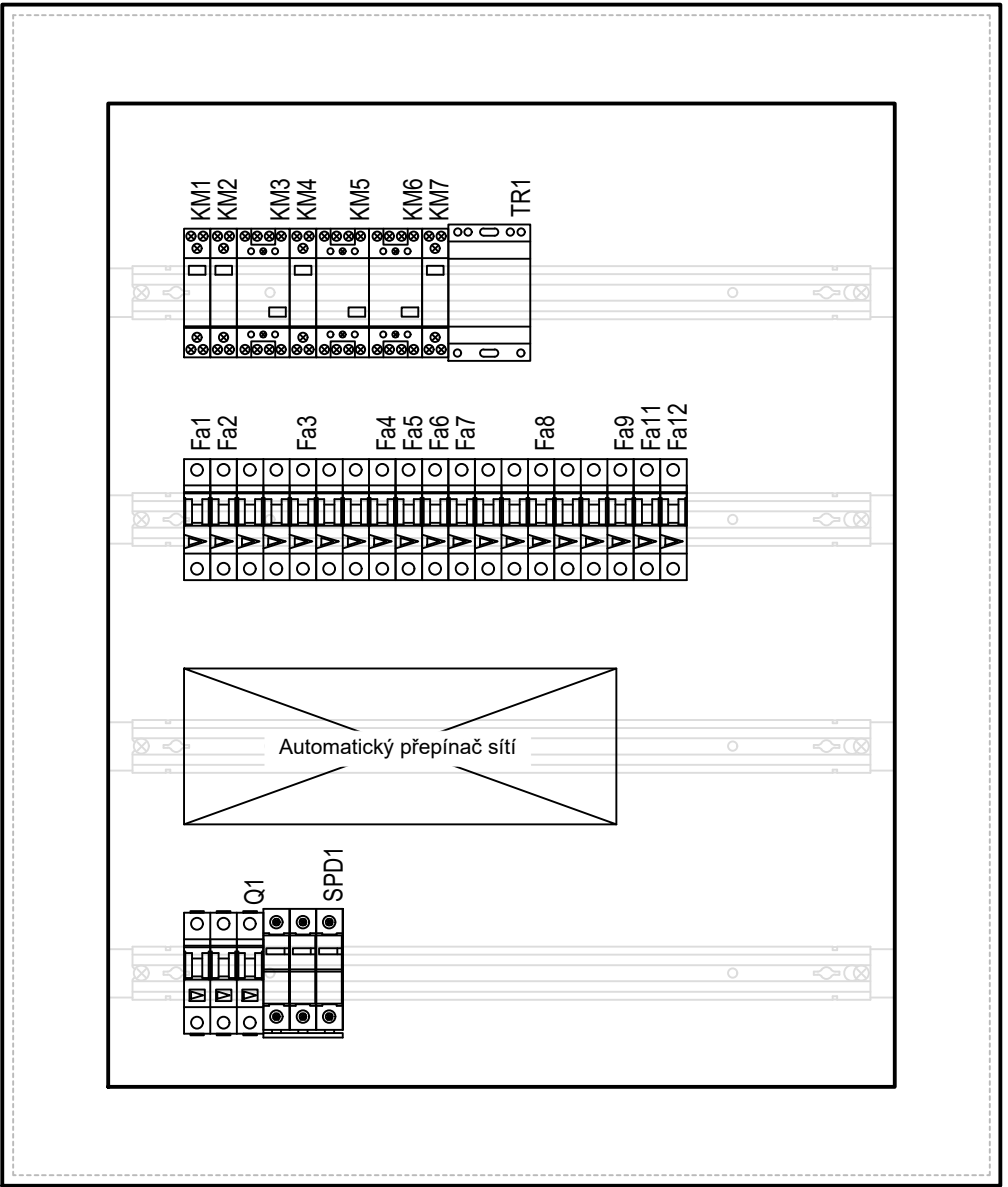


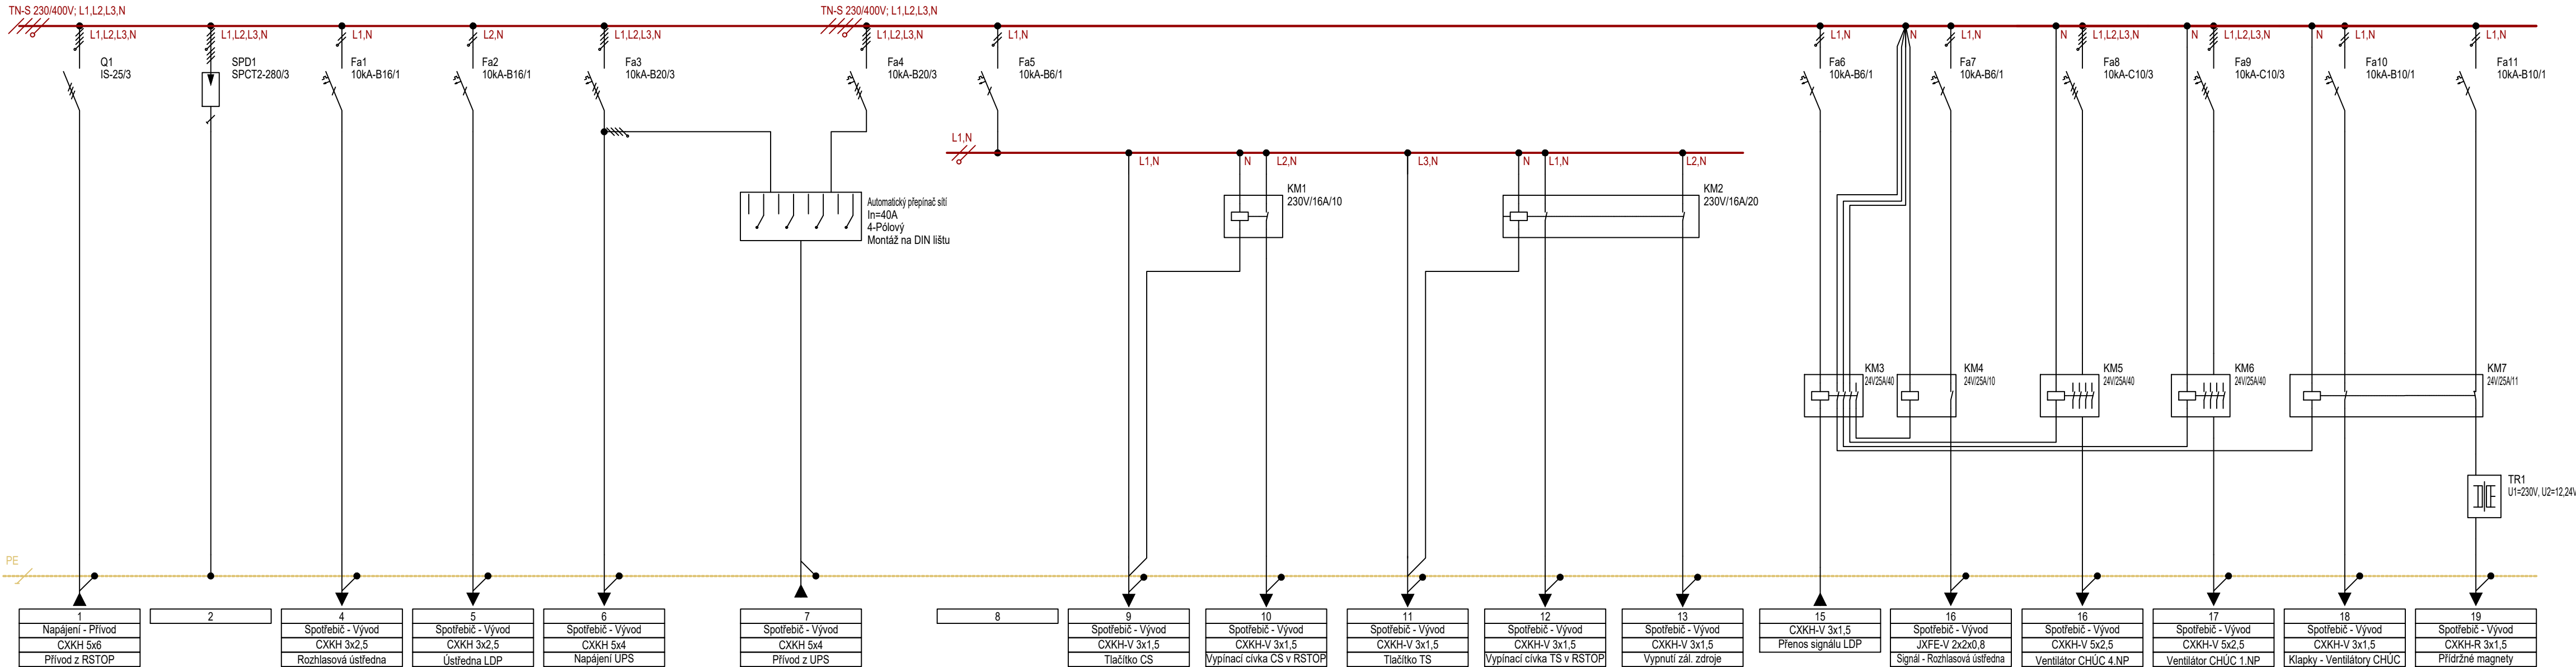

Jmenovité napětí:
Pořadí:
Stupeň krytí:
Mechanická odolnost:
Požární klasifikace:
Dveře:
Vnější rozměry:
Vnitřní rozměry:
Výklenek:
Podstavec:
Vnitřní členění:
Konstrukce:
Konstrukce:

Jmenovité napětí 415V AC. Jmenovité izolační napětí 415V AC. Třída ochrany I.
Na omítku
IP54
-
EI2 30 DP1-S200/Sa
Plechové plné s 1-bodovým otočným zámkem, jednokřídle
680 x 790 x 300 (Šířka x Výška x Hloubka)
520 x 650 (Šířka x Výška)
-
Žádný
Jeden rám šířky 520mm.
Uchytení DIN lišt a montážních plechů na bočnice.
Max. počet řad DIN lišt (bez montáže elektroměrových van) 4 (modulů 96).



generální projektant		projektant části	
			
Atelier 99 s.r.o. Purkyňova 71/99 612 00 Brno		HL Projekt s.r.o. Vrchlického 1590 Litvínov 436 01	
architekti		vypracoval	
HIP		kontroloval	
sam. projektant		zodp. projektant	
stavebník		Ing. Lukáš Lev [ČKAIT 0014610]	
MČ Praha 3, Havlíčkovo náměstí 700/9, 130 85 Praha 3, IČ 00063517			

ZÁKLADNÍ ŠKOLA JAROV V ZAHRAĐKÁCH 48/1966, PRAHA 3, PŮDNÍ VESTAVBA

název stavby	
objekt	1.2.0.4 - 101 - VESTAVBA PODKROVÍ
část	D.1.2.5.2 - TPS - SILNOPROUD

název dokumentu

SCHÉMA - KLIMA

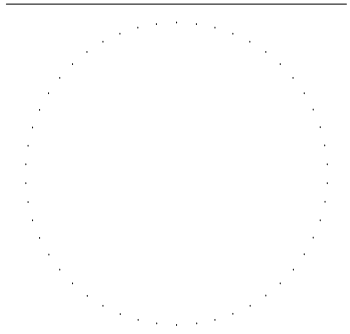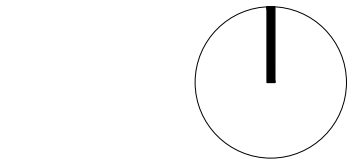

zakázka	A-24-1134
datum	03/2025
stupeň	DPS
měřítka	

číslo přílohy

20