


KATASTRÁLNÍ SITUAČNÍ VÝKRES 1:250

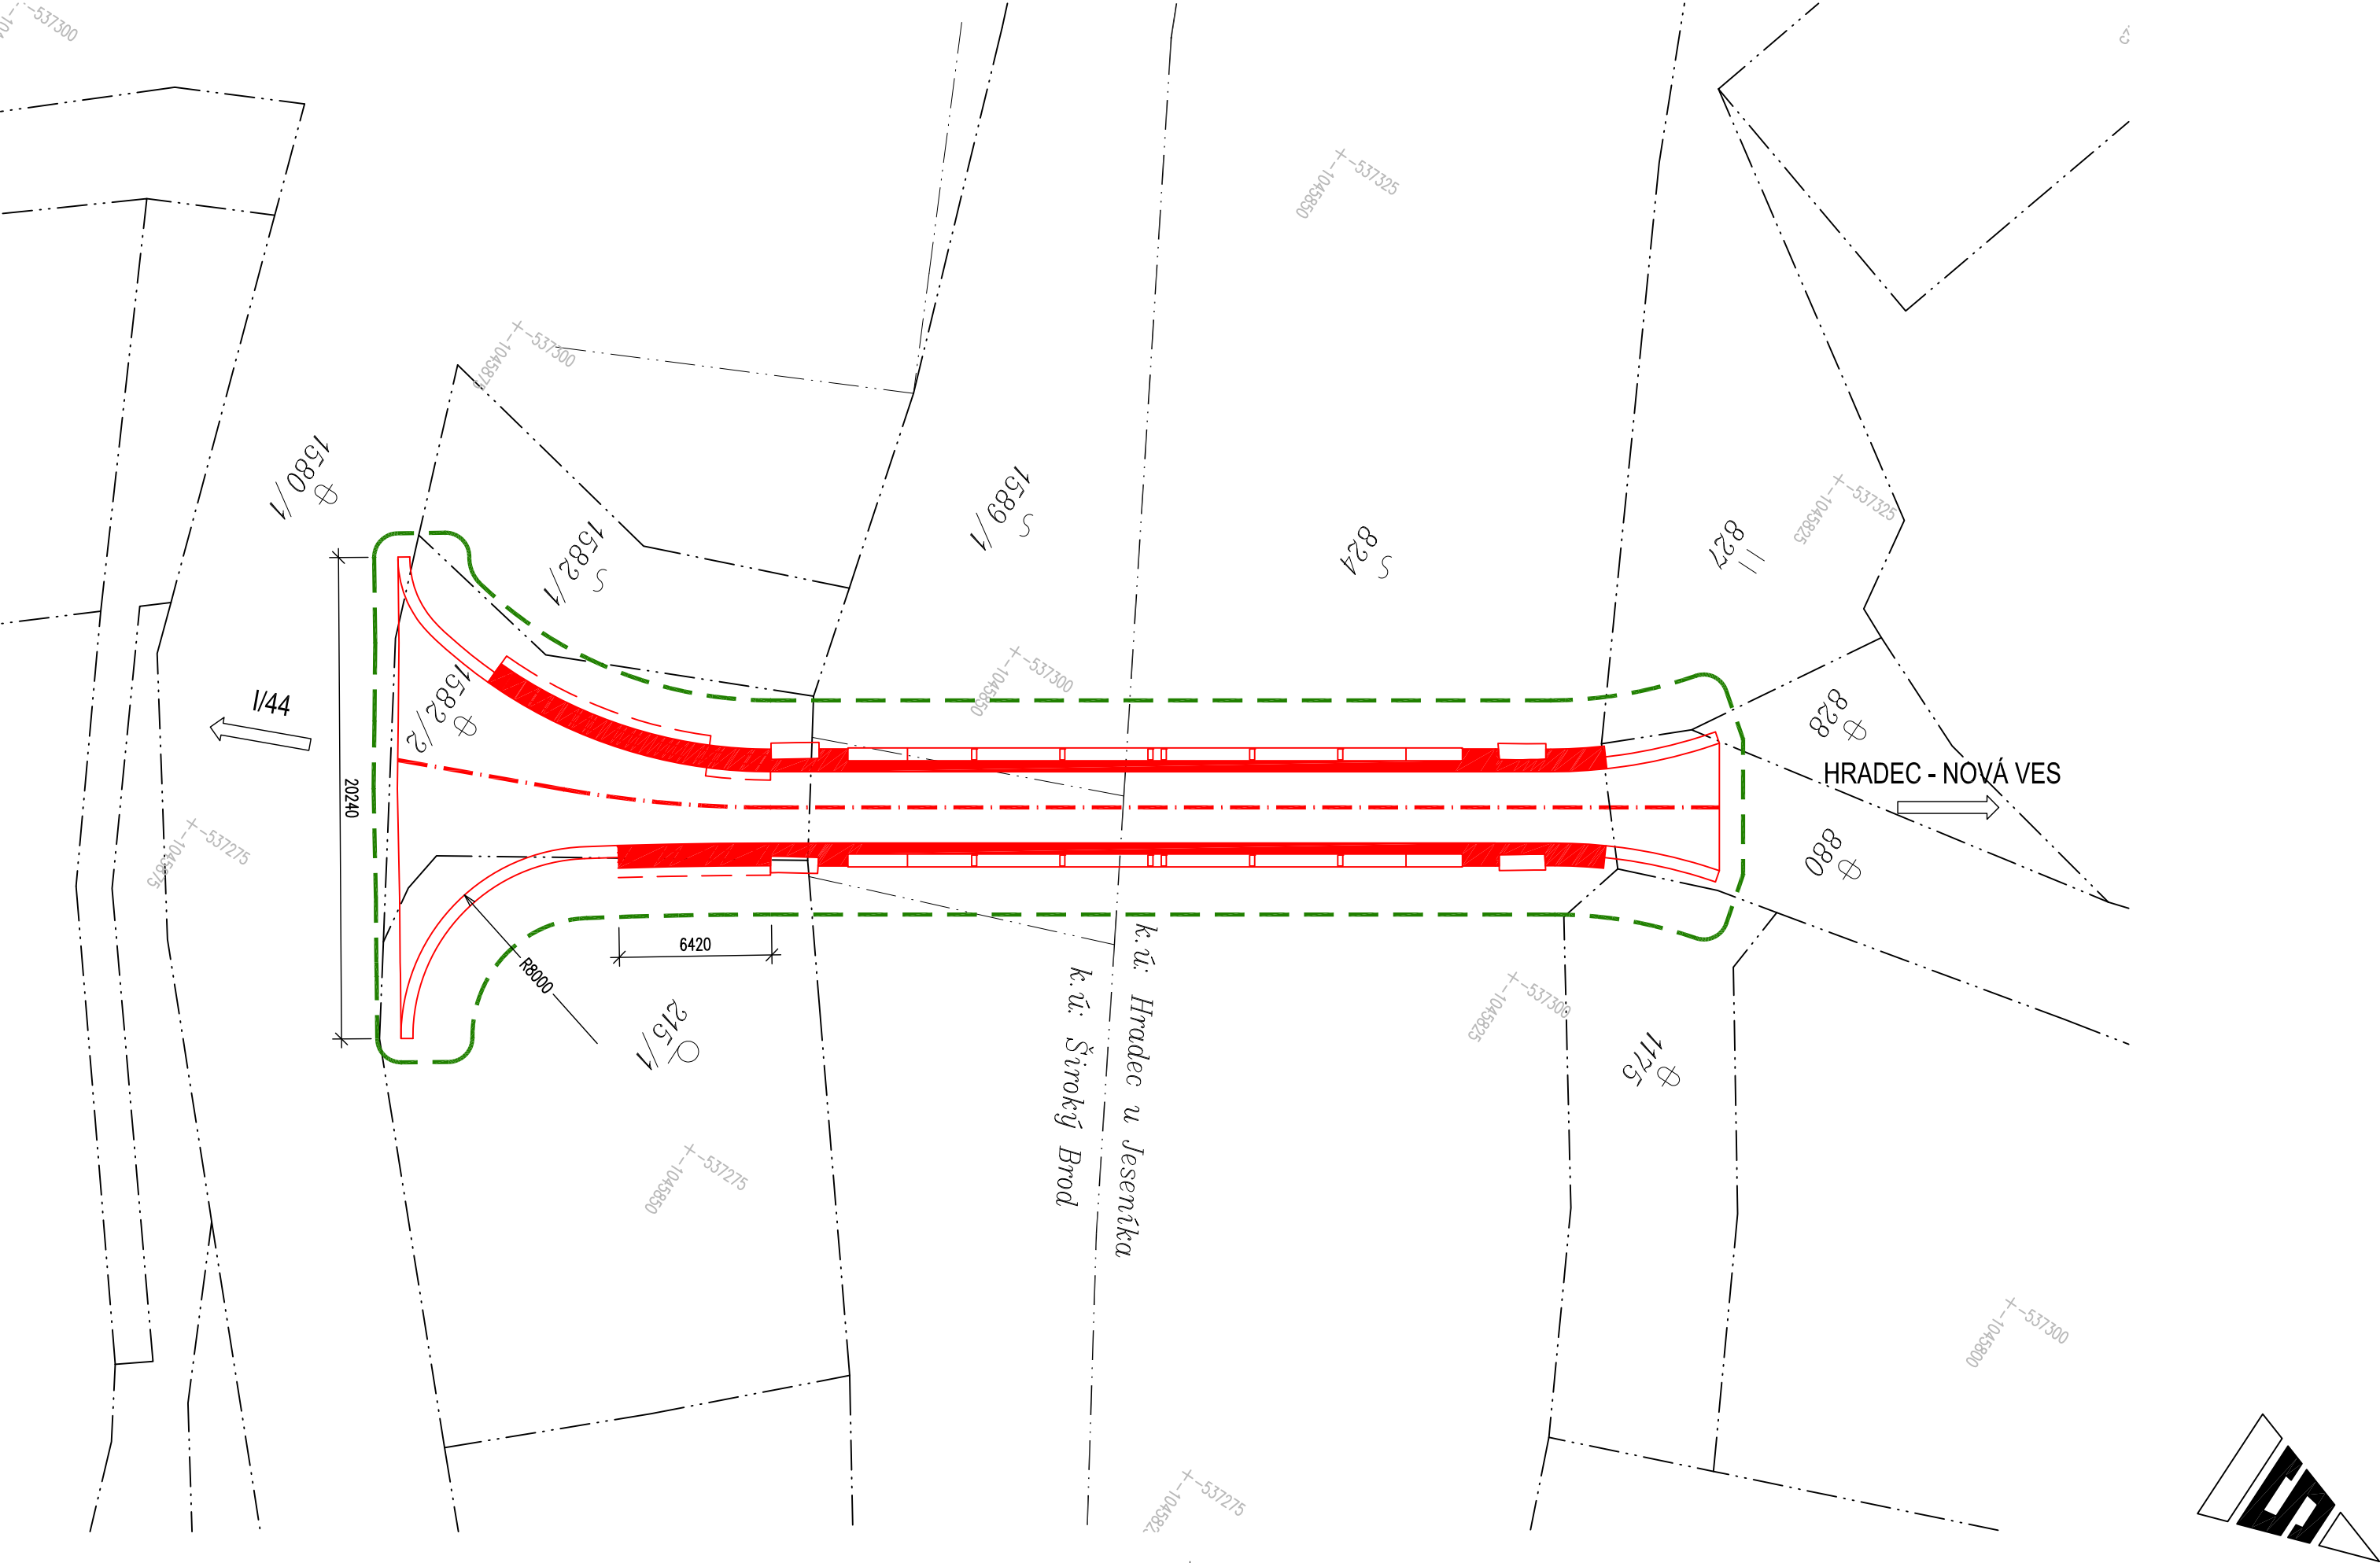

DOTČENÉ POZEMKY

HRADEC U JESENÍKA			
824	POVODÍ ODRY, S.P.	VARENSKÁ 3101/49, 702 00	OSTRAVA
827	AUTODOPRAVA BŘETISLAV LÁTAL, S.R.O.	MLÝNSKÁ 310, 790 84	MIKULOVICE
828	AUTODOPRAVA BŘETISLAV LÁTAL, S.R.O.	MLÝNSKÁ 310, 790 84	MIKULOVICE
880	OBEC HRADEC-NOVÁ VES	HRADEC-NOVÁ VES 12, 790 84	HRADEC-NOVÁ VES
1175	OBEC HRADEC-NOVÁ VES	HRADEC-NOVÁ VES 12, 790 84	HRADEC-NOVÁ VES

ŠIROKÝ BROD			
215/1	OBEC MIKULOVICE	HLAVNÍ 5, 790 84	MIKULOVICE
1580/1	ŘEDITELSTVÍ SILNIC A DÁLNIC ČR	NA PANKRÁCI 546/56, 140 00	PRAHA 4
1582/1	OBEC MIKULOVICE	HLAVNÍ 5, 790 84	MIKULOVICE
1582/2	OBEC MIKULOVICE	HLAVNÍ 5, 790 84	MIKULOVICE
1589/1	POVODÍ ODRY, S.P.	VARENSKÁ 3101/49, 702 00	OSTRAVA

LEGENDA

- ŘEŠENÉ OBJEKTY
- HRANICE ŘEŠENÉHO ÚZEMÍ (DOČASNÝ ZÁBOR)
- HRANICE POZEMKŮ

ZODPOVĚNÝ PROJEKTANT	ING. RADIM DOSTÁL HALENKOV 371, 756 03 HALENKOV	Ivona Dostálová projektová činnost ve výstavbě Dětská 4629, 760 05 Zlín IČ: 117 75 297	
STAVEBNÍK	OBEC HRADEC-NOVÁ VES HRADEC-NOVÁ VES 12, 790 84 HRADEC-NOVÁ VES		
AKCE:	Most ev. č. M1 Hradec-Nová Ves	STUPEŇ	DUR+DSP
		DATUM	ZÁŘÍ 2021
		FORMÁT	3x A4
		MĚŘÍTKO	1:250
PŘÍLOHA:	KATASTRÁLNÍ SITUAČNÍ VÝKRES	SOUPRAVA:	PŘÍLOHA:
			C.2