


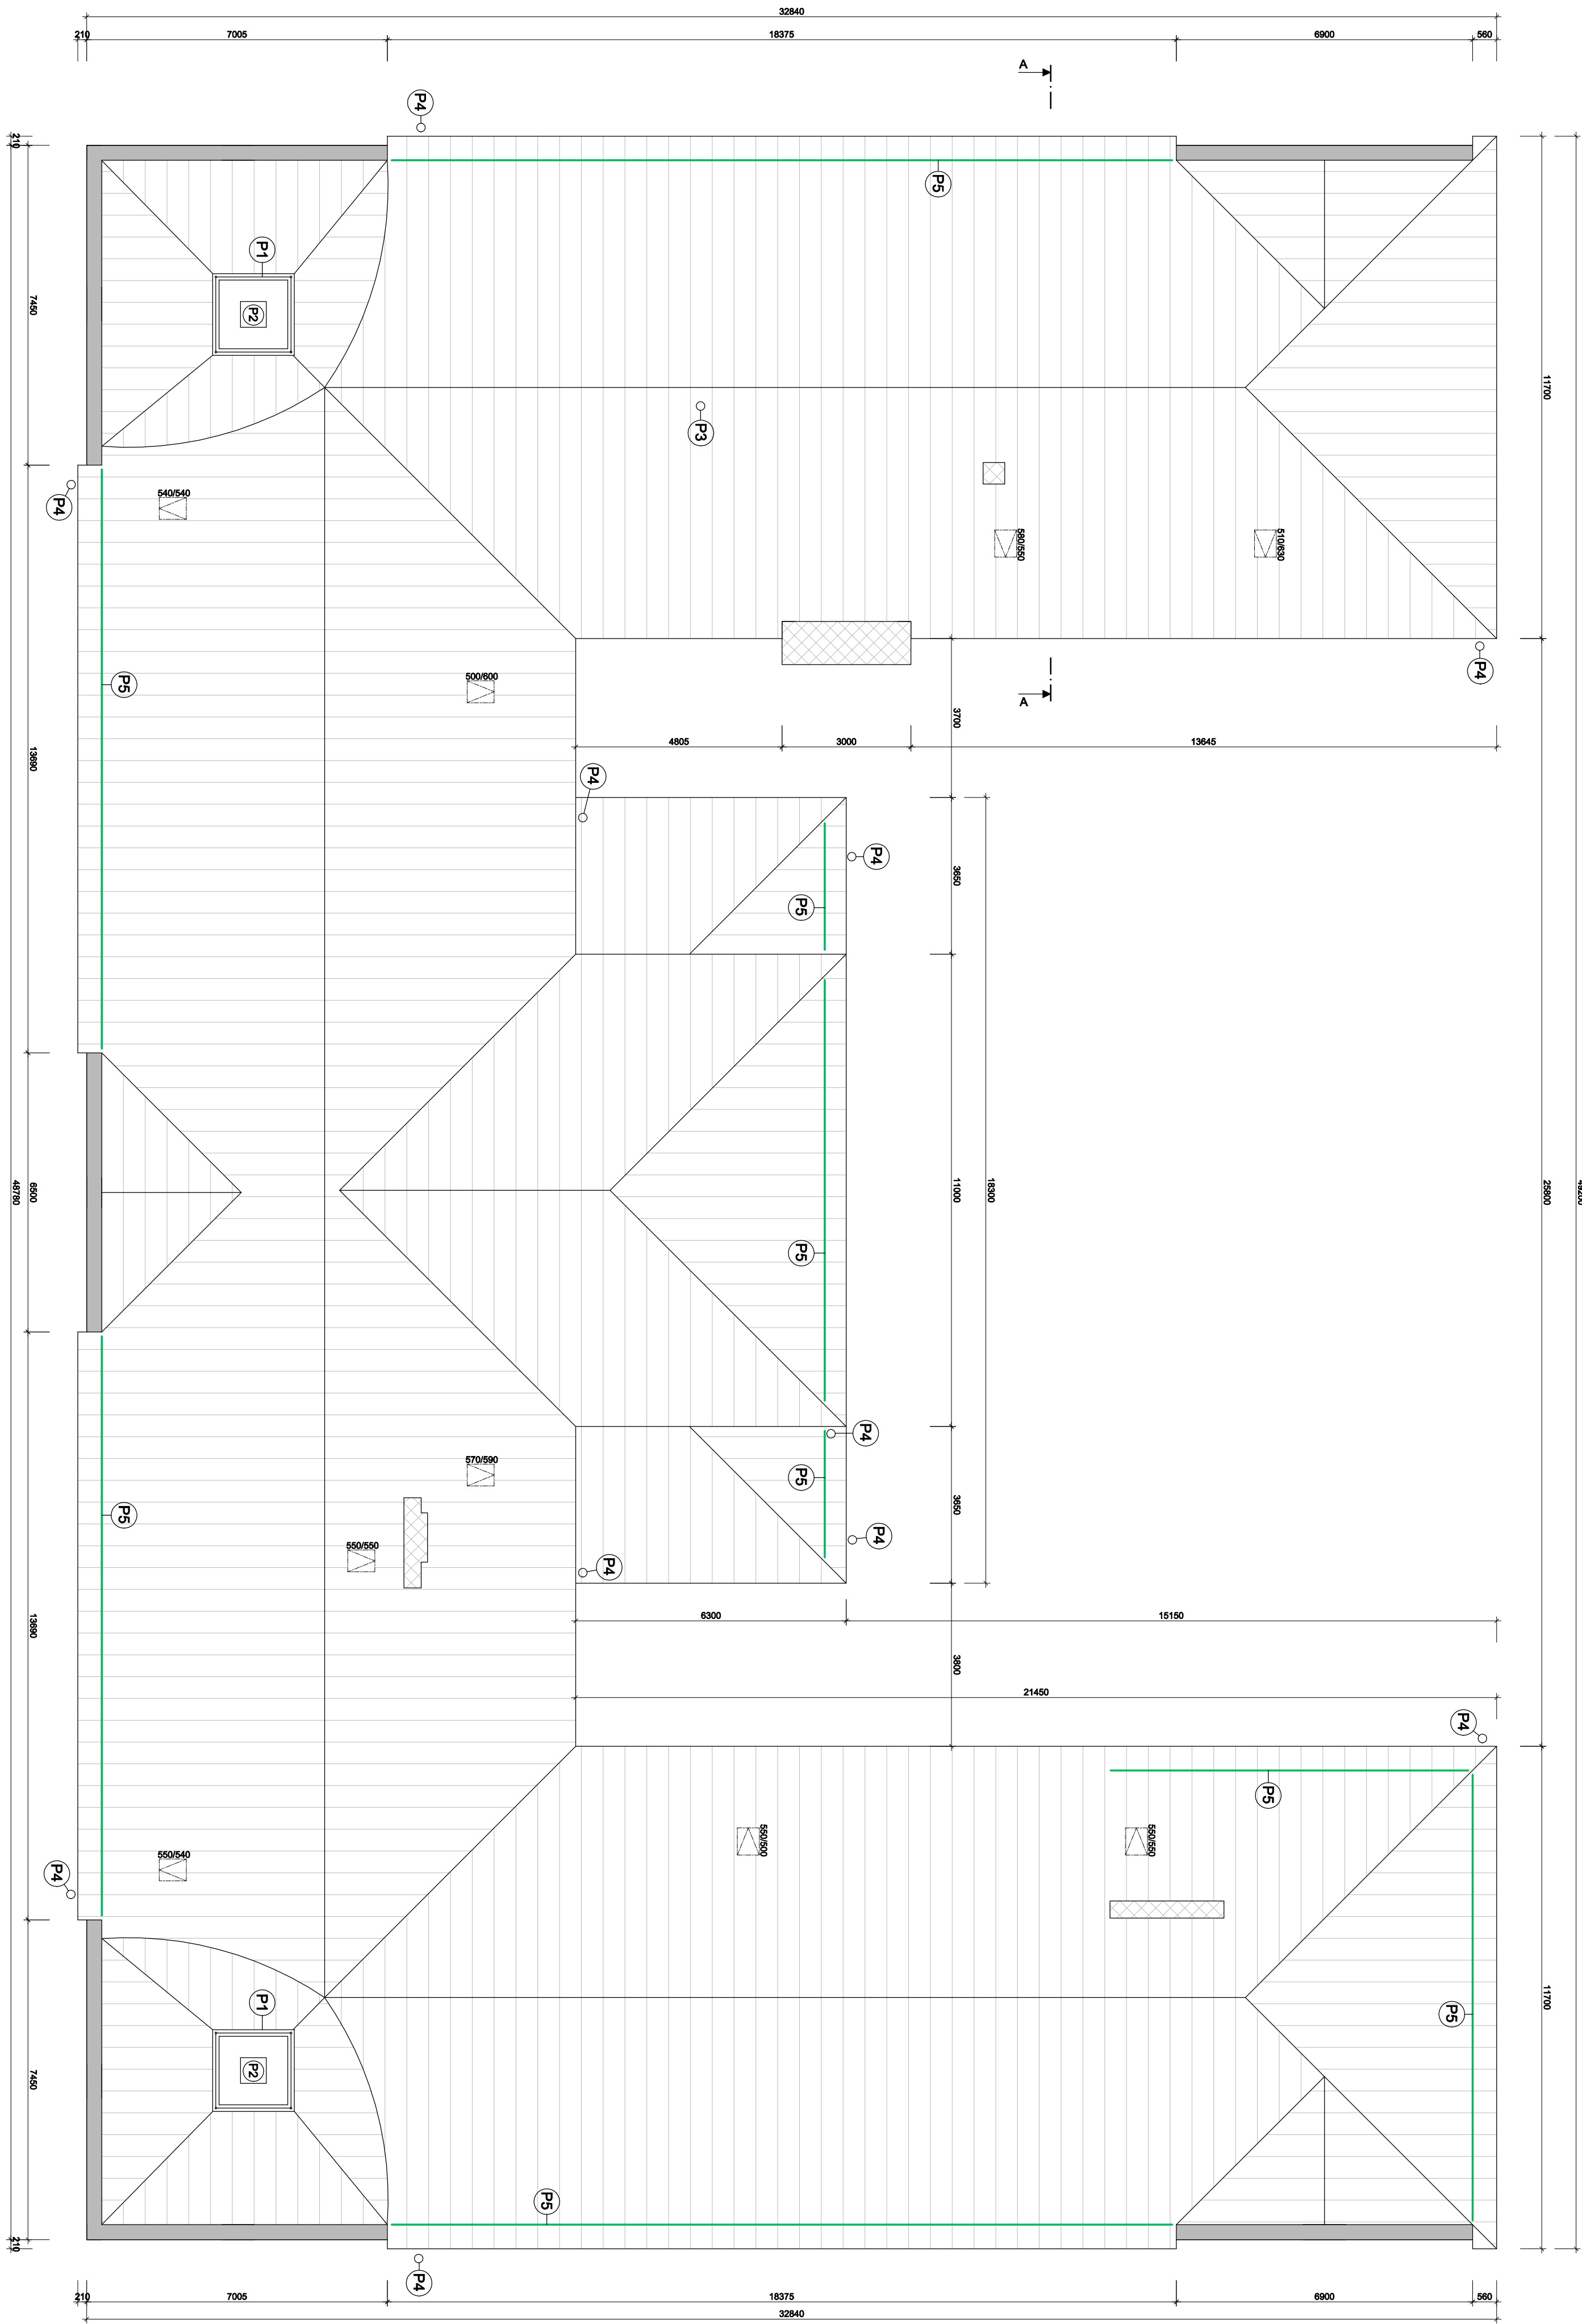

P5 zátvara proti pádu sněhu ze střechy - klempířský prvek z přinositých prutů (3 vodorovné řady) a pásovníky - viz. obrázek



LEGENDA

- falcovaný střešní plech (ocelový nebo hliníkový) barva dle stávající krytiny
- ozdobné alfy vikýřů, částečně oplechované
- komíny vytažené nad střechu, většínou osazeny anténou nebo wifi přijímačem/anténou
- střešní okna/výjezy (rozměr šlív mm)
- ozdobné kovové zdíředí věžiček
- výjez na věžičku
- anténa
- dešťový svod
- zátvara proti pádu sněhu ze střechy - klempířský prvek z přinositých prutů (3 vodorovné řady) a pásovníky - viz. obrázek

STŘECHA SE DOPLNÍ O 6 VLETOVÝCH OTVORŮ CCA 1M POD HŘEBENEM STŘECHY O ROZMĚRU PRŮCHODU 2x20cm. PŘESNÉ ROZMÍSTĚNÍ OTVORŮ BUDE UPŘESNĚNO PO PRŮZKUMU KOLONIE NETOPÝRŮ V LETNÍCH MĚSÍCÍCH 2022

POZNAMKY:

- oplechování a klempířské prvky z plechu stejného materiálu jako střešní krytina
- na výkres nejsou kompletně uvedeny a zakresleny stavební úpravy vyplývající z řešení elektronatlasce a ZTI
- veškeré rozměry je nutné ověřit na stavbě
- používat technologické postupy a detaily dle výrobce dodávaných materiálů a výrobků
- výjez otvorů budou vyměřeny za nové, není zde požadavek na tepejně technická vlastnosti otvorů, protože se jedná o nezaizolovaný prostor, mohou být i reparovaný původní vyplně otvorů
- střechu doplnit protisňhovými zadýhávači, kotvení těchto prvků dle detailů dodavatele střešní krytiny, použít systémové prvky
- střechu doplnit o kotvení záchranný bezpečnostní systém pro případ navěze střechy, použít systémové prvky a detaily dle dodavatele střešní krytiny
- klempířské konstrukce - závěrné listy, strážecí okapové plechy, lemování otvorů, oplechování zakončení zdi a alik, hřebenný plech, okapové žlaby a svody
- chemická ochrana dřeva bude odsouhlaseným a otestovaným nátěrem z důvodu chráněného druhu nebotrya, před nátěrem se provede očištění dřevěných prvků od prachu
- nové řezivo bude třídy dle ČSN 491531 max. vlhkost 20%
- opravy kovové konstrukce budou provedeny metodou protežování
- krytina bude z ocelového nebo hliníkového plechu a co nejblíže stávající barvě (nutno vyzkoušet)
- střešní bude napojena na stávající svody dešťové vody

TATO DOKUMENTACE SLOUŽÍ PRO STAVEBNÍ ŘÍZENÍ/NEJENHRAZUJE REALIZACI PROJEKT
± 0,000 = 426,60 m.n.m. BpV

Změna	číslo	datum	vyraboval	popis	podpis

Zodp. projektant	Vyraboval
Ing. Pavel Trnka	Ing. Pavel Trnka

Akce:	REKONSTRUKCE STŘECHY HISTORICKÉ BUDOVY ZS OTOKARA BŘEZINY
JAROMĚŘICE NAD ROKYTNOU	

Kraj	Vysočina	Okres	Třebíč	Stupeň	DSP
Obec	Jaroměřice nad Rokytnou	Kat. území	Jaroměřice nad Rokytnou	Datum	04/2022
Stavěbník	Město Jaroměřice nad Rokytnou	Zakázka	Formát	A1	
nám. Míru 2, 675 51 Jaroměřice nad Rokytnou	Z21046	Měřítivo	1:100	Číslo výkresu	D.01.01.03
Obesh	SO 01 - Historická budova ZS	Právě			