


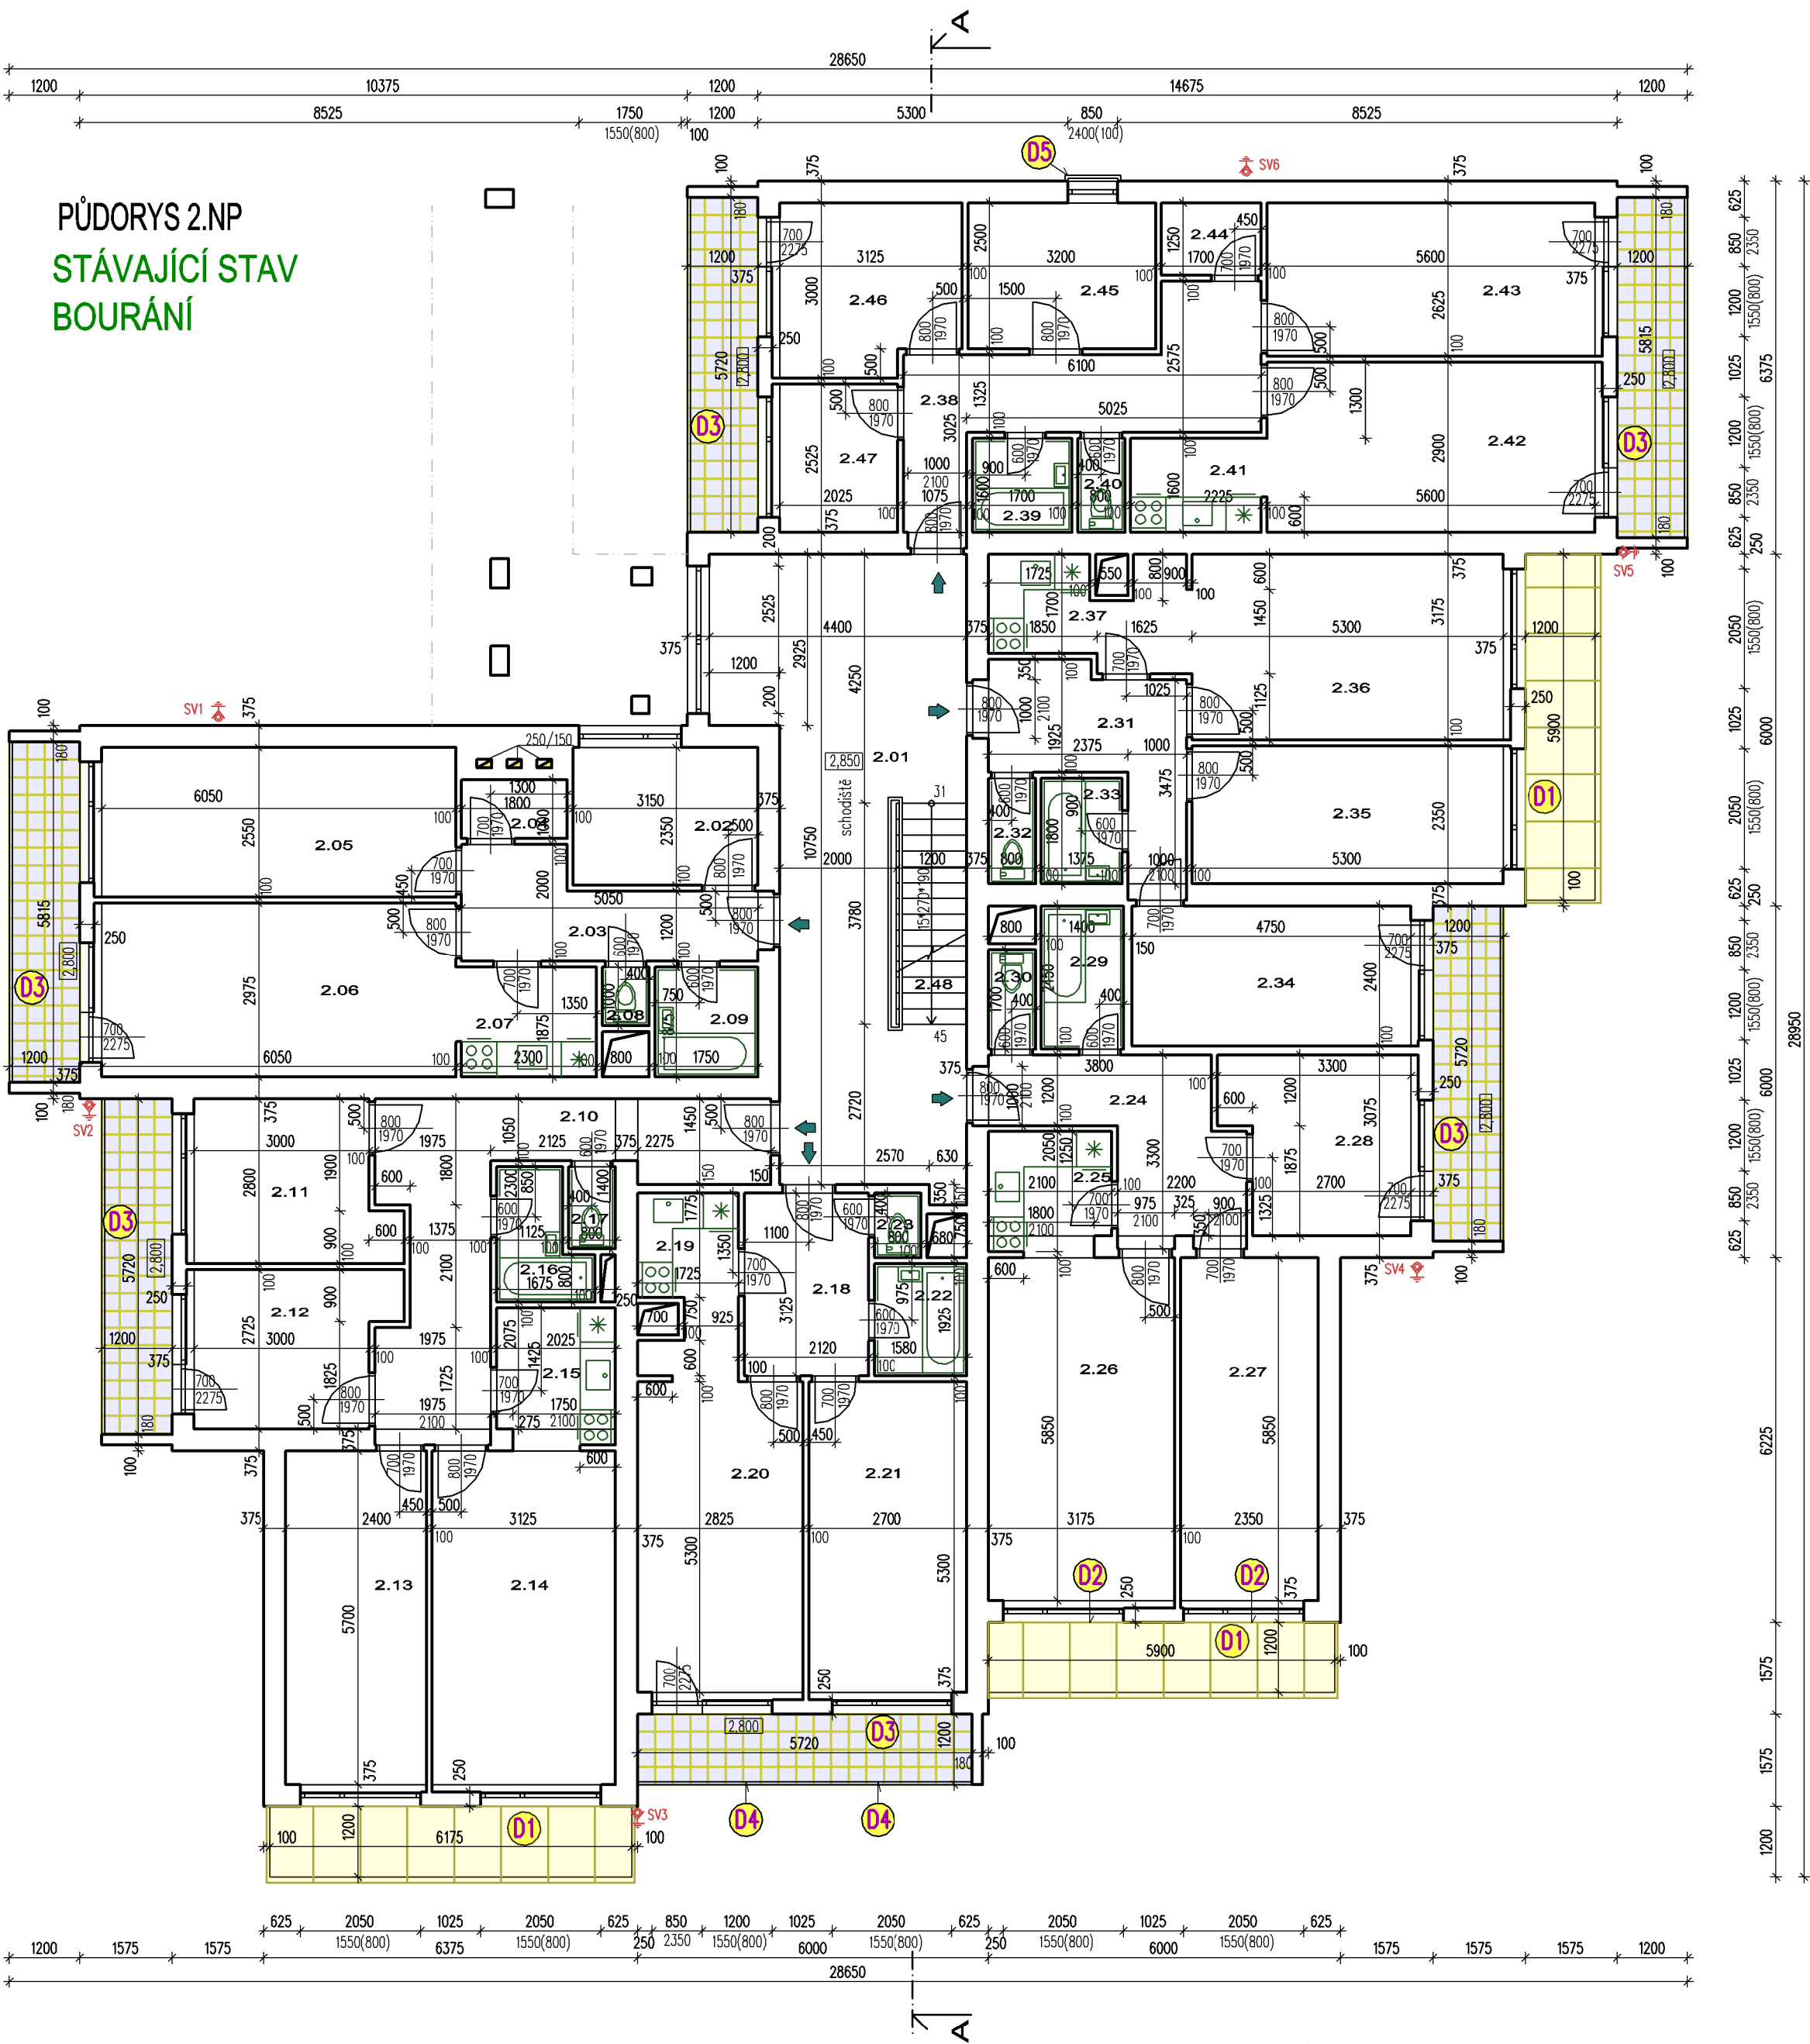

Legenda místností: 2.NP

Č.M.	Druh	m2	Č.M.	Druh	m2
2.01	vstupní část	33,37	2.24	chodba	8,63
2.48	schodiště	4,54	2.25	kuchyň	4,25
			2.26	obývací pokoj	18,93
2.02	ložnice	7,40	2.27	ložnice	14,01
2.03	chodba	7,50	2.28	ložnice	9,02
2.04	komora	1,8	2.29	koupelna	3,43
2.05	ložnice	15,43	2.30	WC	1,36
2.06	obývací pokoj	18,00			
2.07	kuchyň	4,44	2.31	chodba	7,95
2.08	WC	0,8	2.32	WC	1,44
2.09	koupelna	3,28	2.33	koupelna	2,48
			2.34	ložnice	11,40
2.10	chodba	15,74	2.35	ložnice	12,46
2.11	ložnice	8,94	2.36	obývací pokoj	16,83
2.12	ložnice	8,79	2.37	kuchyň	5,82
2.13	ložnice	13,95			
2.14	obývací pokoj	18,17	2.38	chodba	12,03
2.15	kuchyň	4,20	2.39	koupelna	2,72
2.16	koupelna	2,13	2.40	WC	1,28
2.17	WC	1,12	2.41	kuchyň	3,66
			2.42	obývací pokoj	16,24
2.18	chodba	6,65	2.43	ložnice	14,70
2.19	kuchyň	4,93	2.44	komora	2,13
2.20	obývací pokoj	15,26	2.45	ložnice	8,00
2.21	ložnice	14,58	2.46	ložnice	8,83
2.22	koupelna	3,06	2.47	pracovna	5,11
2.23	WC	0,8			

POPIS PRACÍ

D1	Demontáž oplechování předsažených markýz a stříšek lodžii Demontáž plechových stříšek z falcovaného plechu Vybourání svislého zakončení na stěně s přetoženou omítkou
D2	Demontáž oplechování parapetů oken Demontáž oplechování stávajících oken (Provést u všech oken vzhledem k rozšíření šířky zdiva o zateplení stěn)
D3	Demontáž terasové dlažby a podkladního betonu lodžii Budou vybourány terasové dlažby včetně podkladního betonu Odstranit oplechování lodžii u okapové hrany Uvolněnou omítku čela lodžii odstranit
D4	Úprava zábradlí lodžii Budou odřezány podkladní stojky procházející do podlahové konstrukce Odřezání bočních kotveních želez a výmurtí zábradlí pro následné použití (Provést na všech lodžích)
D5	Úprava zábradlí francouzských oken Budou odřezána zábradlí kotvená do zdiva s ohledem na zateplení stěn
SV1÷SV6	Hromosvod Svislé uzemňovací svody hromosvodu budou od úrovně střechy k terénu demontovány (Po provedení zateplení bude uzemňovací soustava střechy opětovně napojena a uzemněna)

POZN.: Nájemníci zajistí vyklizení lodžii, demontáž sušáků prádla a televizních satelitů

STÁVAJÍCÍ STAV - BOURÁNÍ

±0,000 = podlaha 1.NP–přízemí

06/2024 – REVIZE DOKUMENTACE Z ROKU 2021	
Stavebník: Obec Kamýk nad Vltavou Kamýk nad Vltavou 69, 262 63 Kamýk nad Vltavou	IČ: 00242411
Kraj: Středočeský Název: Zateplení bytového domu č.p.181 - Kamýk n.Vlt. kat.území: Kamýk nad Vltavou, č.parcely: st.461	StÚ: Kamýk nad Vltavou
Zateplení bytového domu č.p.181 - Kamýk n.Vlt. kat.území: Kamýk nad Vltavou, č.parcely: st.461	
PŮDORYS 2.NP	
1:100	
D1.1.02	