


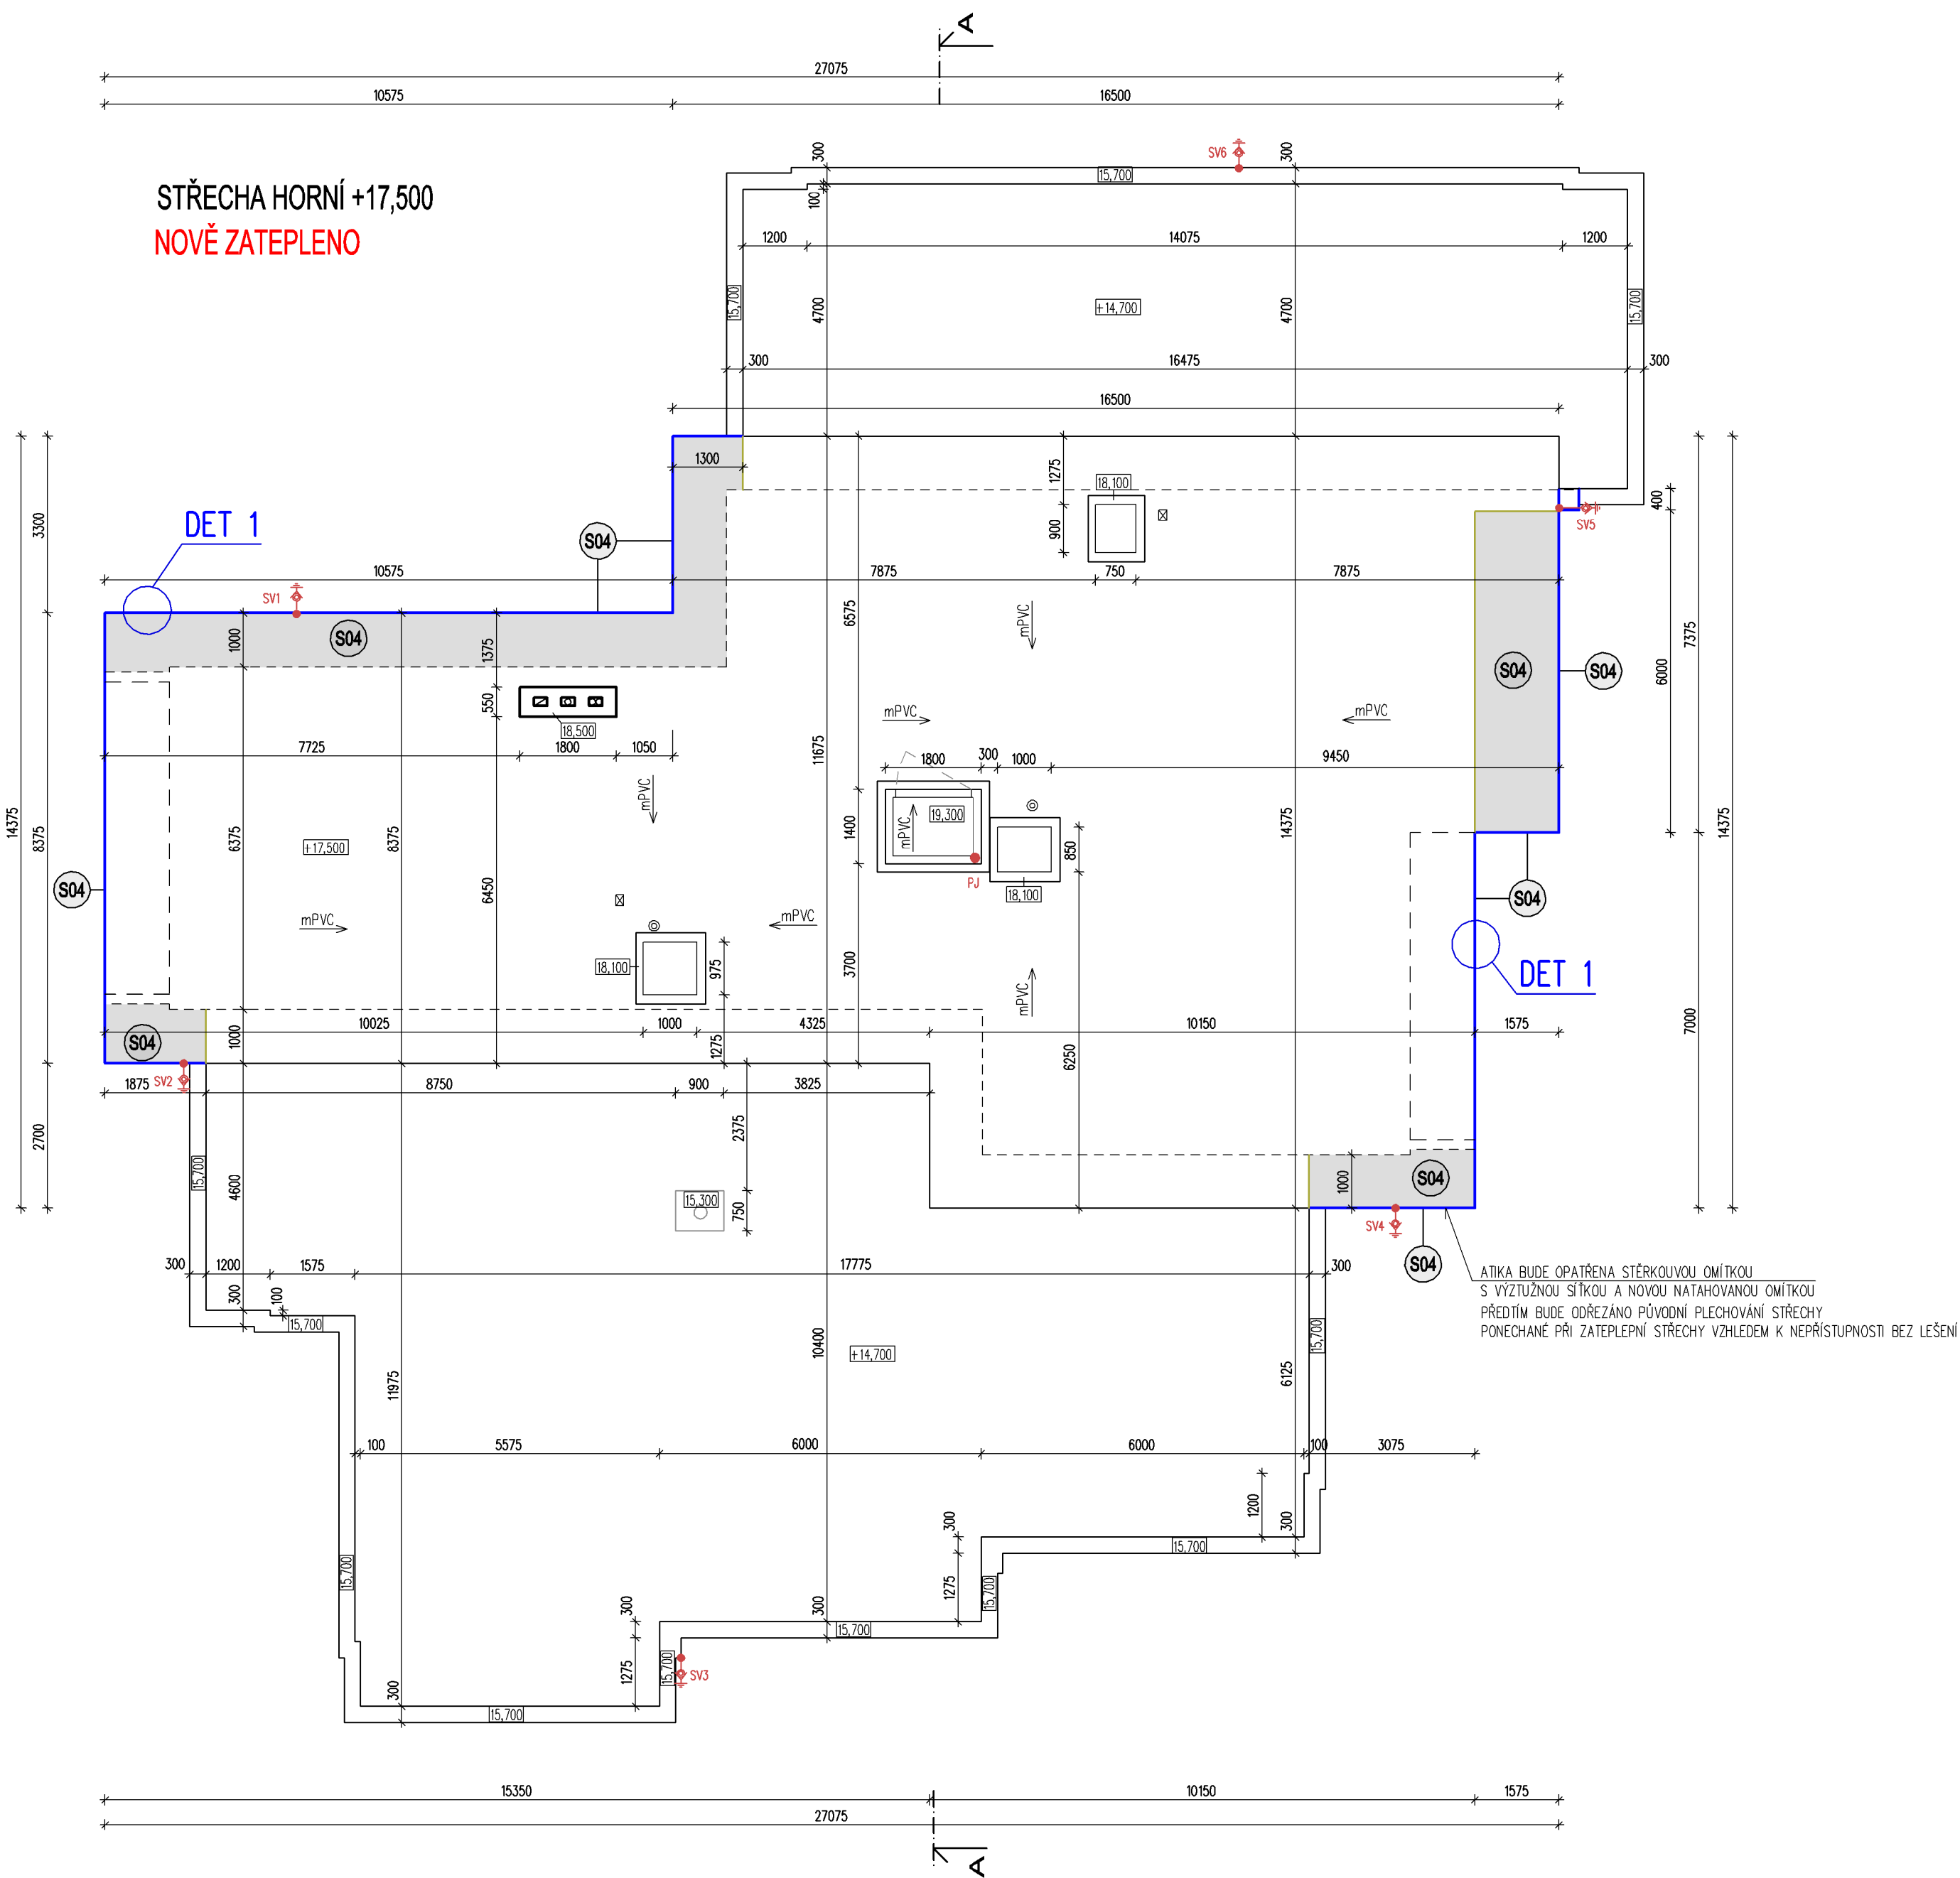

POPIS PRACÍ

M1	Montáž hydroizolace přesazených markýz a stříšek lodžii Stříšky budou vystěrkovány a opatřeny separační textilií 300 g/m ² Nová krytina bude provedena z hydroizolační mPVC fólie s použitím systémových prvků z poplastovaného plechu
M2	Montáž oplechování parapetů oken Osazení nových vnějších parapetů oken po zateplení stěn Lakování pozinkovaný plech
M3	Montáž nové podlahy lodžii Podlaha lodžii bude vystěrkována ve spádu k okapní hraně Okapová hrana bude opatřena plechováním z poplastovaného plechu Přes podkladní textilií 500 g/m ² bude položena pochozí mPVC tl.2,4 mm včetně systémových doplňků
M4	Úprava zábradlí lodžii Původní zábradlí budou zkráceny na požadovanou délku a z boku opatřeny novými kotveními prvky Do bočních stěn bude zábradlí kotveno na chemickou kotvu V poli bude zábradlí opatřeno návarky pro uchycení z čela lodžii
M5	Úprava zábradlí francouzských oken Po zateplení budou upravená zábradlí upevněna pomocí chemických kotev
SV1÷SV6	Hromosvod Svislé uzemňovací svody hromosvodu budou od úrovně střechy k terénu demontovány (Po provedení zateplení bude uzemňovací soustava střechy opětovně napojena a uzemněna)

POZN.: Nájemníci zajistí vyklizení lodžii, demontáž sušáků prádla a televizních satelitů

LEGENDA MATERIÁLŮ :

	stávající zdivo z cihel děrovaných CDm tl. 375 mm okenní panel tl. 250 mm -omítka, železobeton 150 mm, miner. plst 40 mm, beton 50 mm, omítka
	nové zateplení fasády (ETICS) systém EPS –desky z polystyrenu –tl.180 mm (Pěnový polystyren EPS 70 F, lambda=0,039 W/m.K) Ostění, nadpraží, parapety otvorů budou zatepleny ETICS polystyren EPS PLUS 70 tl.min 20 mm (pro parapety a ostění s dostatečnou šířkou tl.30 mm)
	nové zateplení fasády (ETICS) systém MW –desky z minerální vaty –tl.180 mm (miner. vata, lambda=0,036 W/m.K)
	nové zateplení fasády (ETICS) systém EPS –desky z polystyrenu –tl.140 mm (Pěnový polystyren EPS 70 F, lambda=0,036 W/m.K)
	LEPICÍ STĚRKOVÁ OMÍTKA S VÝZTUŽNOU SÍTKOU PENETRAČNÍ NÁTĚR V BARVĚ FASÁDY TENKOVSTVÁ STRUKTURÁLNÍ OMÍTKA, ZRNITOST 1,5 mm
	zateplení soklu ETICS tvrzený polystyren PERIMETR tl.80 mm povrchová úprava soklu bude amyvatelnou omítkovinou z mramorového granulátu tl. 2 mm
	zateplení suterénu ETICS tvrzený polystyren PERIMETR tl.80 mm v nepodsádkové části bude polystyren zatažen 500 mm pod terén pod terénem bude provedena ochrana zateplení novou fólií

NOVÝ STAV - po zateplení

±0,000 = podlaha 1.NP–přízemí

06/2024 – REVIZE DOKUMENTACE Z ROKU 2021	
Stavebník: Obec Kamýk nad Vltavou Kamýk nad Vltavou 69, 262 63 Kamýk nad Vltavou Kraj: Středočeský Název: Zateplení bytového domu č.p.181 - Kamýk n.Vlt. kat.území: Kamýk nad Vltavou, č.parcely: st.461	StU: Kamýk nad Vltavou iČ: 00242411 iČ: 25652362 iČ: CZ25652362 Husova 332 264 01 Sedlčany http://www.s-b.cz tel. 318/820367, tel./fax. 318/821907 Ing. Karel Hocke Ing. Michaela Hockeová Datum: 06/2024 MĚŘÍTKO: 1 : 100 Č. VÝKR. D1.1.14
Zpracoval: Vypracoval: Stupeň: DVZ	