


ŘEZ A - A:

NOVĚ ZATEPLENO

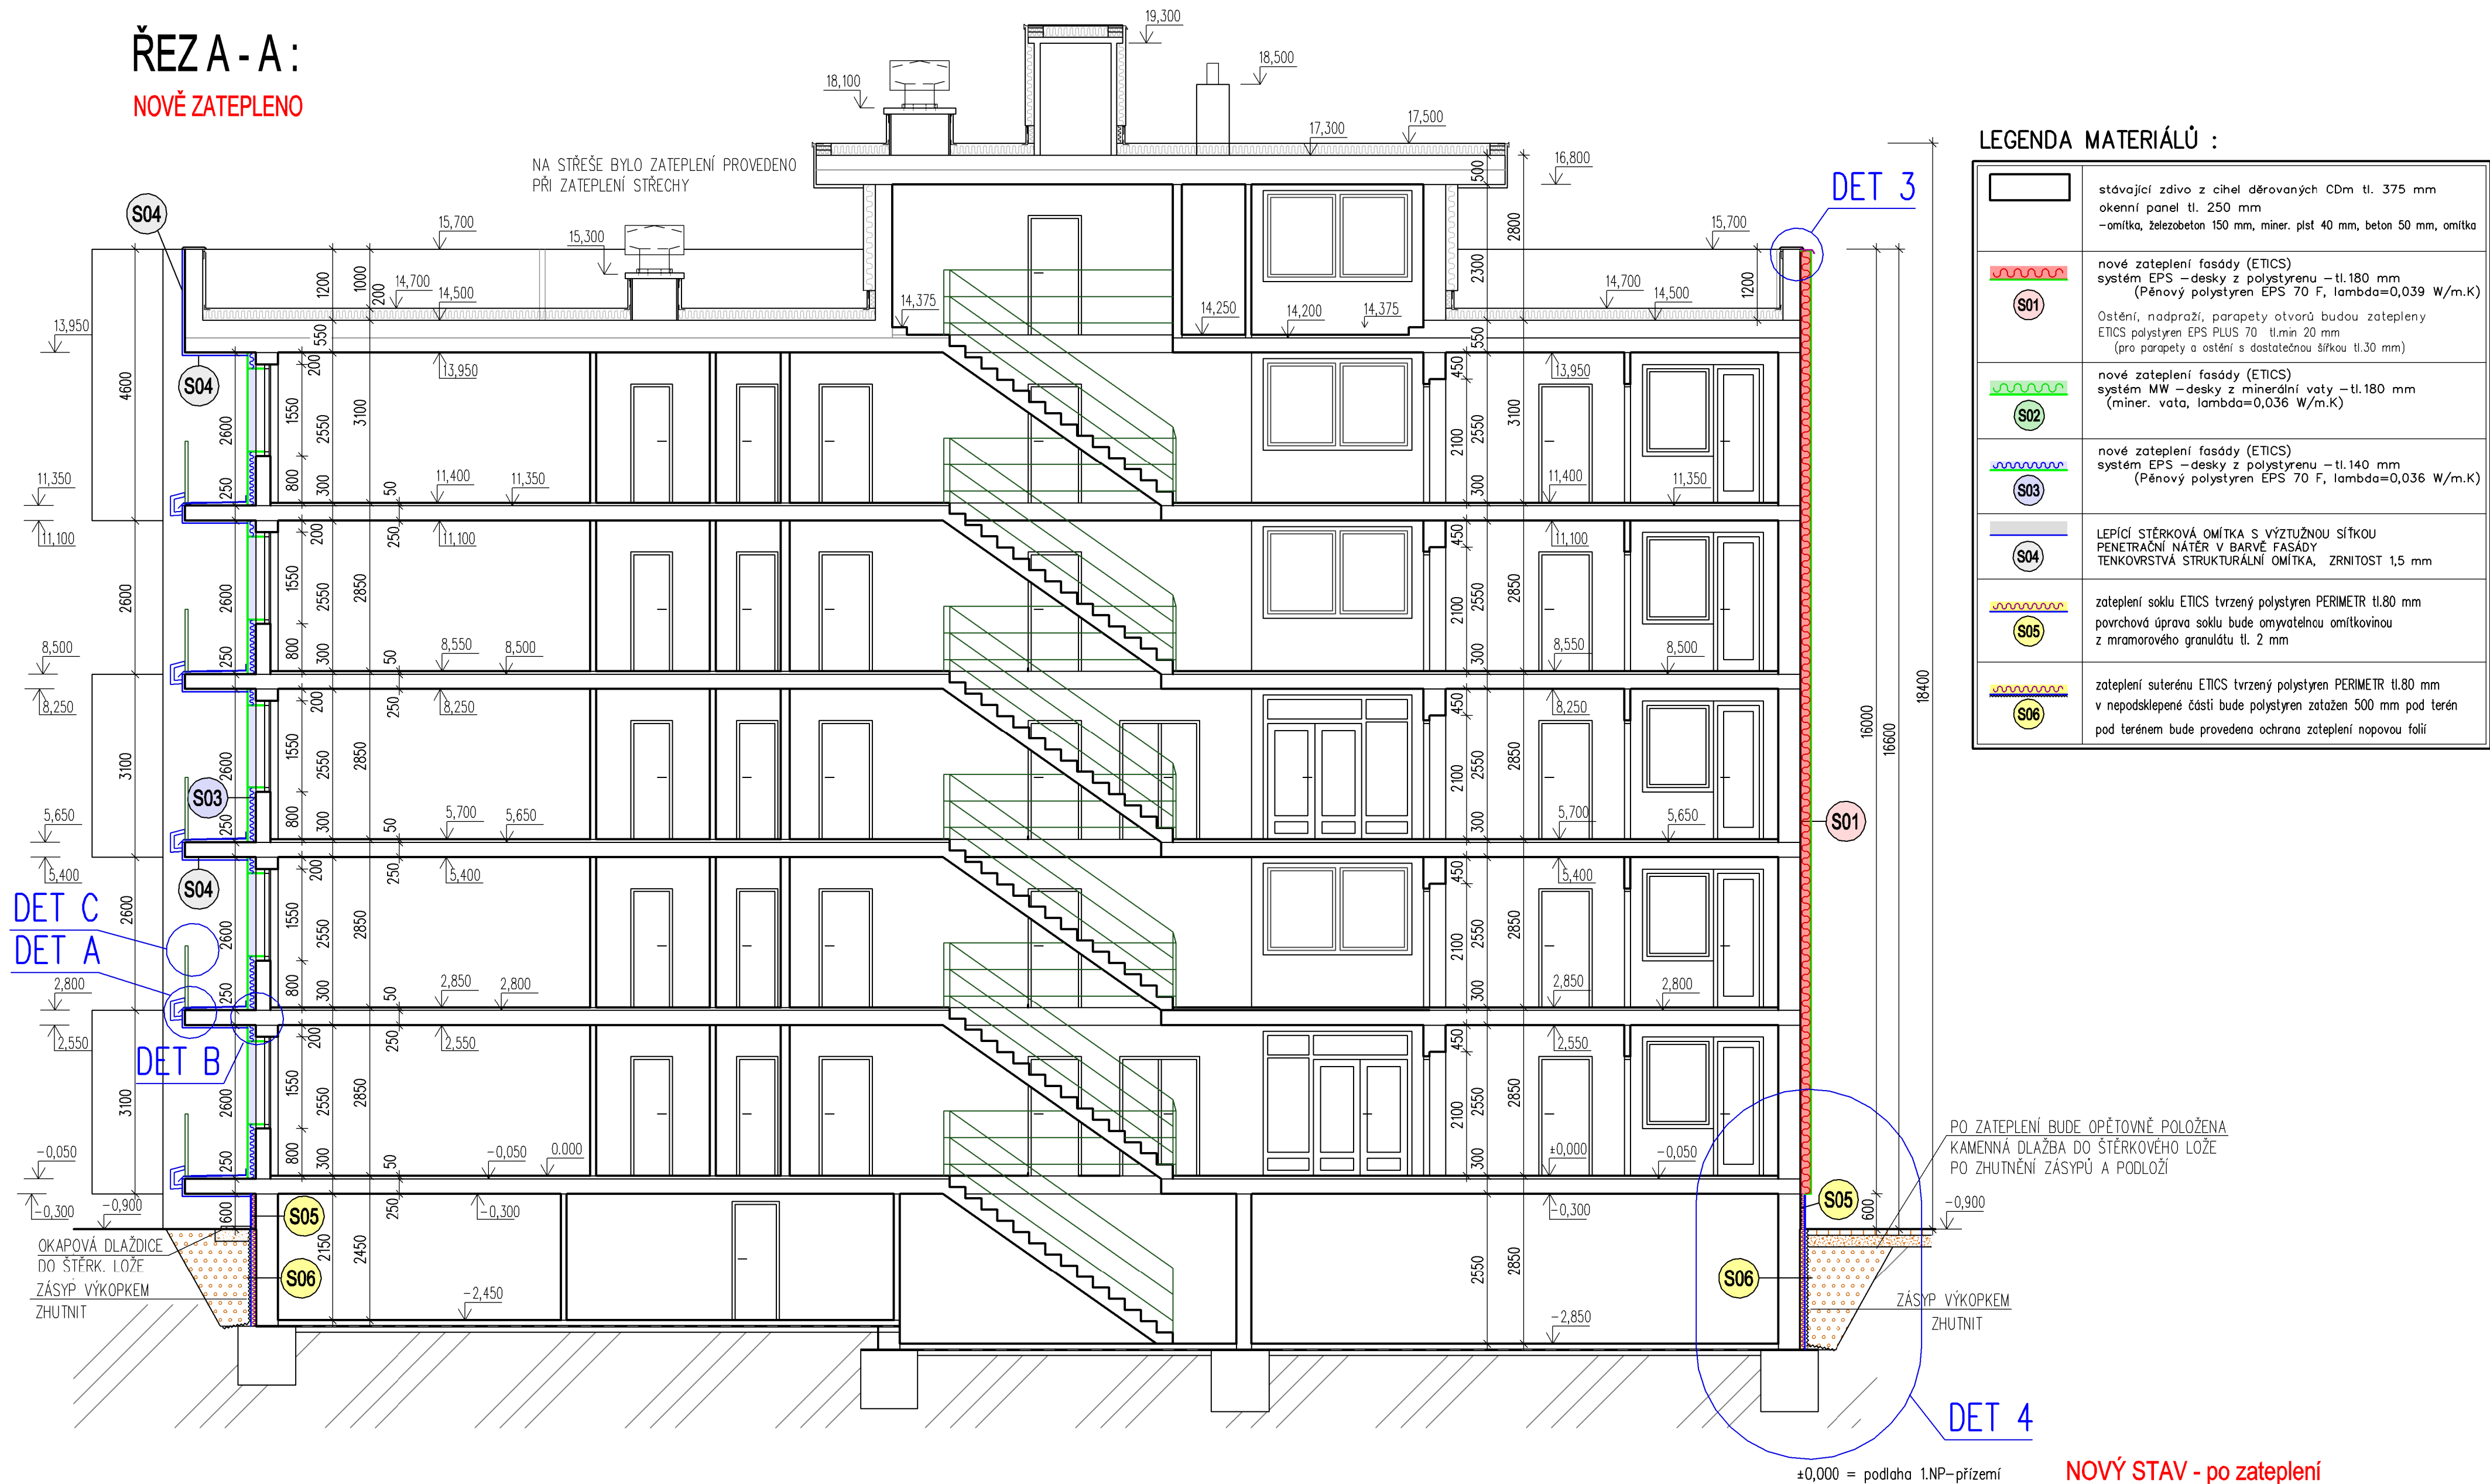

LEGENDA MATERIÁLŮ :

	stávající zdivo z cihel děrovaných CDm tl. 375 mm okenní panel tl. 250 mm -omítka, železobeton 150 mm, miner. plst 40 mm, beton 50 mm, omítka
	nové zateplení fasády (ETICS) systém EPS –desky z polystyrenu –tl.180 mm (Pénový polystyren EPS 70 F, lambda=0,039 W/m.K) Ostění, nadpraží, parapety otvorů budou zatepleny ETICS polystyren EPS PLUS 70 tl.min 20 mm (pro parapety a ostění s dostatečnou šířkou tl.30 mm)
	nové zateplení fasády (ETICS) systém MW –desky z minerální vaty –tl.180 mm (miner. vata, lambda=0,036 W/m.K)
	nové zateplení fasády (ETICS) systém EPS –desky z polystyrenu –tl.140 mm (Pénový polystyren EPS 70 F, lambda=0,036 W/m.K)
	LEPÍCÍ ŠTĚRKOVÁ OMÍTKA S VÝZTUŽNOU SÍTKOU PENETRAČNÍ NATĚR V BARVĚ FASÁDY TENKOVŘSTVÁ STRUKTURÁLNÍ OMÍTKA, ZRNITOST 1,5 mm
	zateplení soklu ETICS tvrdý polystyren PERIMETR tl.80 mm povrchová úprava soklu bude omyvatelnou omítkovinou z mramorového granulátu tl. 2 mm
	zateplení suterénu ETICS tvrdý polystyren PERIMETR tl.80 mm v nepodsklepené části bude polystyren zatažen 500 mm pod terén pod terénem bude provedena ochrana zateplení novou folií

06/2024 – REVIZE DOKUMENTACE Z ROKU 2021

Stavebník: Obec Kamýk nad Vltavou IČ: 00242411
Kamýk nad Vltavou 69, 262 63 Kamýk nad Vltavou

Kraj: Středočeský StÚ: Kamýk nad Vltavou

Název: Zateplení bytového domu

č.p.181 - Kamýk n.Vlt.

kat.území: Kamýk nad Vltavou, č.parcely: st.461

Obsah: ŘEZ A - A

	S-B s.r.o.
Husova 332 264 01 Sedčany	
IČ: 25652362 http://www.s-b.cz projekce@s-b.cz	
DIČ: CZ25652362 tel. 318/820367 tel./fax 318/821907	
Zodp. projektant: Ing. Karel Hocke	Vypracoval: Ing. Michaela Hockeová
Datum: 06/2024	Stupeň: DVZ
MĚŘÍTKO: 1 : 75	Č. VÝKR. D1.1.15