


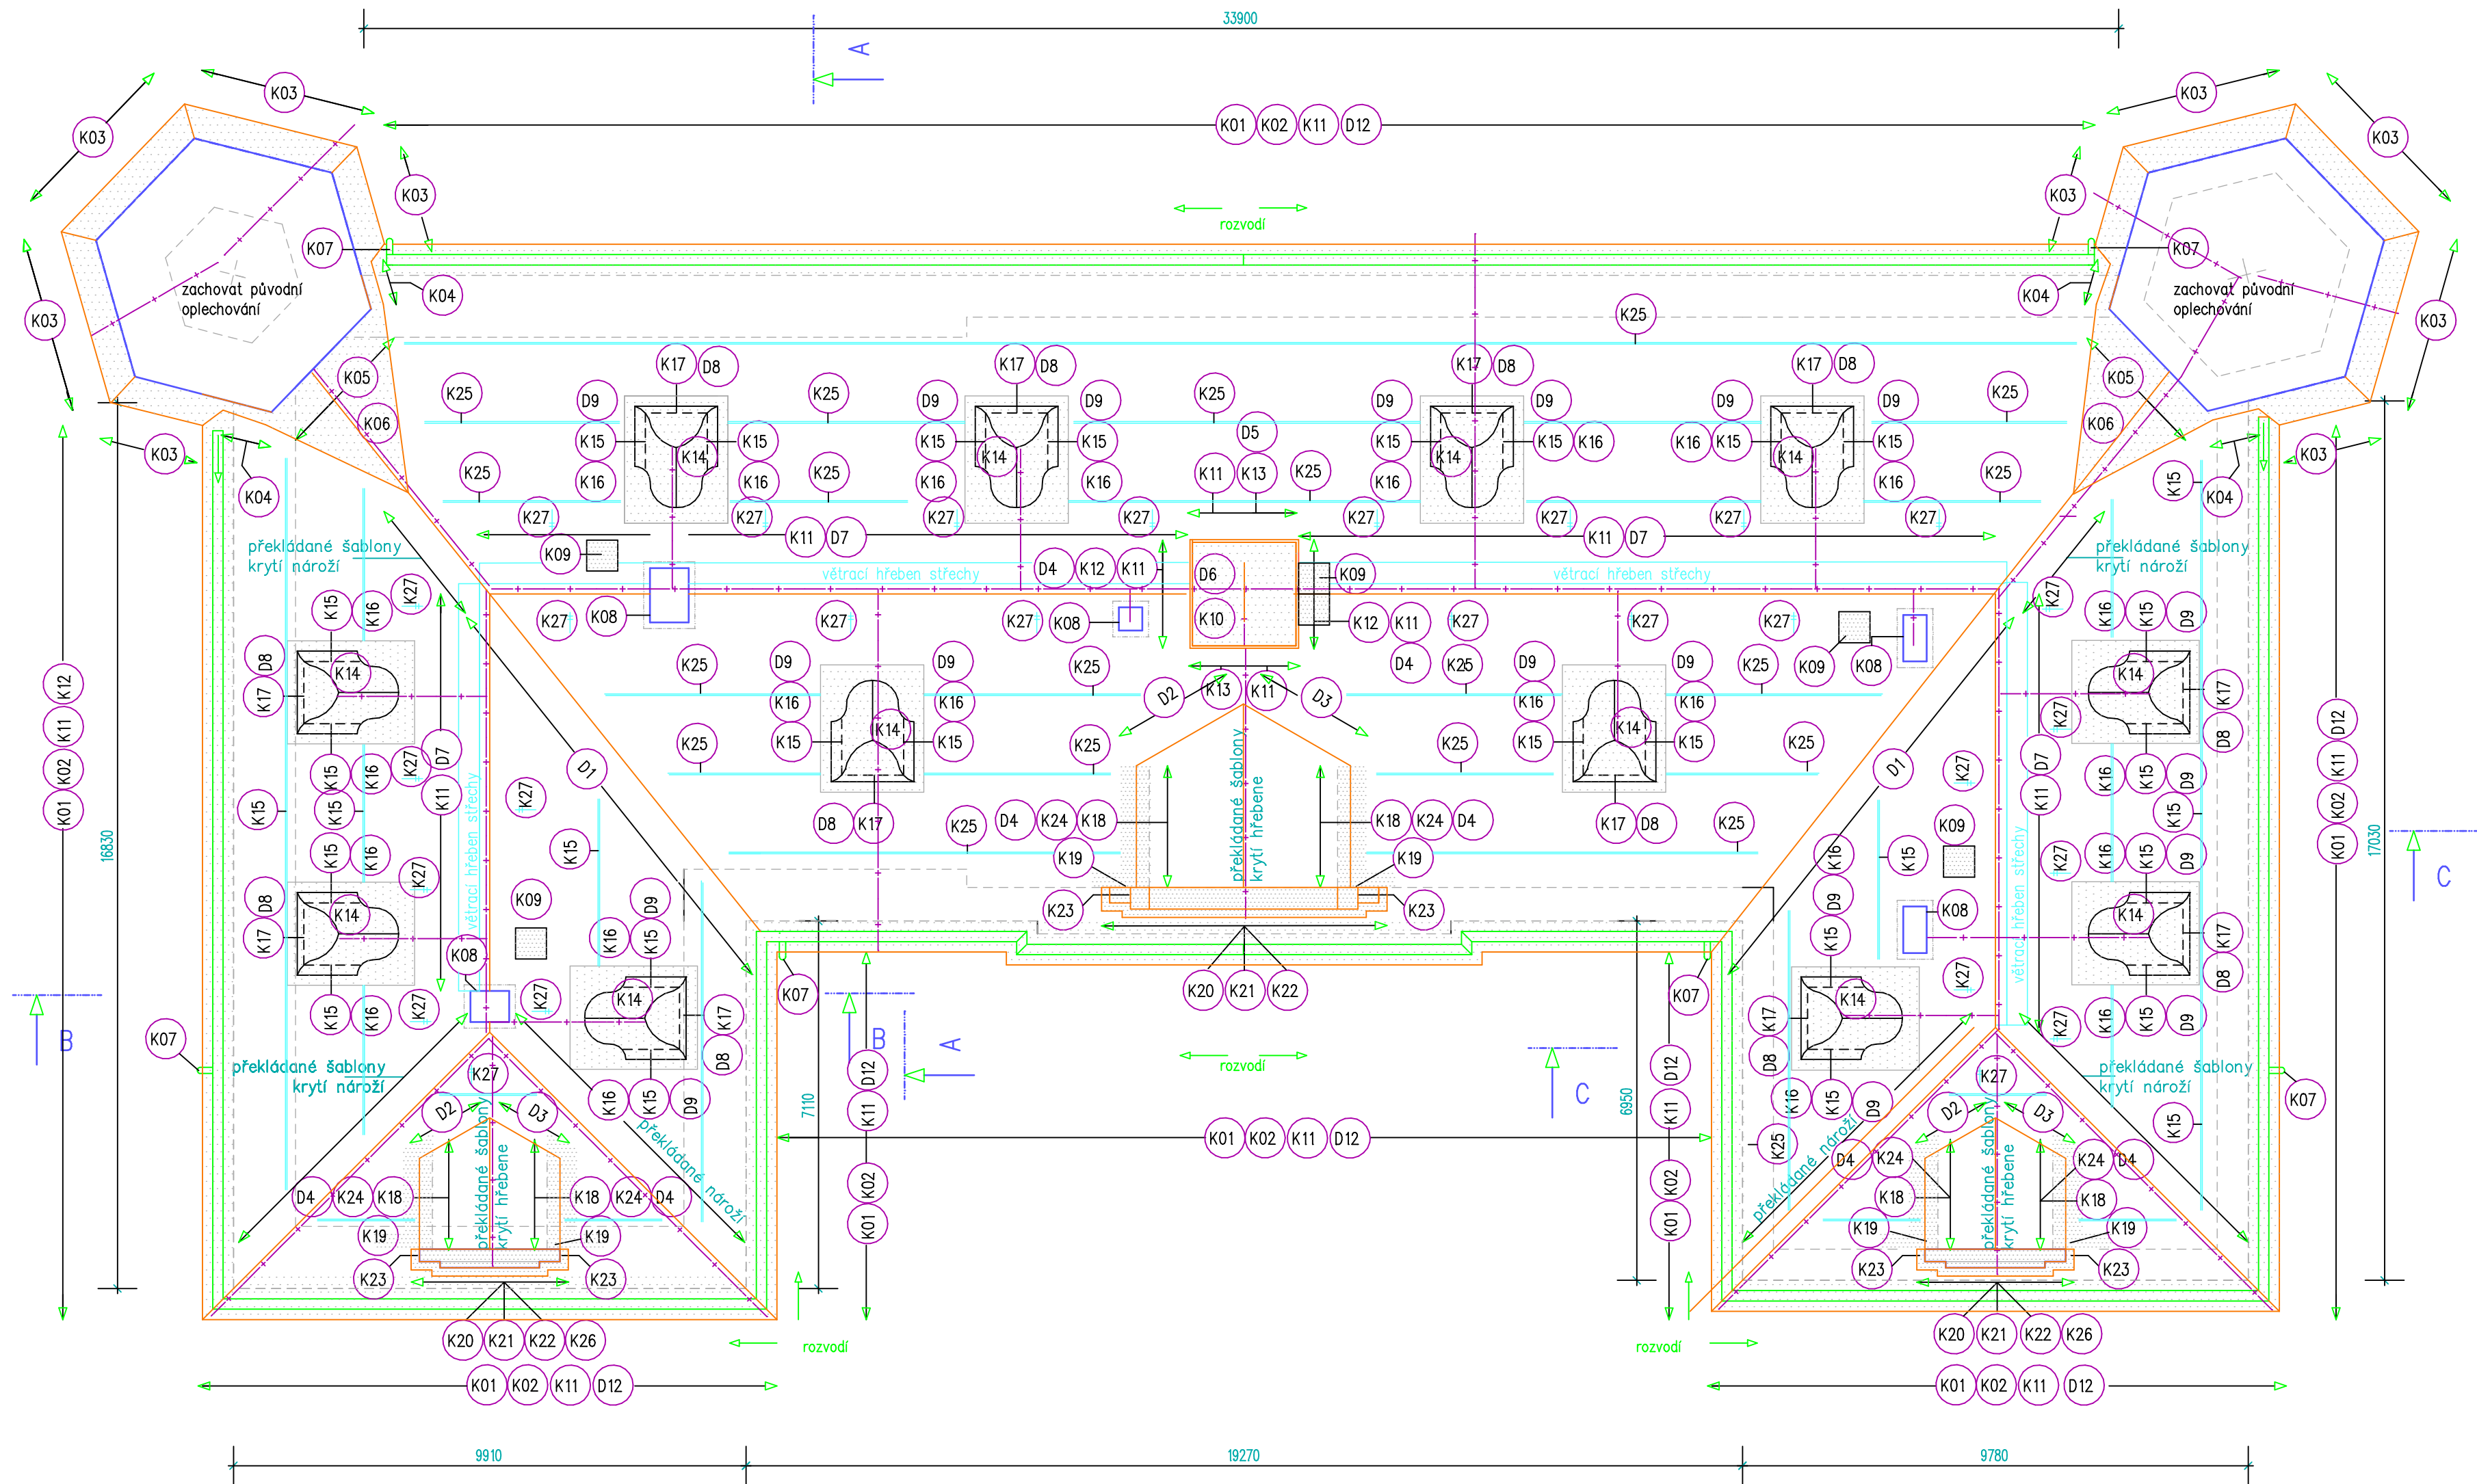

POZNÁMKY:

- oprava komínů je řešena samostatně (zdiva, hlavy, ...)
- řešení vykřávaného hlavního úžlabí – viz detail
- řešení vykřávání úžlabí . pravostranné krytí – viz detail
- řešení vykřávání úžlabí . levostranné krytí – viz detail
- řešení oplechování boků vikýřů – viz detail
- řešení oplechování čela vikýřů – viz detail
- řešení oplechování ochozu – viz detail
- řešení hřebene střechy – viz detail
- řešení oplechování čela vikýřů – viz detail
- řešení oplechování boků vikýřů – viz detail

- D1 – řešení držáků pro zachytávače sněhu – viz detail
- D2 – schema zesílení bednění – viz detail
- D3 – řešení okapu po obvodě střechy – viz výkres B.3. detail
- D4 – pokrývačské háky – viz detail
- D5 V místě plechové falcované krytiny bude na asfaltový pás položena strukturovaná folie.
- D6 Oplechovaná část střešní krytiny v místě styku s věží bude upravena se zapuštěným bedněním mezi krokvení s pojistnou folii na latích
- D7
- D8
- D9
- D10
- D11
- D12
- D13


LEGENDA:

- stávající hromosvod dočasně rozebrat a vrátit zpět do nových svorek cca 400m
- trubkové sněhové zachytávače – vzdálenost 2.0m (měřeno ve sklonu střechy)
- umístění zachytávačů je pouze schematické, bude upřesněno na stavbě v závislosti na umístění krokví a poloze vikýřů



plocha střešního pláště ze šablon břídlíce
kameny 250x400x8mm, překrytí v průběžném směru
90mm, v příčném 80mm
úžlabí z šablon 130x400x8mm, překrytí 65 a 120mm

plocha střešního pláště oplechovaná měděným plechem

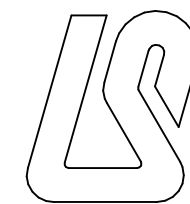

Ing. arch. L. Sommer
Zoubkova 5/2129
150 00 Praha 5
tel./fax 2515 61 539

Pozn.: Všechny kóty nutno prověřit na stavbě

Objeďatel:	Město Jilemnice, Masarykovo náměstí 82, 514 01 Jilemnice, IČ: 275808
Generální projektant:	Ing. arch. Libor Sommer, autorizovaný architekt ČKA č. 02515, Zoubkova 2129/5, Praha 5 – Smíchov, 150 00 tel./fax 2515 61 539, mobil 603 416 365, e-mail: libor@sommer-architekt.cz, www.sommer-architekt.cz
Projektant stavebně konstrukční části:	Ing. Jan Chaloupský, autorizovaný inženýr ČKAIT č. 0600124, U Hřbitě 639, 541 01, Trutnov tel./fax 499 814 913, mobil 604 273 354, e-mail: chaloupsky@volny.cz
Zakázka:	Výměna střešního pláště z masivní břídlíce a souvisejícího oplechování na zámku č.p.75 v Jilemnici Projekt pro ohlášení udržovacích prací na kulturní památce
Výkres:	Půdorys střechy
Stupeň:	Projekt
Datum:	06 2013
Autor:	Ing. arch. Libor Sommer
Projektant:	Ing. Jan Chaloupský
Měřítko:	1:100
Část:	B.
Č.v.:	02.