


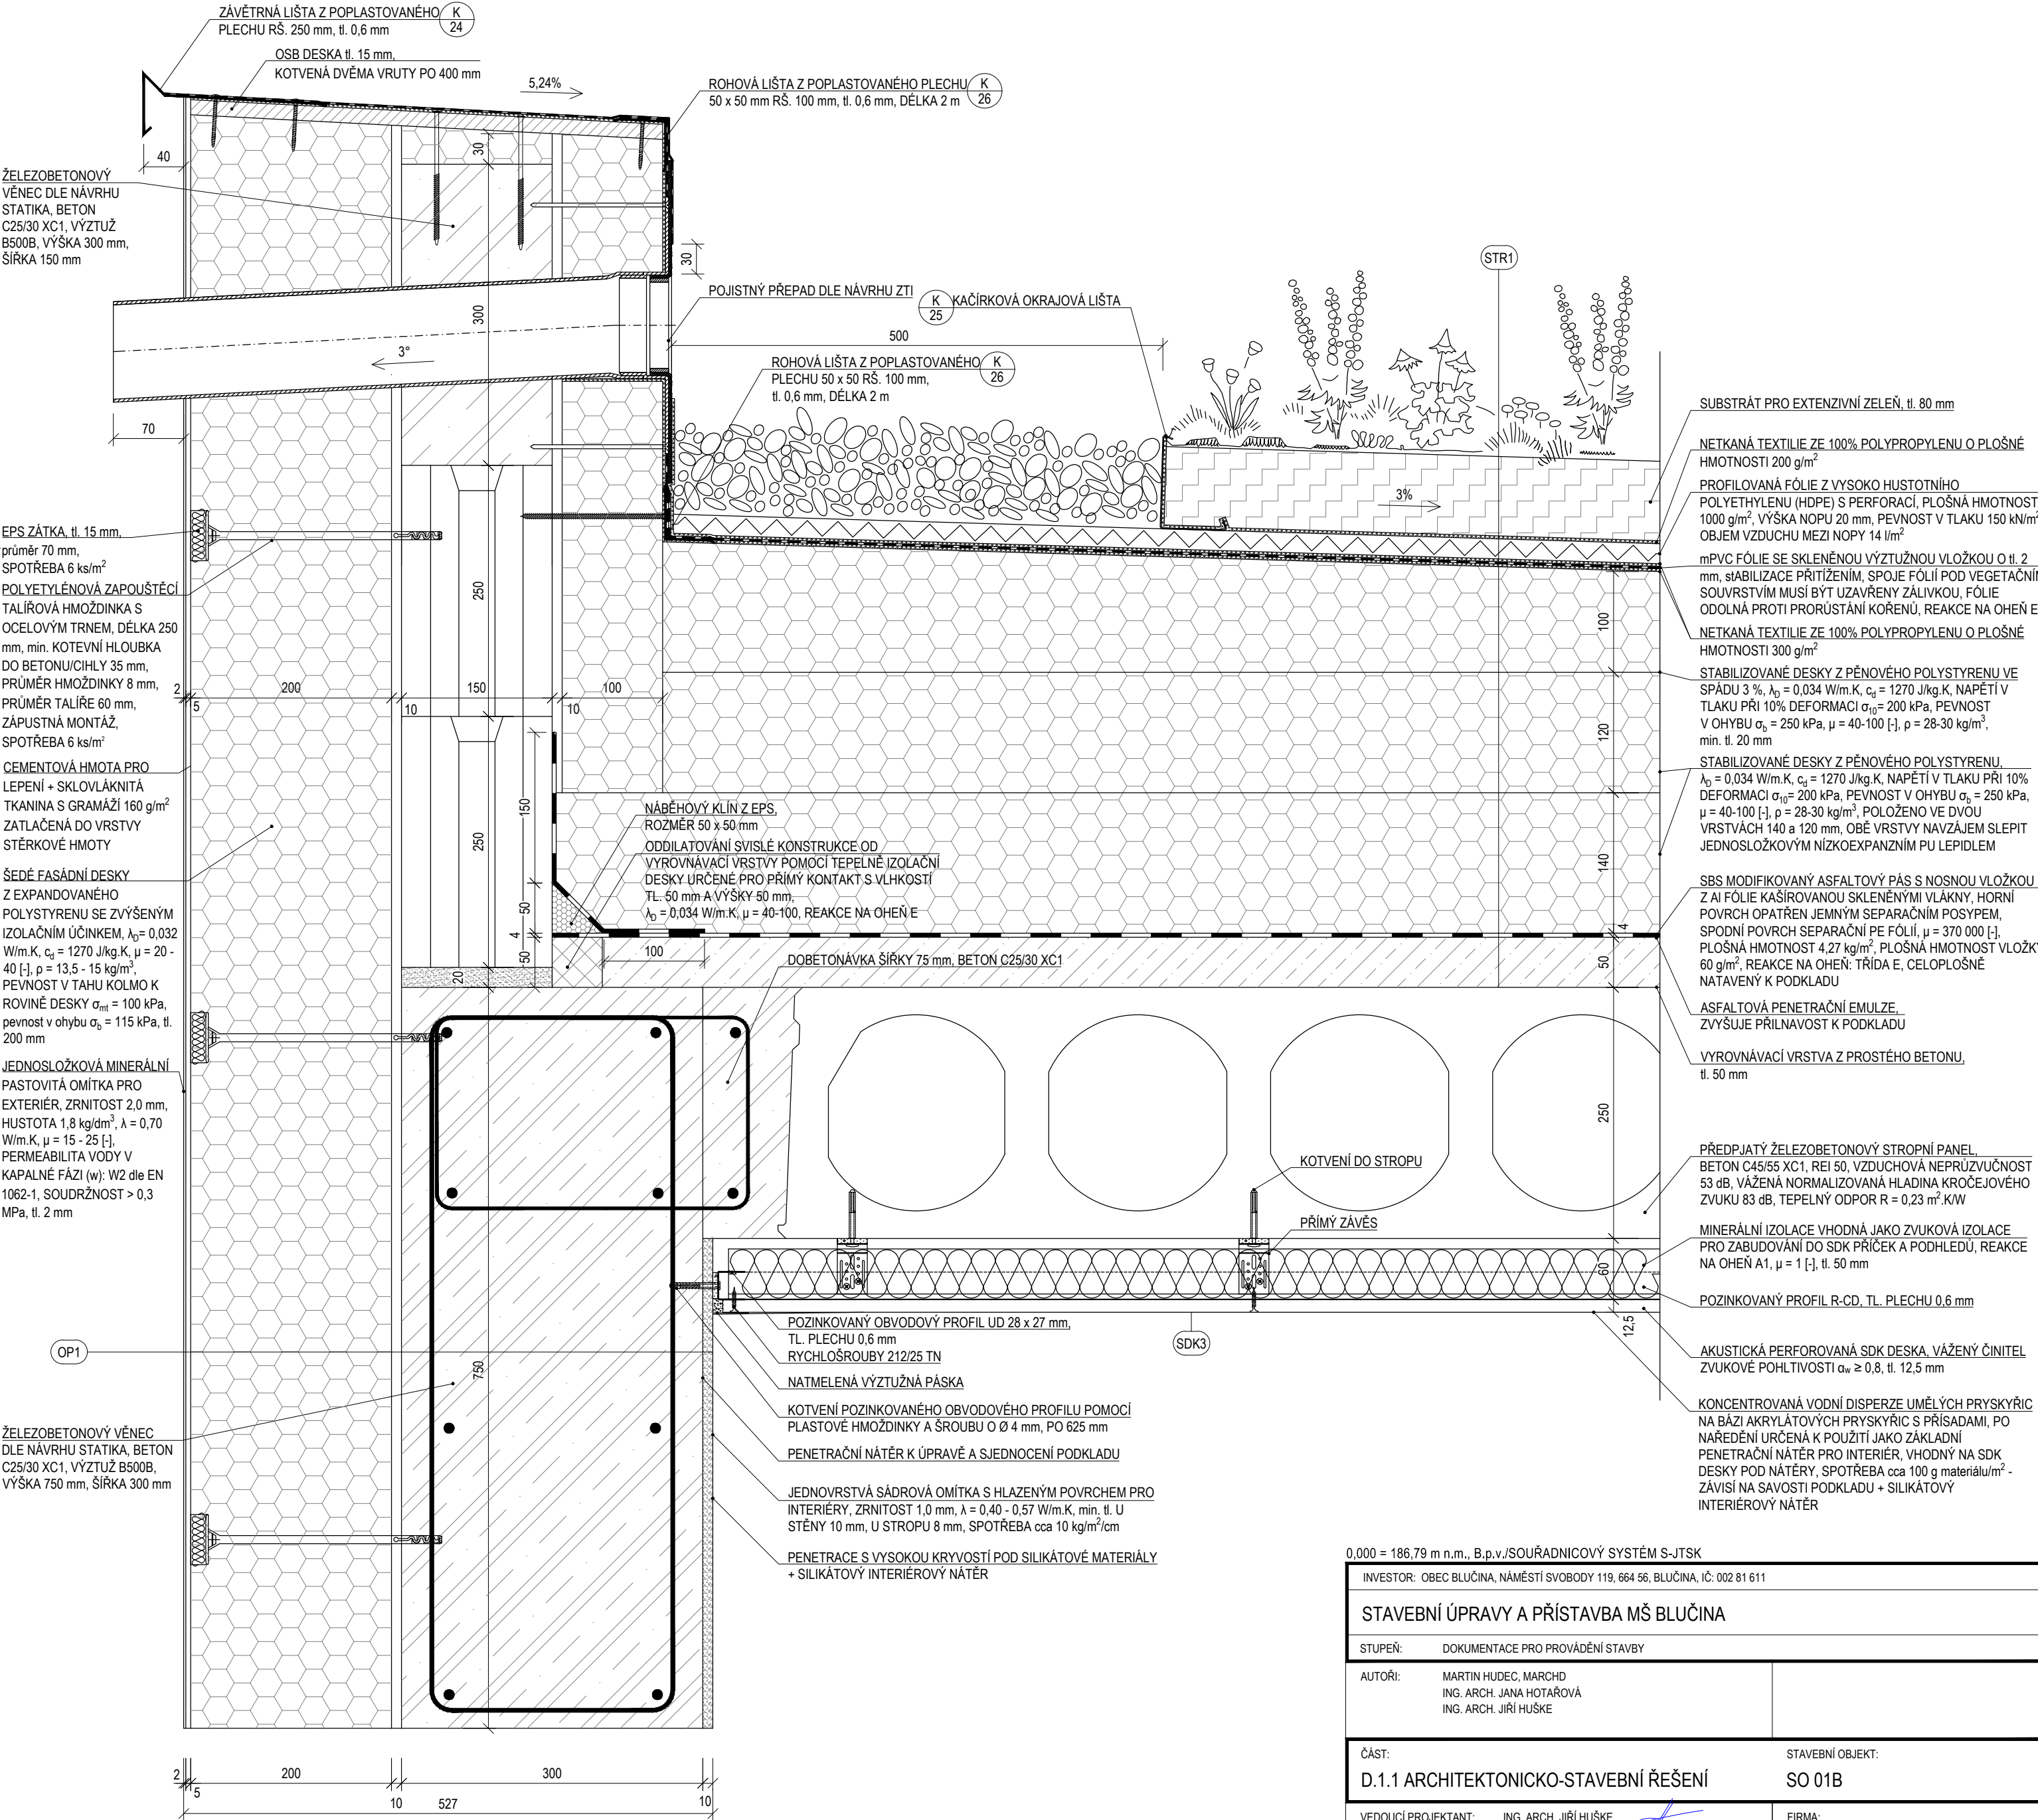

0,000 = 186,79 m n.m., B.p.v./SOUŘADNICOVÝ SYSTÉM S-JTSK

INVESTOR: OBEC BLUČINA, NÁMĚSTÍ SVOBODY 119, 664 56, BLUČINA, IČ: 002 81 611			
STAVEBNÍ ÚPRAVY A PŘÍSTAVBA MŠ BLUČINA			
STUPEŇ:		DOKUMENTACE PRO PROVÁDĚNÍ STAVBY	
AUTOŘI:		MARTIN HUDEC, MARCHD ING. ARCH. JANA HOTAŘOVÁ ING. ARCH. JIŘÍ HUŠKE	
ČÁST:		STAVEBNÍ OBJEKT:	
D.1.1 ARCHITEKTONICKO-STAVEBNÍ ŘEŠENÍ		SO 01B	
VEDOUČÍ PROJEKTANT:		FIRMA:	
ING. ARCH. JIŘÍ HUŠKE		MY3 architekti s.r.o.	
ZODPOVĚDNÝ PROJEKTANT:		IČ: 072 13 263	
ING. ARCH. JIŘÍ HUŠKE		VRCHLICKÉHO SAD 1894/4	
VYPRACOVALA:		60200 BRNO	
ING. MICHAELA KOČMANOVÁ			
KONTROLOVAL:		DATUM:	
ING. ARCH. JIŘÍ HUŠKE		DUBEN 2021	
NÁZEV VÝKRESU:		MĚŘÍTKO:	
		1:5	
DETAIL ATIKY S POJISTNÝM PŘEPADEM		PARÉ:	
		ČÍSLO VÝKRESU: DET. 01	