




DETAIL NAPOJENÍ STŘECHY NA STÁVAJÍCÍ OBVODOVOU STĚNU - M1:5

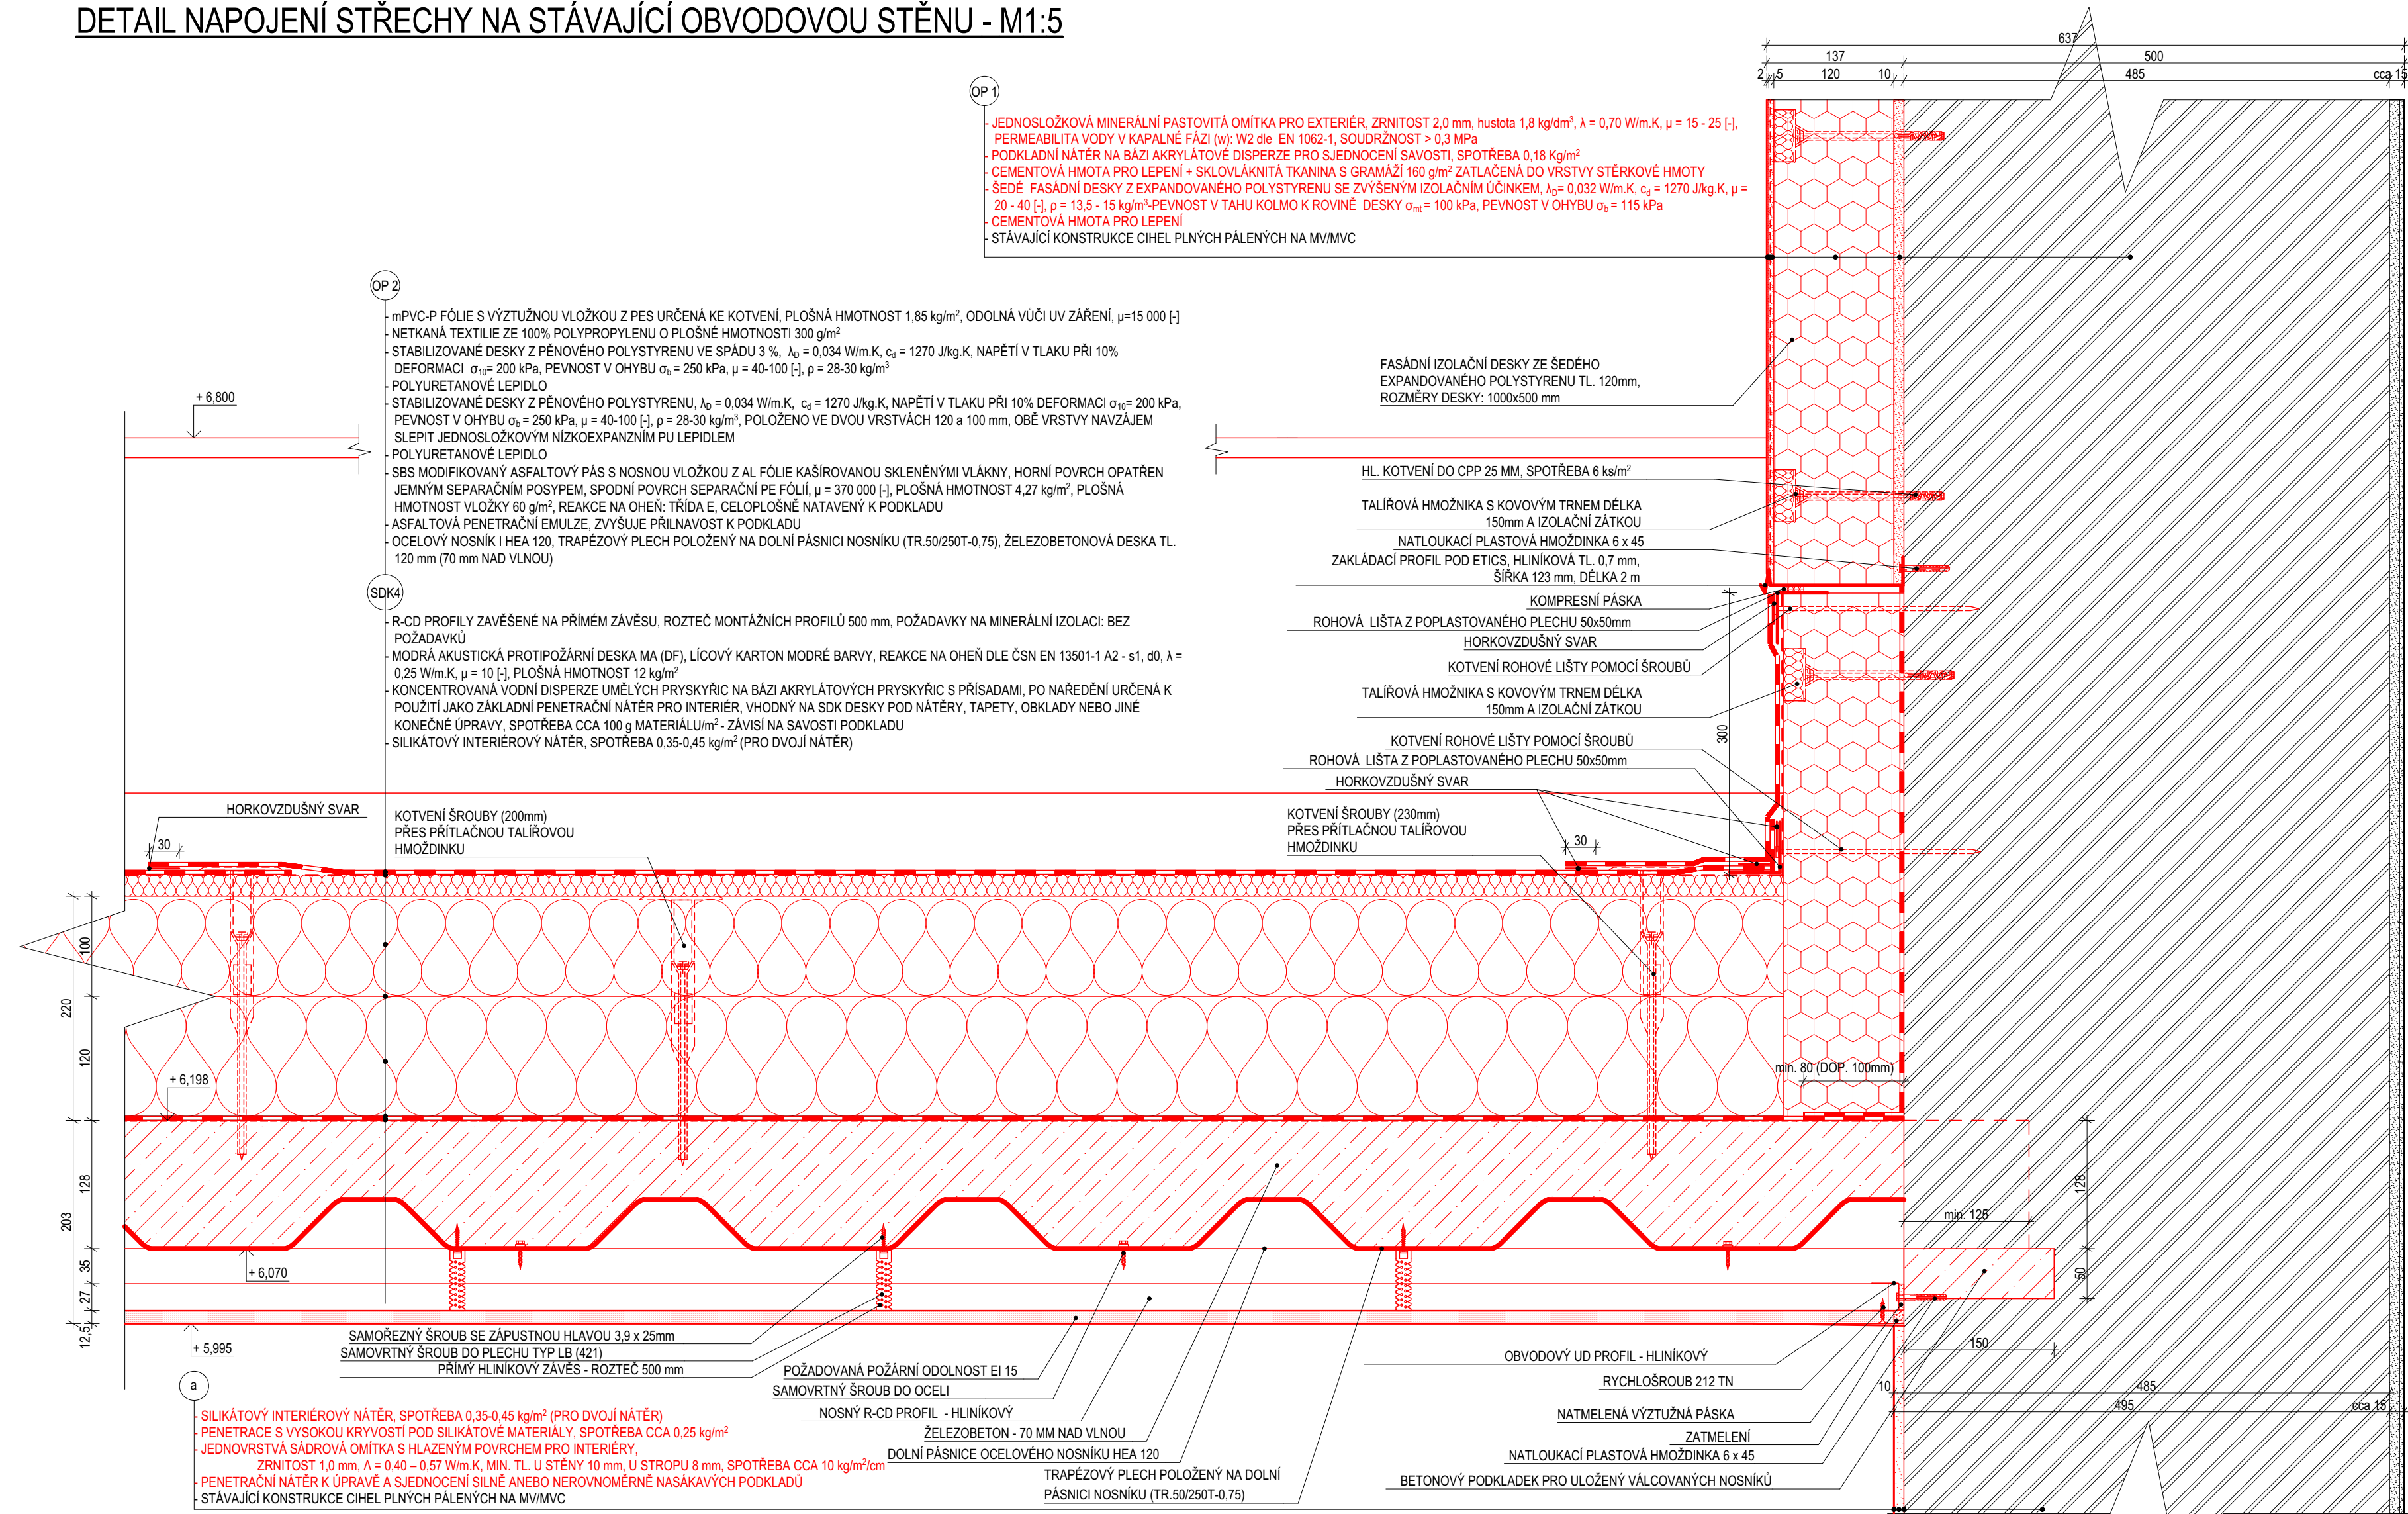


LEGENDA MATERIÁLŮ

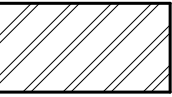


STÁVAJÍCÍ KONSTRUKCE CIHEL PLNÝCH PÁLENÝCH NA MV/MVC

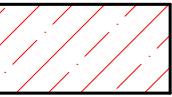

ŽELEZOBETON

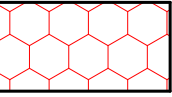

FASÁDNÍ IZOLAČNÍ DESKY ZE ŠEDÉHO EXPANDOVANÉHO POLYSTYRENU
TL. 120mm, ROZMĚRY DESKY: 1000x500mm

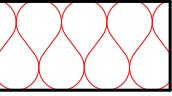

STABILIZOVANÉ DESKY Z PĚNOVÉHO POLYSTYRENU, $\lambda_0 = 0,034$ W/m.K, $c_d = 1270$ J/kg.K, NAPĚTÍ V TLAKU PŘI 10% DEFORMACI $\sigma_{10} = 200$ kPa, PEVNOST V OHYBU $\sigma_b = 250$ kPa, $\mu = 40-100$ [-], $\rho = 28-30$ kg/m³, POLOŽENO VE DVOU VRSTVÁCH 120 a 100 mm, OBĚ VRSTVY NAVZÁJEM SLEPIT JEDNOSLOŽKOVÝM NÍZKOEXPANZNÍM PU LEPIDLEM

POZNÁMKY

- PODROBNÝ VÝPIS SKLADEB VIZ VÝPIS SKLADEB KONSTRUKCÍ

0,000 = 186,79 m n.m., B.p.v./SOUŘADNICOVÝ SYSTÉM S-JTSK

INVESTOR: OBEC BLUČINA, NÁMĚSTÍ SVOBODY 119, 664 56, BLUČINA, IČ: 002 81 611

STAVEBNÍ ÚPRAVY A PŘÍSTAVBA MŠ BLUČINA

STUPEŇ: DOKUMENTACE PRO PROVÁDĚNÍ STAVBY

AUTORI: MARTIN HUDEC, MARCHD
ING. ARCH. JANA HOTAŘOVÁ
ING. ARCH. JIŘÍ HUŠKE

ČÁST: D.1.1 ARCHITEKTONICKO-STAVEBNÍ ŘEŠENÍ

STAVEBNÍ OBJEKT: S 001A, S 001B

VEDOUcí PROJEKTANT: ING. ARCH. JIŘÍ HUŠKE

ZODPOVĚDNÝ PROJEKTANT: ING. ARCH. JIŘÍ HUŠKE

VYPRACOVALA: ING. JIŘÍ DRTIL

KONTROLOVAL: ING. ARCH. JIŘÍ HUŠKE

NÁZEV VÝKRESU:

DETAIL NAPOJENÍ STŘECHY NA STÁVAJÍCÍ
OBVODOVOU STĚNU

DATUM: DUBEN 2021

MĚŘÍTKO: 1:5

PARÉ: ČÍSLO VÝKRESU: DET. 04