
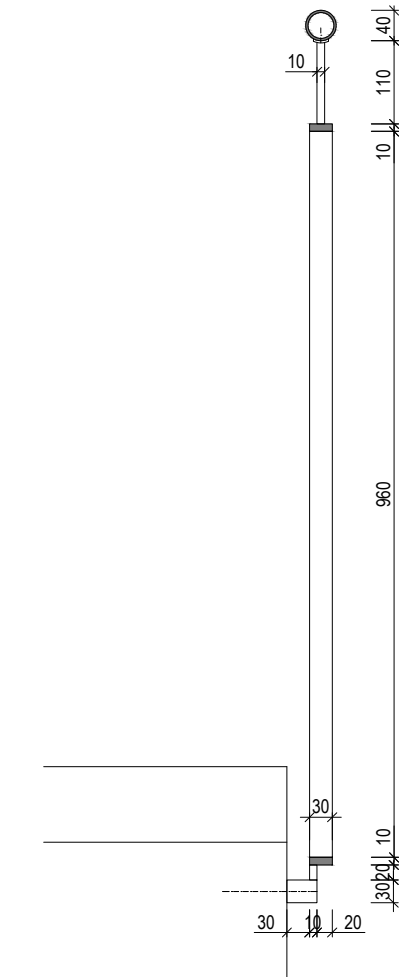
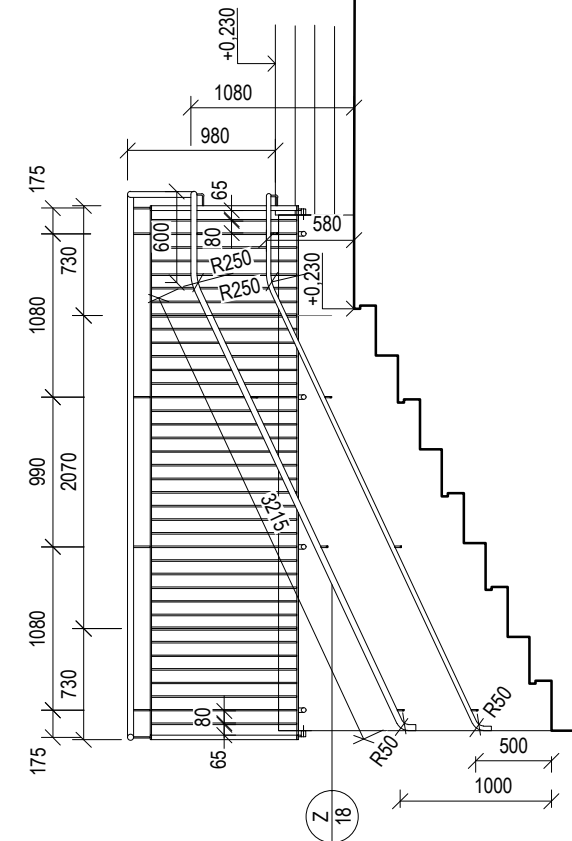
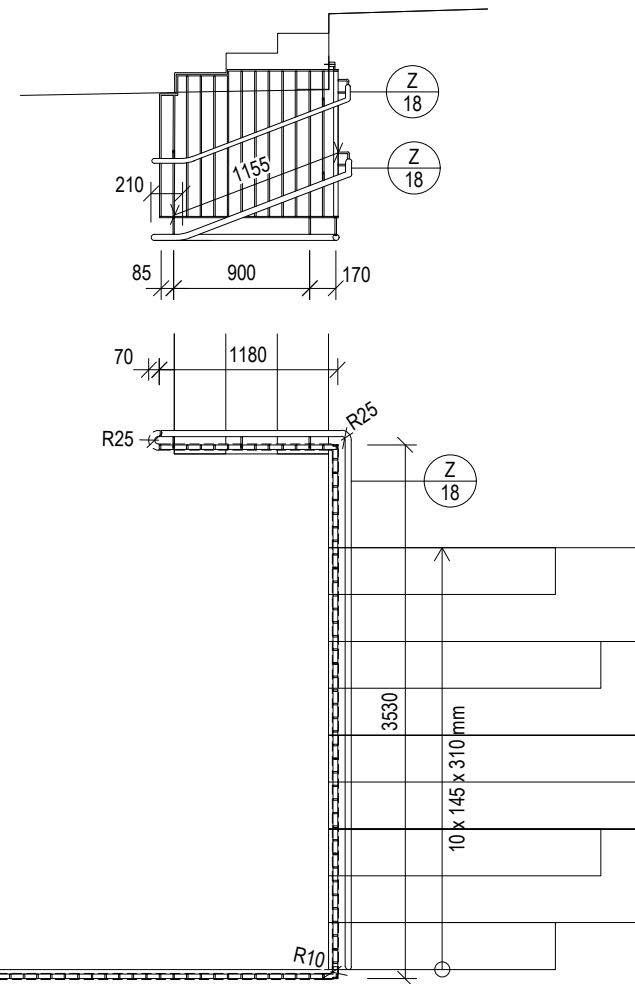


INVESTOR: OBEC BLUČINA, NÁMĚSTÍ SVOBODY 119, 664 56, BLUČINA, IČ: 002 81 611			
STAVEBNÍ ÚPRAVY A PŘÍSTAVBA MŠ BLUČINA			
STUPEŇ: DOKUMENTACE PRO PROVÁDĚNÍ STAVBY			
AUTOŘI: MARTIN HUDEC, MARCHD ING. ARCH. JANA HOTAŘOVÁ ING. ARCH. JIŘÍ HUŠKE			
ČÁST: D.1.1 ARCHITEKTONICKO-STAVEBNÍ ŘEŠENÍ		STAVEBNÍ OBJEKT:	
VEDOUcí PROJEKTANT: ING. ARCH. JIŘÍ HUŠKE		FIRMA: MY3 architekti s.r.o. IČ: 072 13 263 VRCHLICKÉHO SAD 1894/4 60200 BRNO	
ZODPOVĚDNÝ PROJEKTANT: ING. ARCH. JIŘÍ HUŠKE			
VYPRACOVALA: ING. ARCH. ANNA KŘENKOVÁ			
KONTROLOVAL: ING. ARCH. JIŘÍ HUŠKE			
NÁZEV VÝKRESU:		DATUM: DUBEN 2021	
ROZMĚROVÁ SCHÉMATA		MĚŘÍTKO:	
		PARÉ:	ČÍSLO VÝKRESU: D.1.1.26

[illegible]

PŘÍLOHA P.02 : ROZMĚROVÉ SCHÉMA ZÁBRADLÍ ÚNIKOVÉHO SCHODIŠTĚ, 1:30, 1:5

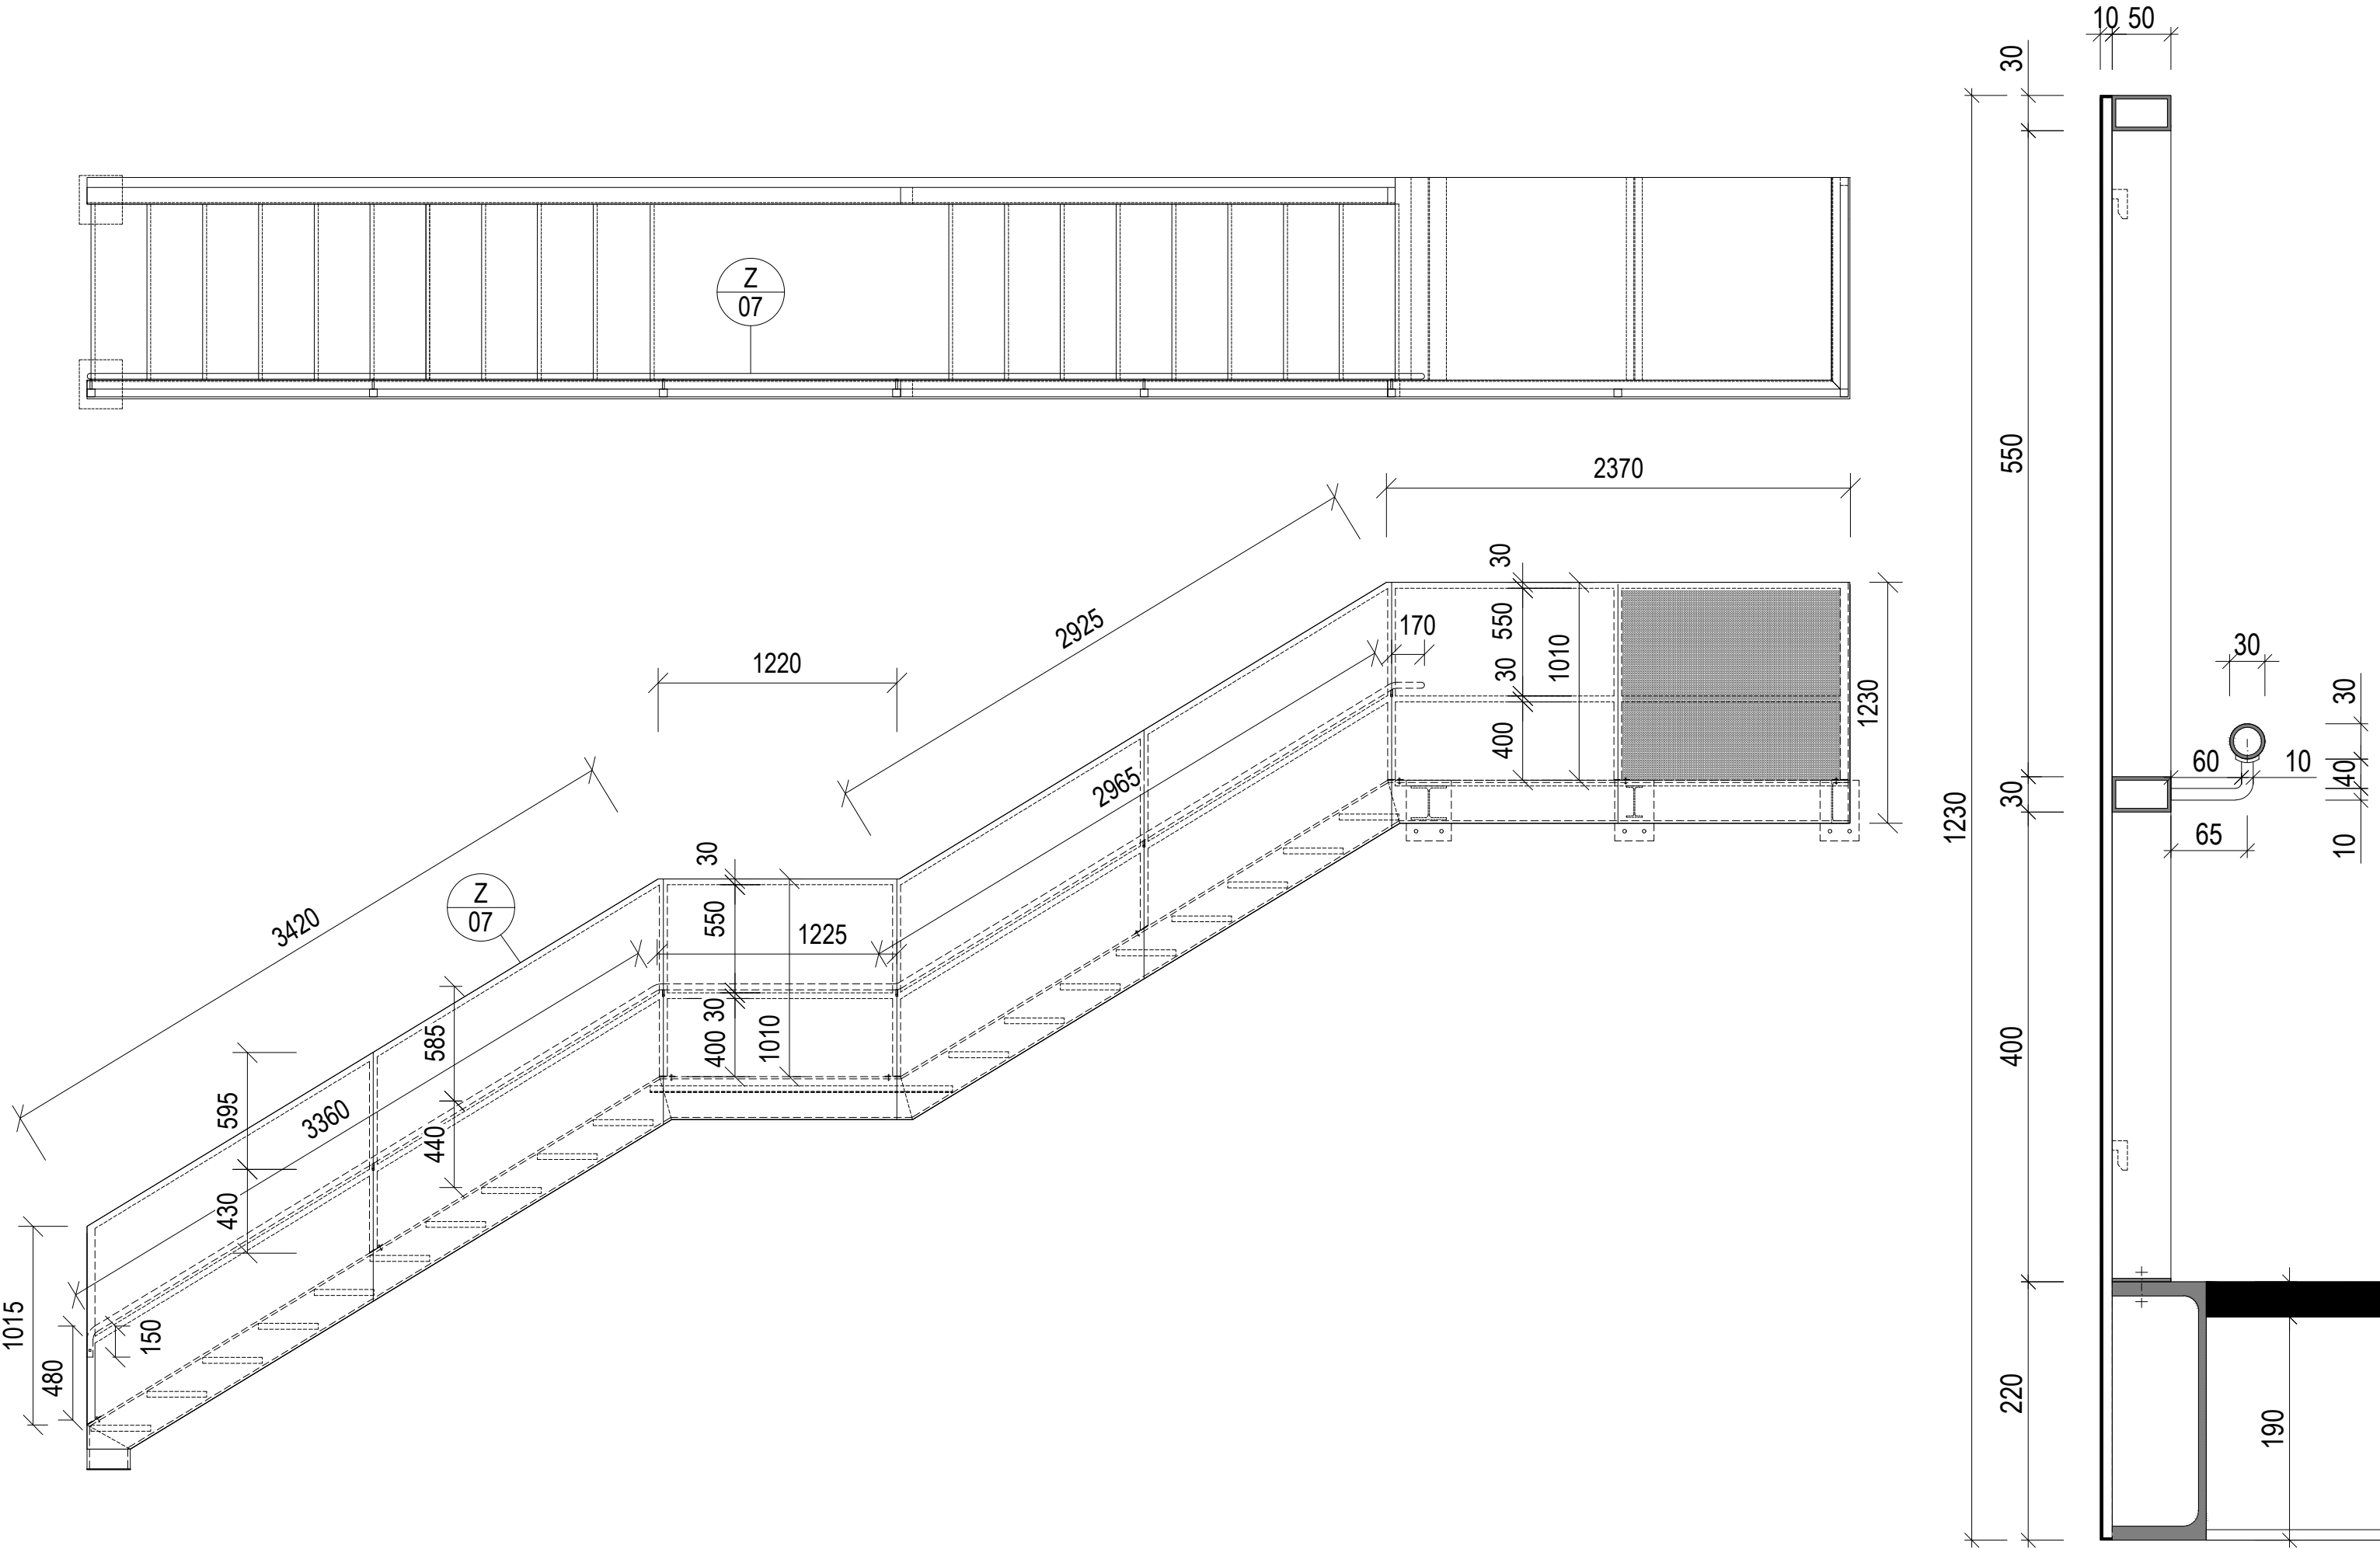

PŘÍLOHA P.03 : ROZMĚROVÉ SCHÉMA DĚLÍCÍ PŘÍČKY, 1:50, 1:5

