


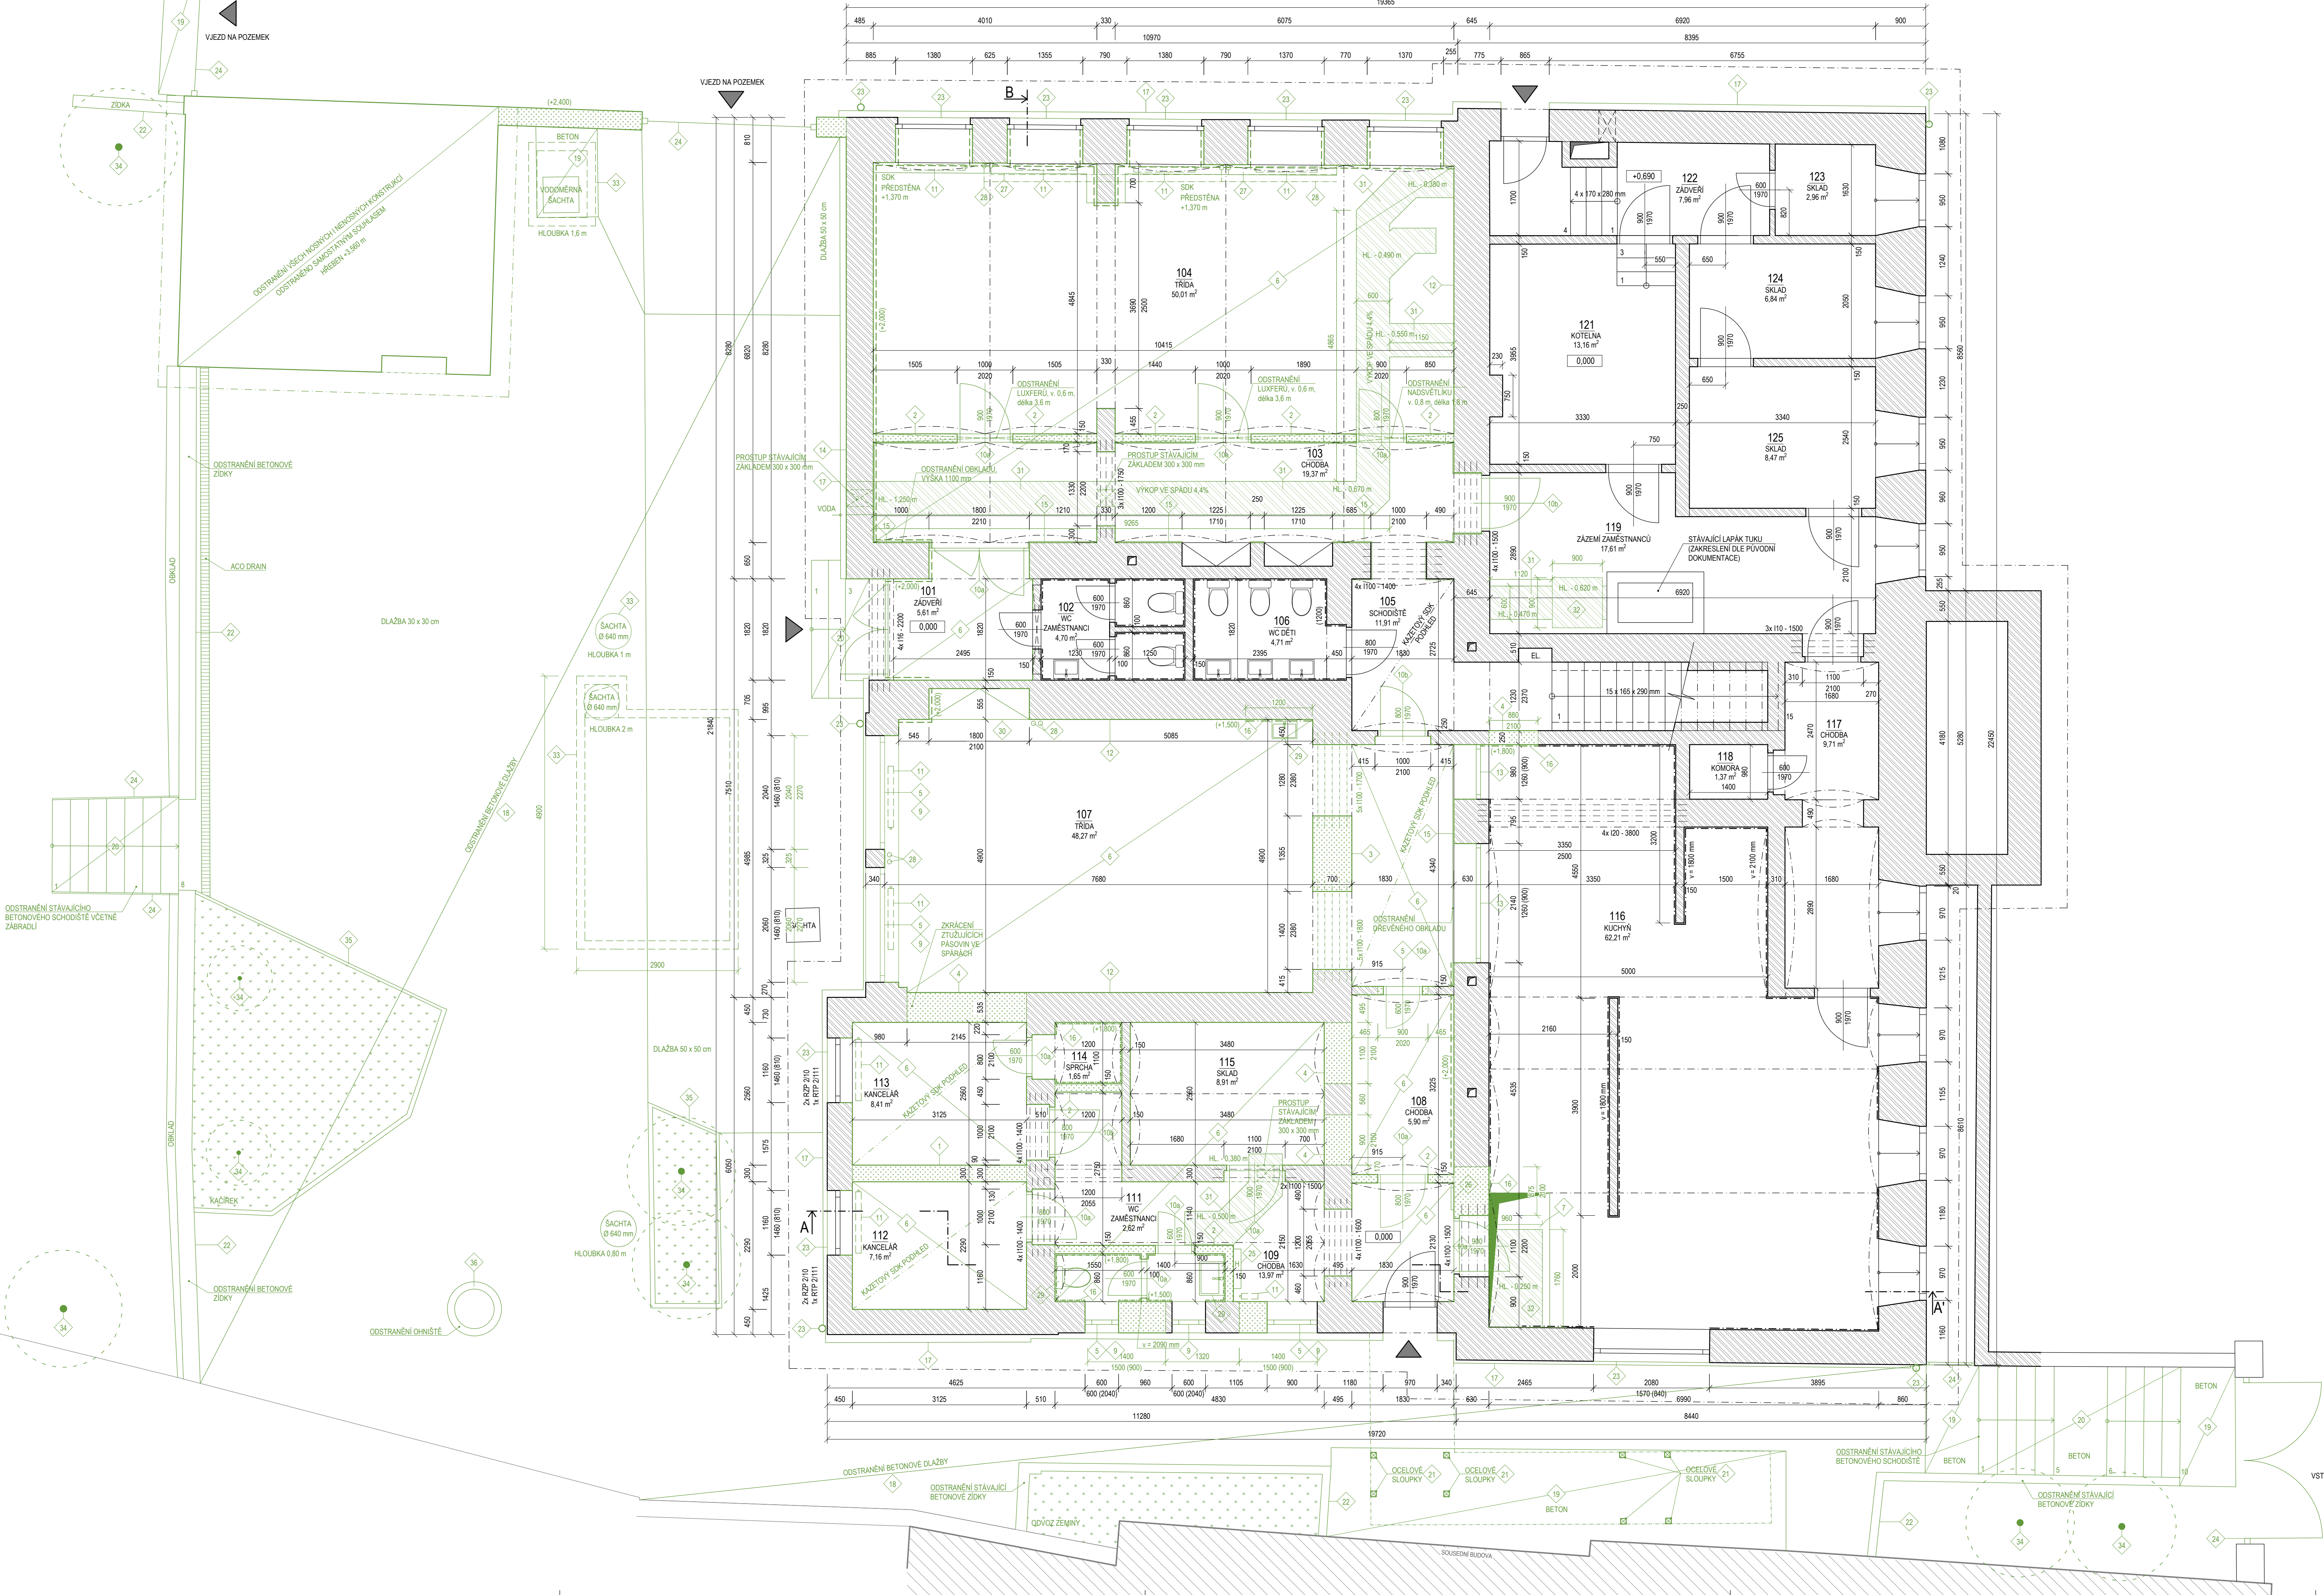

LEGENDA BAREV

- BOURANÉ KONSTRUKCE / ODSTRANĚNÍ STÁVAJÍCÍ POVRCHOVÉ ÚPRAVY
- STÁVAJÍCÍ KONSTRUKCE / STÁVAJÍCÍ POVRCHOVÁ ÚPRAVA

LEGENDA MATERIÁLŮ

- STÁVAJÍCÍ KONSTRUKCE

LEGENDA MÍSTNOSTÍ

Č. M.	ÚČEL MÍSTNOSTI	PLOCHA [m²]	PODLAHA / SKLADBA	POVRCHOVÁ ÚPRAVA STĚN / SKLADBA	POVRCHOVÁ ÚPRAVA STROPŮ / SKLADBA	SVĚTLÁ VÝŠKA [m]
101	ZÁDVEŘÍ	5,61	KERAMICKÁ DLAŽBA	P03	OMITKA	-
102	WC ZAMĚSTNANCÍ	4,70	KERAMICKÁ DLAŽBA	-	OMITKA + KERAMICKÝ OBKLAD	-
103	CHODBA	19,37	KERAMICKÁ DLAŽBA	P03	OMITKA	-
104	TŘÍDA	50,01	KERAMICKÁ DLAŽBA + KOBEREC	P03	OMITKA	-
105	SCHODIŠTĚ	11,91	KERAMICKÁ DLAŽBA	-	OMITKA + DŘEVĚNÝ OBKLAD	-
106	WC DĚTÍ	4,71	KERAMICKÁ DLAŽBA	-	OMITKA + KERAMICKÝ OBKLAD	-
107	TŘÍDA	48,27	KERAMICKÁ DLAŽBA + KOBEREC	P04	OMITKA + DŘEVĚNÝ OBKLAD	-
108	CHODBA	5,90	KERAMICKÁ DLAŽBA	P05	OMITKA	-
109	CHODBA	13,97	KERAMICKÁ DLAŽBA	P05	OMITKA	-
111	WC ZAMĚSTNANCÍ	2,62	KERAMICKÁ DLAŽBA	P05	OMITKA + KERAMICKÝ OBKLAD	-
112	KANCELÁŘ	7,16	KOBEREC	-	OMITKA	-
113	KANCELÁŘ	8,41	PVC	P06	OMITKA	-
114	SPRCHA	1,65	KERAMICKÁ DLAŽBA	P05	OMITKA + KERAMICKÝ OBKLAD	-
115	SKLAD	8,91	KERAMICKÁ DLAŽBA	P05	OMITKA	-
116	KUCHYN	62,21	KERAMICKÁ DLAŽBA	-	OMITKA + KERAMICKÝ OBKLAD	-
117	CHODBA	9,71	KERAMICKÁ DLAŽBA	-	OMITKA + KERAMICKÝ OBKLAD	-
118	KOMORA	1,37	KERAMICKÁ DLAŽBA	-	OMITKA	-
119	ZÁZEMÍ ZAMĚSTNANCŮ	17,61	KERAMICKÁ DLAŽBA	-	OMITKA	-
121	KOTELNA	13,16	CEMENTOVÝ POTĚR	-	OMITKA	-
122	ZÁDVEŘÍ	7,96	CEMENTOVÝ POTĚR	-	OMITKA	-
123	SKLAD	2,96	KERAMICKÁ DLAŽBA	-	OMITKA	-
124	SKLAD	6,84	KERAMICKÁ DLAŽBA	-	OMITKA	-
125	SKLAD	8,47	KERAMICKÁ DLAŽBA	-	OMITKA	-

DŘEVĚNÝ OBKLAD DO VÝŠKY 1100 mm
KERAMICKÝ SKL 90 mm

V MÍSTNOSTECH, KDY SE STAVEBNĚ ZASAHUJE, DOUJE K ZAPRAVĚNÍ STÁVAJÍCÍCH OMI TEK

LEGENDA STAVEBNÍCH ÚPRAV

- 1 VYBOURÁNÍ NOSNÉ STĚNY
- 2 VYBOURÁNÍ NENOSNÉ PRŮČKY
- 3 VYBOURÁNÍ NOSNÉHO PILÍŘE VČETNĚ STÁVAJÍCÍCH PŘEKLADŮ + OSAZENÍ NOVÝCH PŘEKLADŮ DLE NÁVRHU STATIK
- 4 VYBOURÁNÍ NOVOHO OTVORU + OSAZENÍ PŘEKLADU DLE NÁVRHU
- 5 ZVĚŠENÍ NOVOHO OTVORU + OSAZENÍ PŘEKLADU DLE NÁVRHU
- 6 VYBOURÁNÍ PODLAHY DO HLOUBKY DLE VÝPISU SKLADOB KONSTRUKCÍ
- 7 VYBOURÁNÍ OTVORU VE STROPNÍ KONSTRUKCI - 2,7 m²
- 8 VYBOURÁNÍ NIKY V NOSNÉ STĚNĚ + OSAZENÍ PŘEKLADU DLE NÁVRHU
- 9 DEMONTÁŽ OKENNÍ VÝPLNĚ VČETNĚ PARAPETU
- 10 DEMONTÁŽ DVEŘÍ VČETNĚ ZÁRUBNĚ
- 11 DEMONTÁŽ OTOPNÉHO TĚLESA A PŘÍVODNÍHO POTRUBÍ - DODÁVKA UT
- 12 ODSTRANĚNÍ MALBY/LOKÁLNÍ OPRAVA VNITŘNÍ OMI TKY
- 13 ODSTRANĚNÍ VNITŘNÍ OMI TKY NA ZDIVO DO VÝŠKY +2,000 m
- 14 DEMONTÁŽ VÝDEJNÍHO OKENKA
- 15 ODSTRANĚNÍ VNĚŠNÍ OMI TKY
- 16 ODSTRANĚNÍ DŘEVĚNÉHO OBKLADU V 1100 mm
- 17 ODSTRANĚNÍ KERAMICKÉHO OBKLADU
- 18 ODSTRANĚNÍ PROVĚTRÁVANÉHO SKLU
- 19 ODSTRANĚNÍ ZPEVNĚNÝCH PLOCH - BETON
- 20 ODSTRANĚNÍ BETONOVÉHO SCHODIŠTĚ
- 21 ODSTRANĚNÍ OCELOVÉHO ÚNIKOVÉHO SCHODIŠTĚ
- 22 ODSTRANĚNÍ OPĚRNÉ ZIDKY
- 23 DEMONTÁŽ KLEMPÍŘSKÝCH VÝROBKŮ
- 24 DEMONTÁŽ ZÁMEČNÍCKÝCH VÝROBKŮ
- 25 DEMONTÁŽ NÁSTĚNNÉHO HYDRANTU
- 26 DEMONTÁŽ OVLÁDÁNÍ VZT JEDNOTKY
- 27 ODSTRANĚNÍ SDK PŘEDSTĚNY
- 28 DEMONTÁŽ STOLPÁČHO POTRUBÍ ÚT A NÁSLEDNĚ ZASEKÁNÍ NOVOHO
- 29 DEMONTÁŽ ZAŘÍZOVACÍHO PŘEDMĚTU
- 30 DEMONTÁŽ TRUHLÁŘSKÉHO VÝROBKU
- 31 VYBOURÁNÍ PODLAHY VČETNĚ POKLADNÍHO BETONU (PRO POLOŽENÍ NOVÉ TRASY KANALIZACE, p/p, PRO NÁPOJENÍ NA STÁVAJÍCÍ KANALIZACI) - 13 m²
- 32 VYBOURÁNÍ PODLAHY VČETNĚ POKLADNÍHO BETONU (PRO UMÍSTĚNÍ NOVÉ SACHTY/PRO ZBUDOVÁNÍ ZÁKLADOVÉ DESKY POD JIDELNÍ VÝTAH) - 2,50 m²
- 33 ODSTRANĚNÍ STÁVAJÍCÍCH BETONOVÝCH SACHET A NÁDRŽÍ VČETNĚ POKROPU - PO ODSTRANĚNÍ DOUJE K ZASYPÁNÍ ZEMINOU A K ZHUTNĚNÍ
- 34 ODSTRANĚNÍ STÁVAJÍCÍ ZELENE
- 35 ODSTRANĚNÍ BETONOVÉHO OBRUBY
- 36 ODSTRANĚNÍ OHNÍŠTĚ

POPIS STÁVAJÍCÍHO STAVU OBJEKTU MATERSKÉ ŠKOLY

OBJEKT MATERSKÉ ŠKOLY JE SAMOSTATNĚ STOJÍCÍ BUDOVA UPRÍSTŘED OBCE BLUČINA. BUDOVA BYLA POSTAVENA PRAVDEPODOBNĚ V 1. POLOVINĚ 20. STOLETÍ. BĚHEM SVĚ EXISTENCE BYLA NĚKOLIKRÁT PŘESTAVOVÁNA. NEJVĚŠÍ REKONSTRUKCE PROBĚHLA V ROCE 1997 A 2002. JEJEDNÁ SE O DVOUPODLAŽNÍ OBJEKT ČTVERCOVÉHO PŮDORYSNÉHO TVARU. ZE STATICKÉHO HLEDISKA SE JEDNÁ O KOMBINACI POĐELNÉHO A PŘÍČNÉHO NOSNÉHO SYSTÉMU.

- ZÁKLADY JSOU Z CHELNÝCH ZÁKLADOVÝCH PAŠÍ.
- SVISLÉ NOSNÉ KONSTRUKCE JSOU PŘEVÁŽNĚ Z CHEL PLNÝCH PÁLENÝCH NA MALTU PRAVDEPODOBNĚ VÁPENNOU. MÍSTNĚ JSOU V OBJEKTU POUŽITÝ DĚROVANÉ TVÁRNICE Z DOBY. KDY BYL OBJEKT REKONSTRUOVÁN.
- VNITŘNÍ OMI TKY JSOU VĚTŠINOU VÁPĚNÉ. NA ODPOVÍDÝCH STĚNÁCH JSOU NA NĚKTERÝCH MÍSTĚCH Z INTERIÉRU POUŽITÝ ODVĚTRÁVANÉ PŘEDSTĚNY ZE SÁDKOKARTONU. VENKOVNÍ OMI TKY JSOU PRAVDEPODOBNĚ VÁPĚNOCEMENTOVÉ. JEJEN V SKLADOVÉ ČÁSTI JE ZDIVO BEZ OMI TEK, OHRANĚNO PROVĚTRÁVANÝM SKLĚM Z OSB DESEK.
- VODOROVNÉ NOSNÉ KONSTRUKCE JSOU V OBJEKTU RŮZNÉHO TYPU. NAD 1.NP SE NACHÁZÍ CHELNĚ KLENBY NEBO I KERAMICKÉ STROPNÍ VLOŽKY HURDIS. NAD 2.NP JSOU LOČNĚ KLENBY Z KERAMICKÝCH VLOŽEK, DŘEVĚNÉ TRAMOVÉ STROPY A BETONOVÉ PANELE.
- NÁŠLAPNĚ VSTŘIVY PODLAH TVOŘÍ KERAMICKÁ DLAŽBA. PVC NA BETONOVÉ MAZÁNĚ NEBO DŘEVĚNÝCH DESKÁCH. NA PŮDĚ JSOU VĚTŠINOU CHELNĚ PŮDOVKY.
- STŘECHA JE SEDLOVÁ S VALBAMI. DEŠŤOVÁ VODA ZE STŘECH JE SVĚDĚNA DO PODOKAPNÍCH ŽLABŮ. SVODY JSOU ZAUSTYŽENY DO KANALIZACE.
- OKOLNÍ TERÉN JE SVAŽITÝ. DVŮR JE PŘÍBLIŽNĚ O 2,5 METRU NÍŽ NEŽ TERÉN U HLAVNÍHO VSTUPU. ZE STRANY ULICE A DVORA JE TVOREN CHODNÍKEM Z BETONOVÉ DLAŽBY. ZE STRANY VSTUPU SE NACHÁZÍ ANGULOKY DVOREK A KAČÍREK.

POZNÁMKY:

- PŘI REALIZACI JE NUTNĚ POSTUPOVAT DLE PLATNÝCH NŮREM, TECHNOLOGICKÝCH PŘEDPISŮ A TECHNICKÝCH LISTŮ POUŽITÝCH MATERIÁLŮ S OHLEDEM NA VŠECHNY PLATNÉ PŘEDPISY BOŽP
- PRÁCE NUTNO KOORDINOVAT S DOKUMENTACÍ JEDNOTLÝCH PROFESÍ
- VEŠKERÉ NEJISTOSTI NUTNO KONZULTOVAT S HLAVNÍM PROJEKTANTEM

- V MÍSTNOSTECH, KDE DOCHÁZÍ K NÁVRHU NOVÝCH SVĚTEL, PŘÍPADNĚ K NOVÝM POVRCHOVÝM ÚPRAVÁM STROPNÍ KONSTRUKCE, BUDOU VŠECHNA STÁVAJÍCÍ SVĚTLA DEMONTOVÁNA

0,000 = 186,79 m n.m., B.p.v./SOUŘADNICOVÝ SYSTÉM S-JTSK

INVESTOR: OBC B LUČINA, NÁMĚSTÍ SVOBODY 119, 664 56, BLUČINA, IČ: 002 91 611

STAVEBNÍ ÚPRAVY A PŘÍSTAVBA MŠ BLUČINA			
STUPEŇ:	DOKUMENTACE PRO PROVEDENÍ STAVBY		
AUTOR:	MARTIN HUDEC, MARCHO ING. ARCH. JANA HOTAŘOVÁ ING. ARCH. JŘÍ HUŠE		
ČAST:	D.1.1 ARCHITECTONICKO-STAVEBNÍ ŘEŠENÍ		STAVEBNÍ OBJEKT: SO 01A, SO 02
VEDOUcí PROJEKTANT:	ING. ARCH. JŘÍ HUŠE	FIRMA:	WFO archim s.r.o.
ZODPOVĚDNÝ PROJEKTANT:	ING. ARCH. JŘÍ HUŠE	IČ: 072 13 263	VÝROČNÍHO SÁD 18944
VYPRACOVÁLA:	ING. MICHAELA KOZMANOVÁ	600018940	
KONTROLOVAL:	ING. ARCH. JŘÍ HUŠE		
NÁZEV VÝKRESU:		DATUM:	DUBEN 2021
		MĚRÍTKO:	1:50
			ČÍSLO VÝKRESU: D.1.1.3