



PUDORYS

1:5

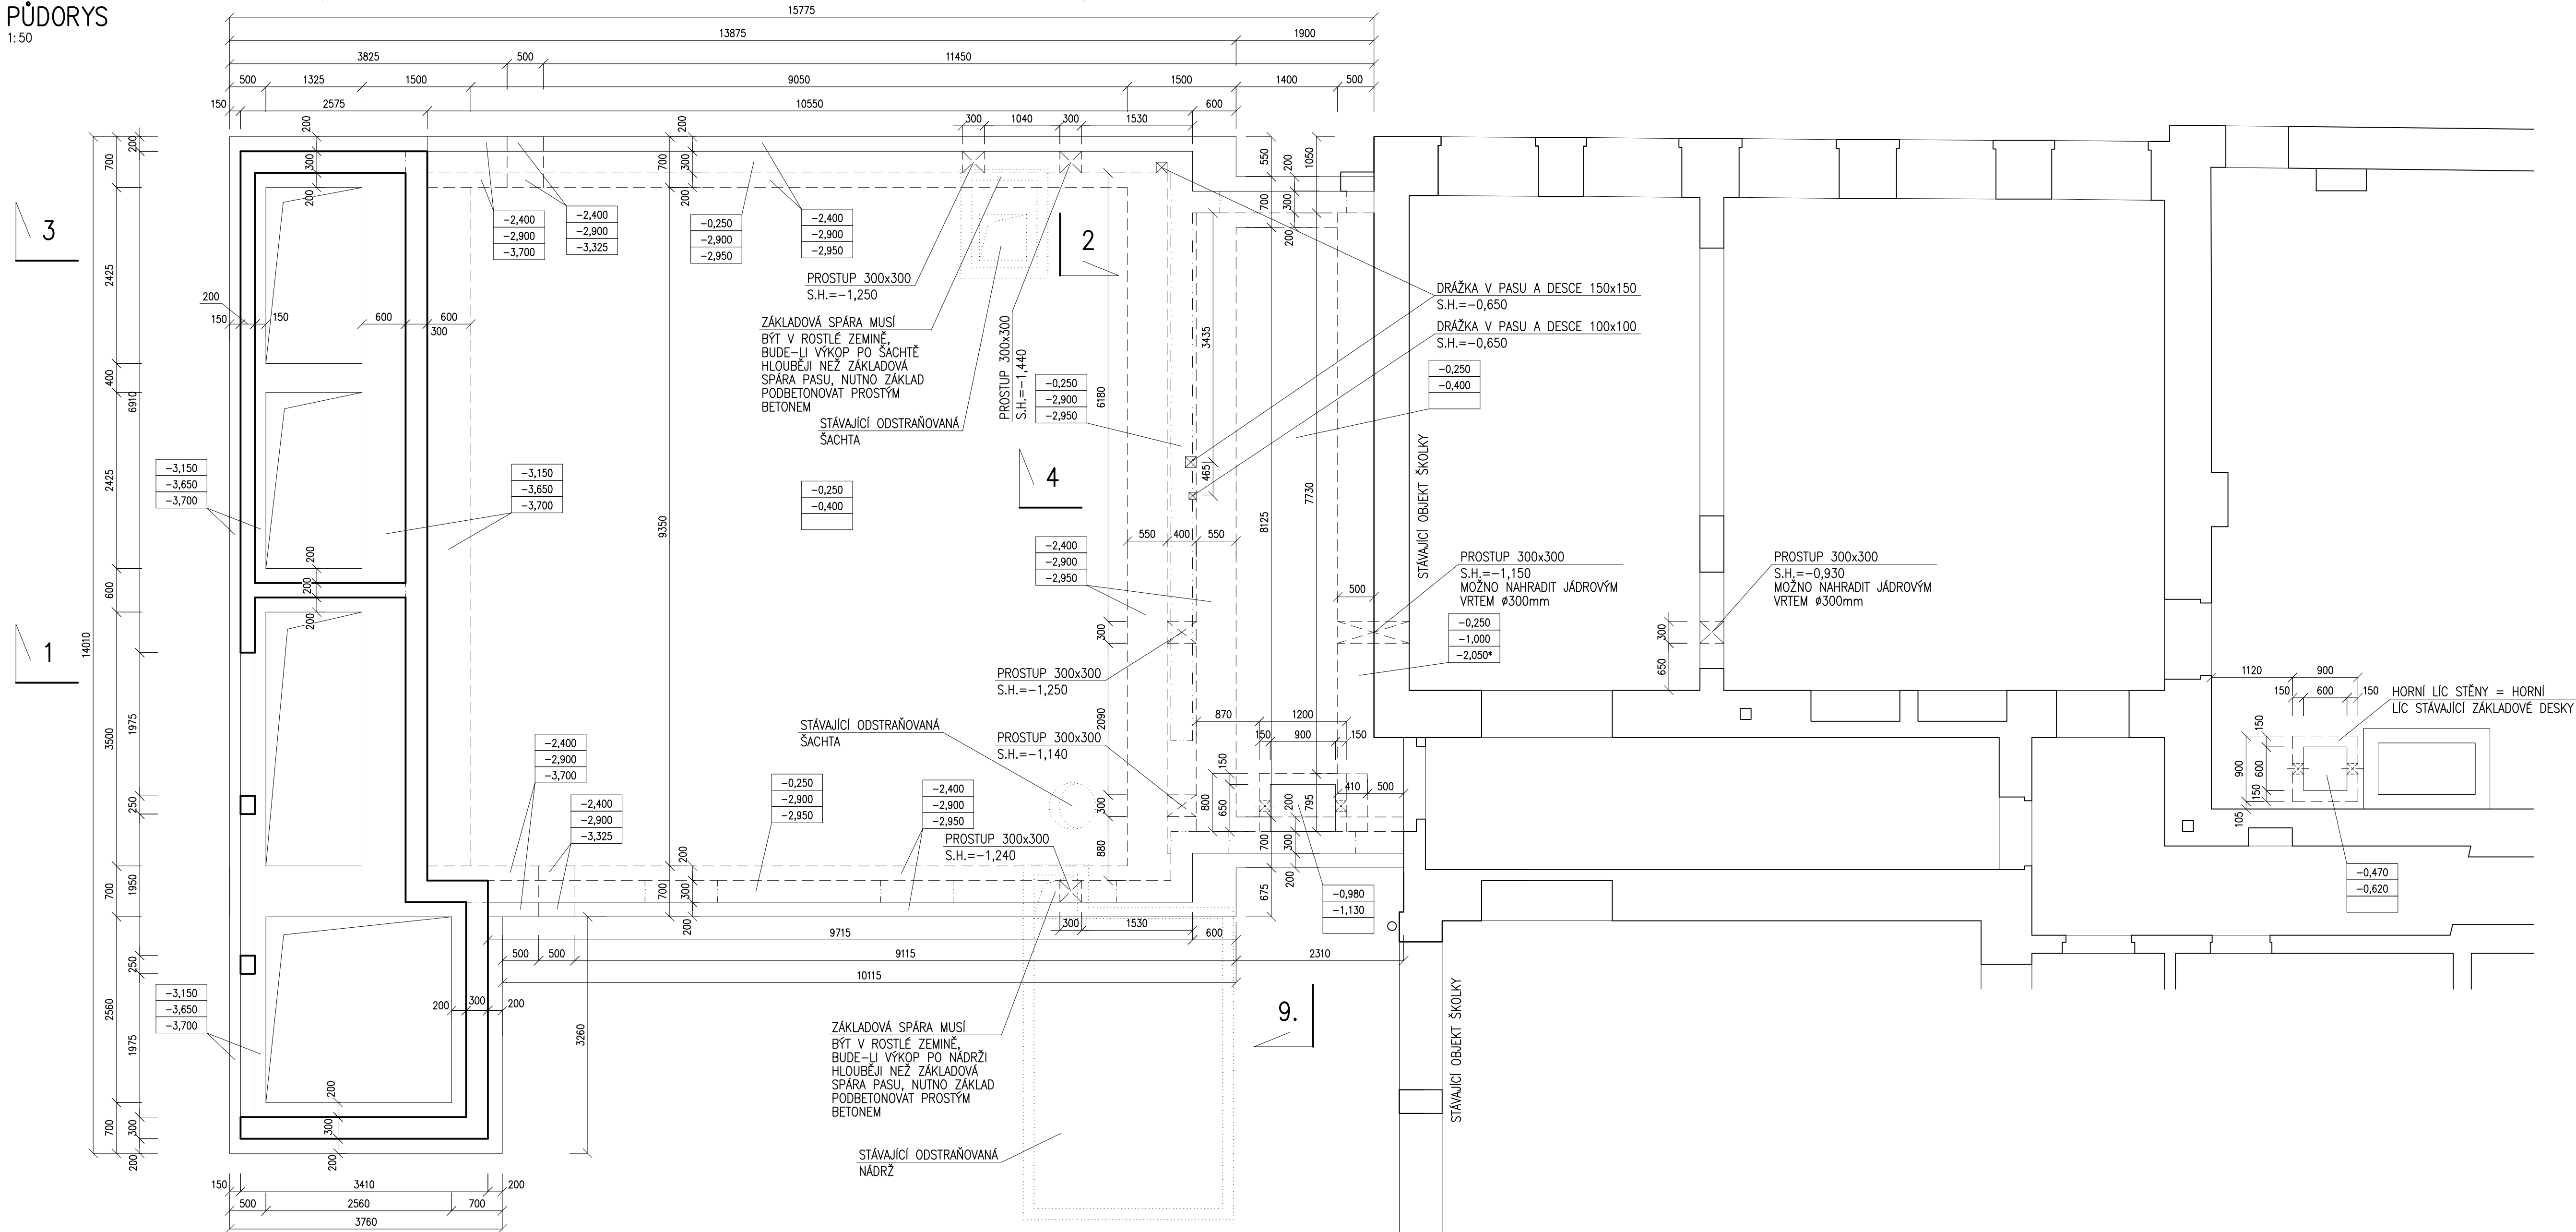


ŘEZ 1-1

1:50

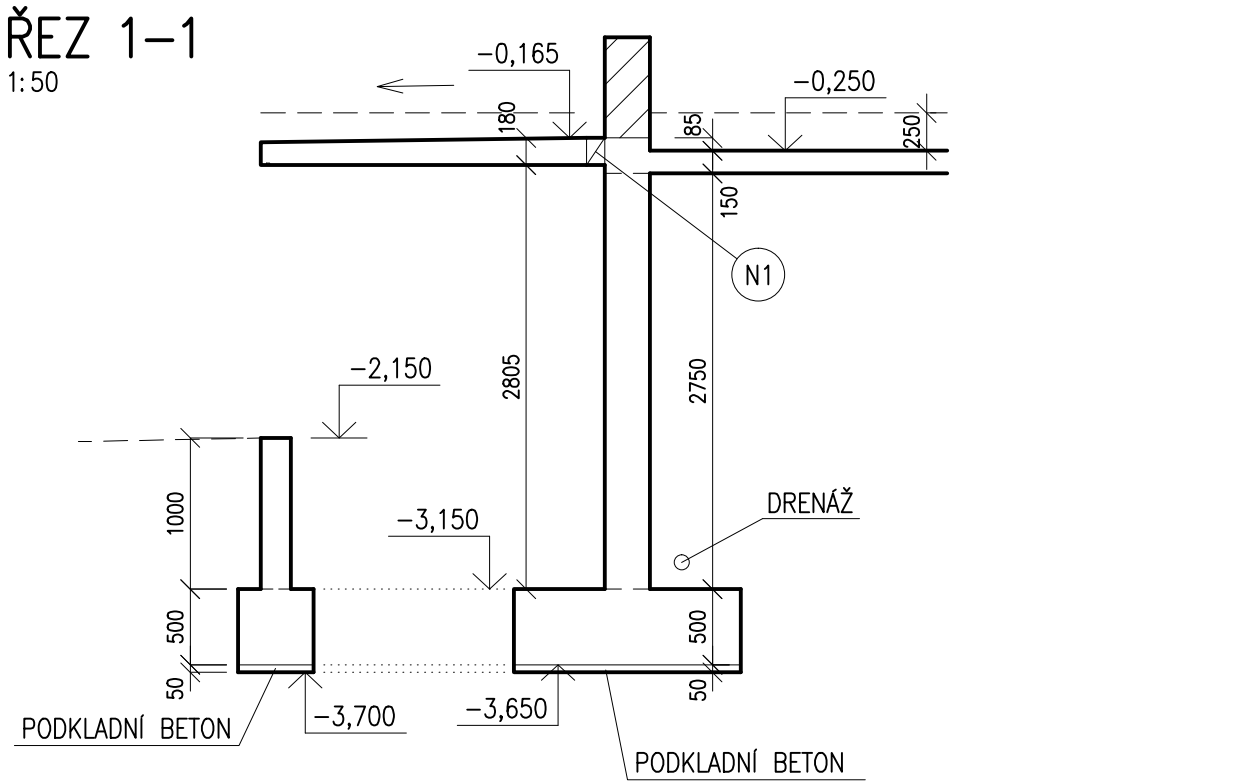


ŘEZ 3-3

1:50

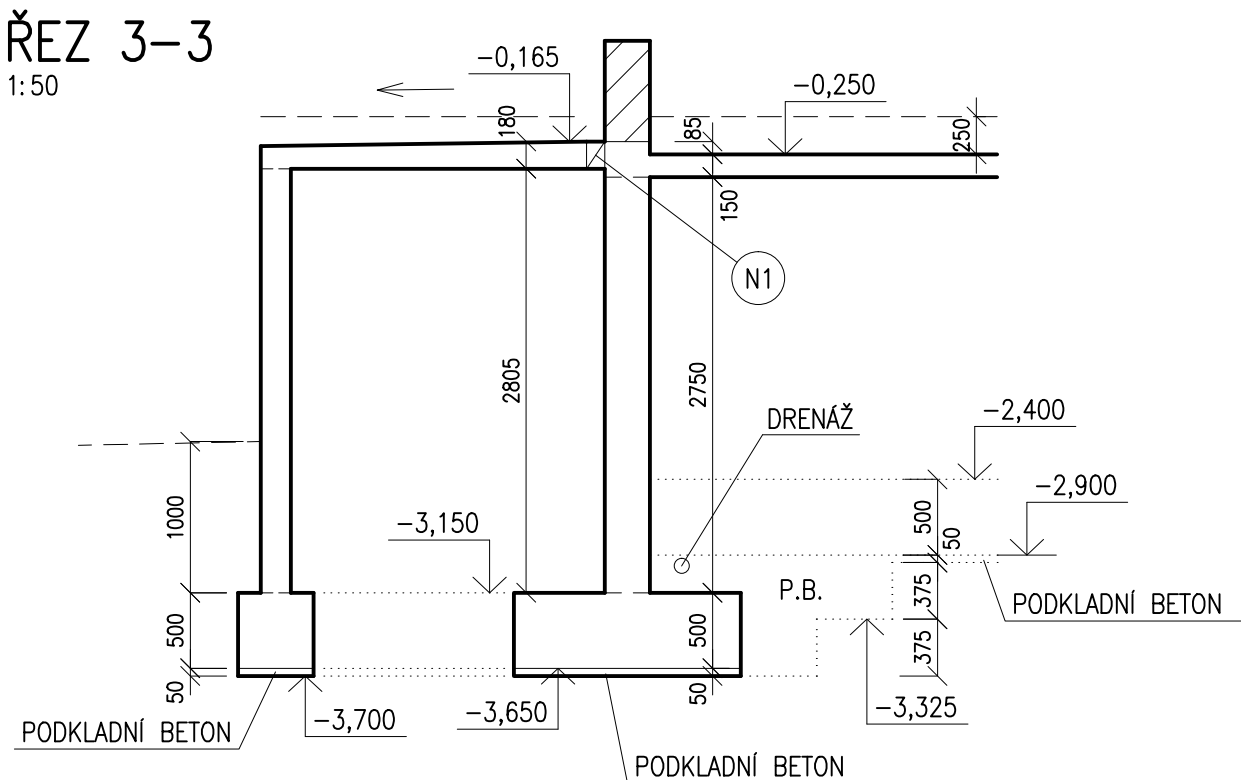


ŘEZ 5-5

1:50

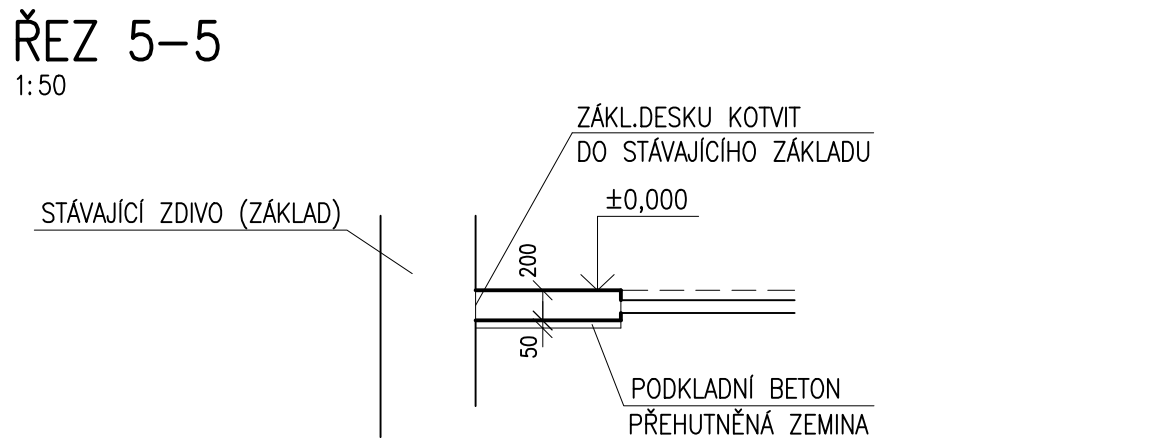


ŘEZ 8-8

1:50

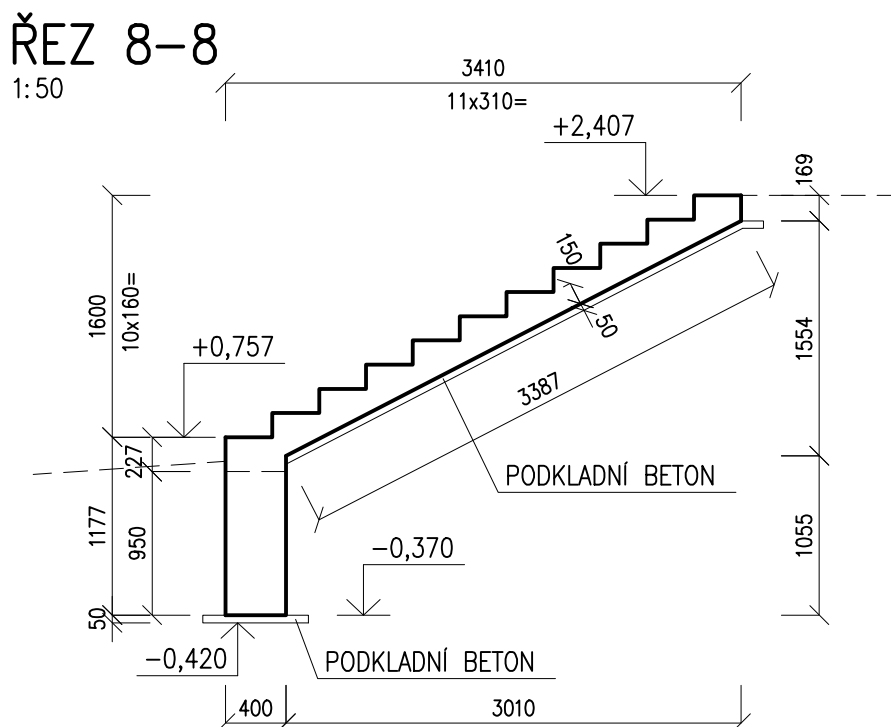


ŘEZ 6-6

1:50

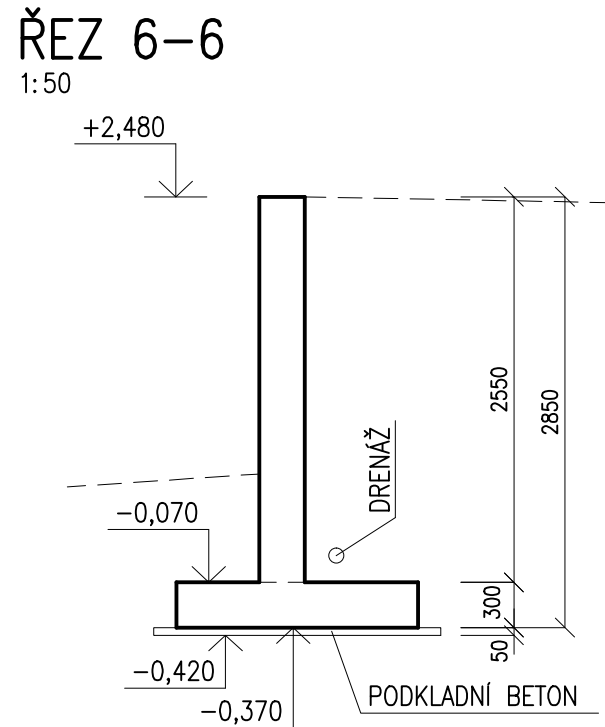


ŘF7 9-9

1:50

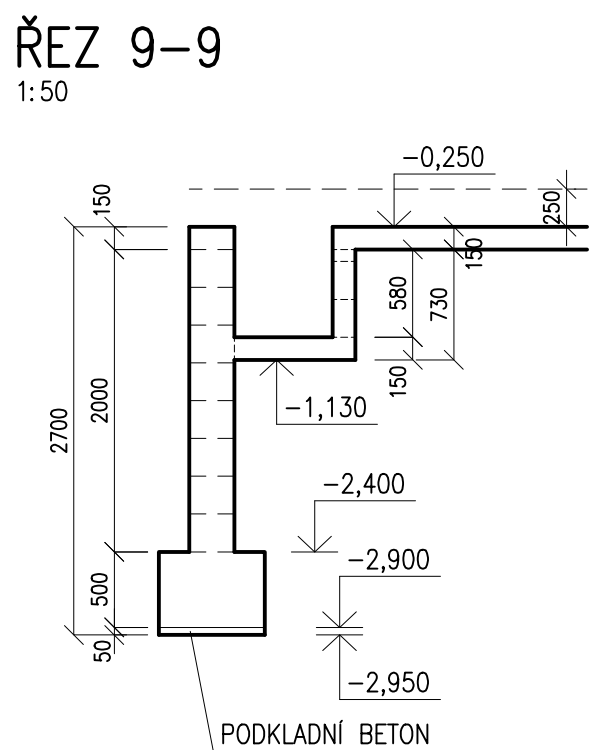


ŘEZ 4-4

1.5

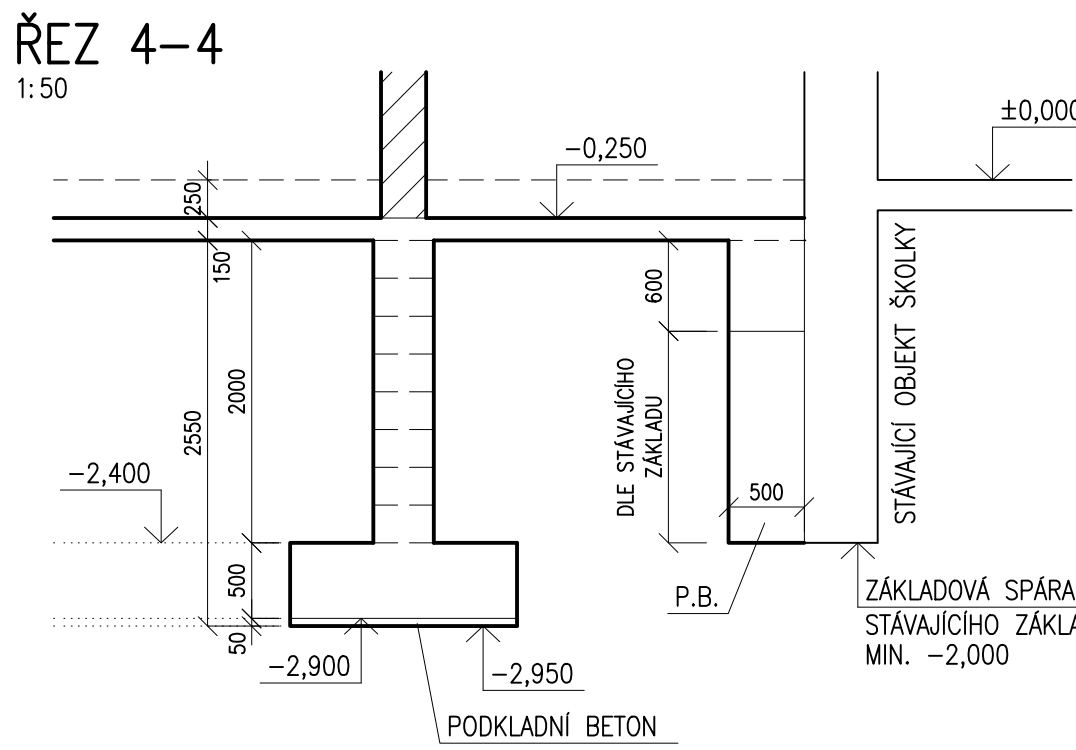



ŘEZ 2-2

1:50

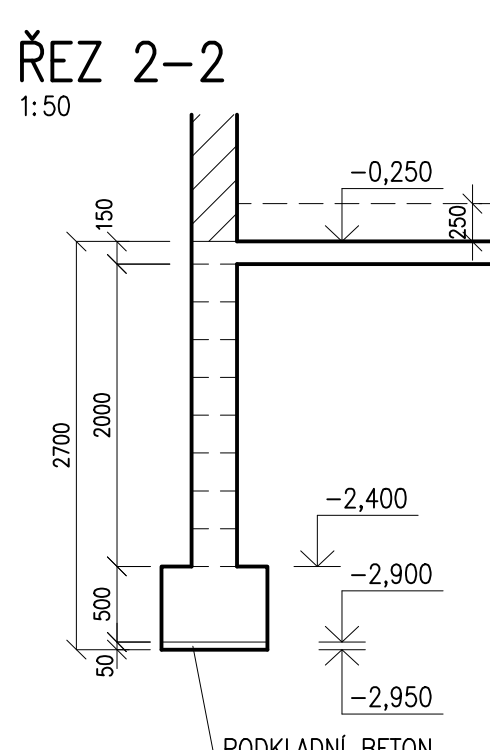

ŘEZ 7-7

1:50

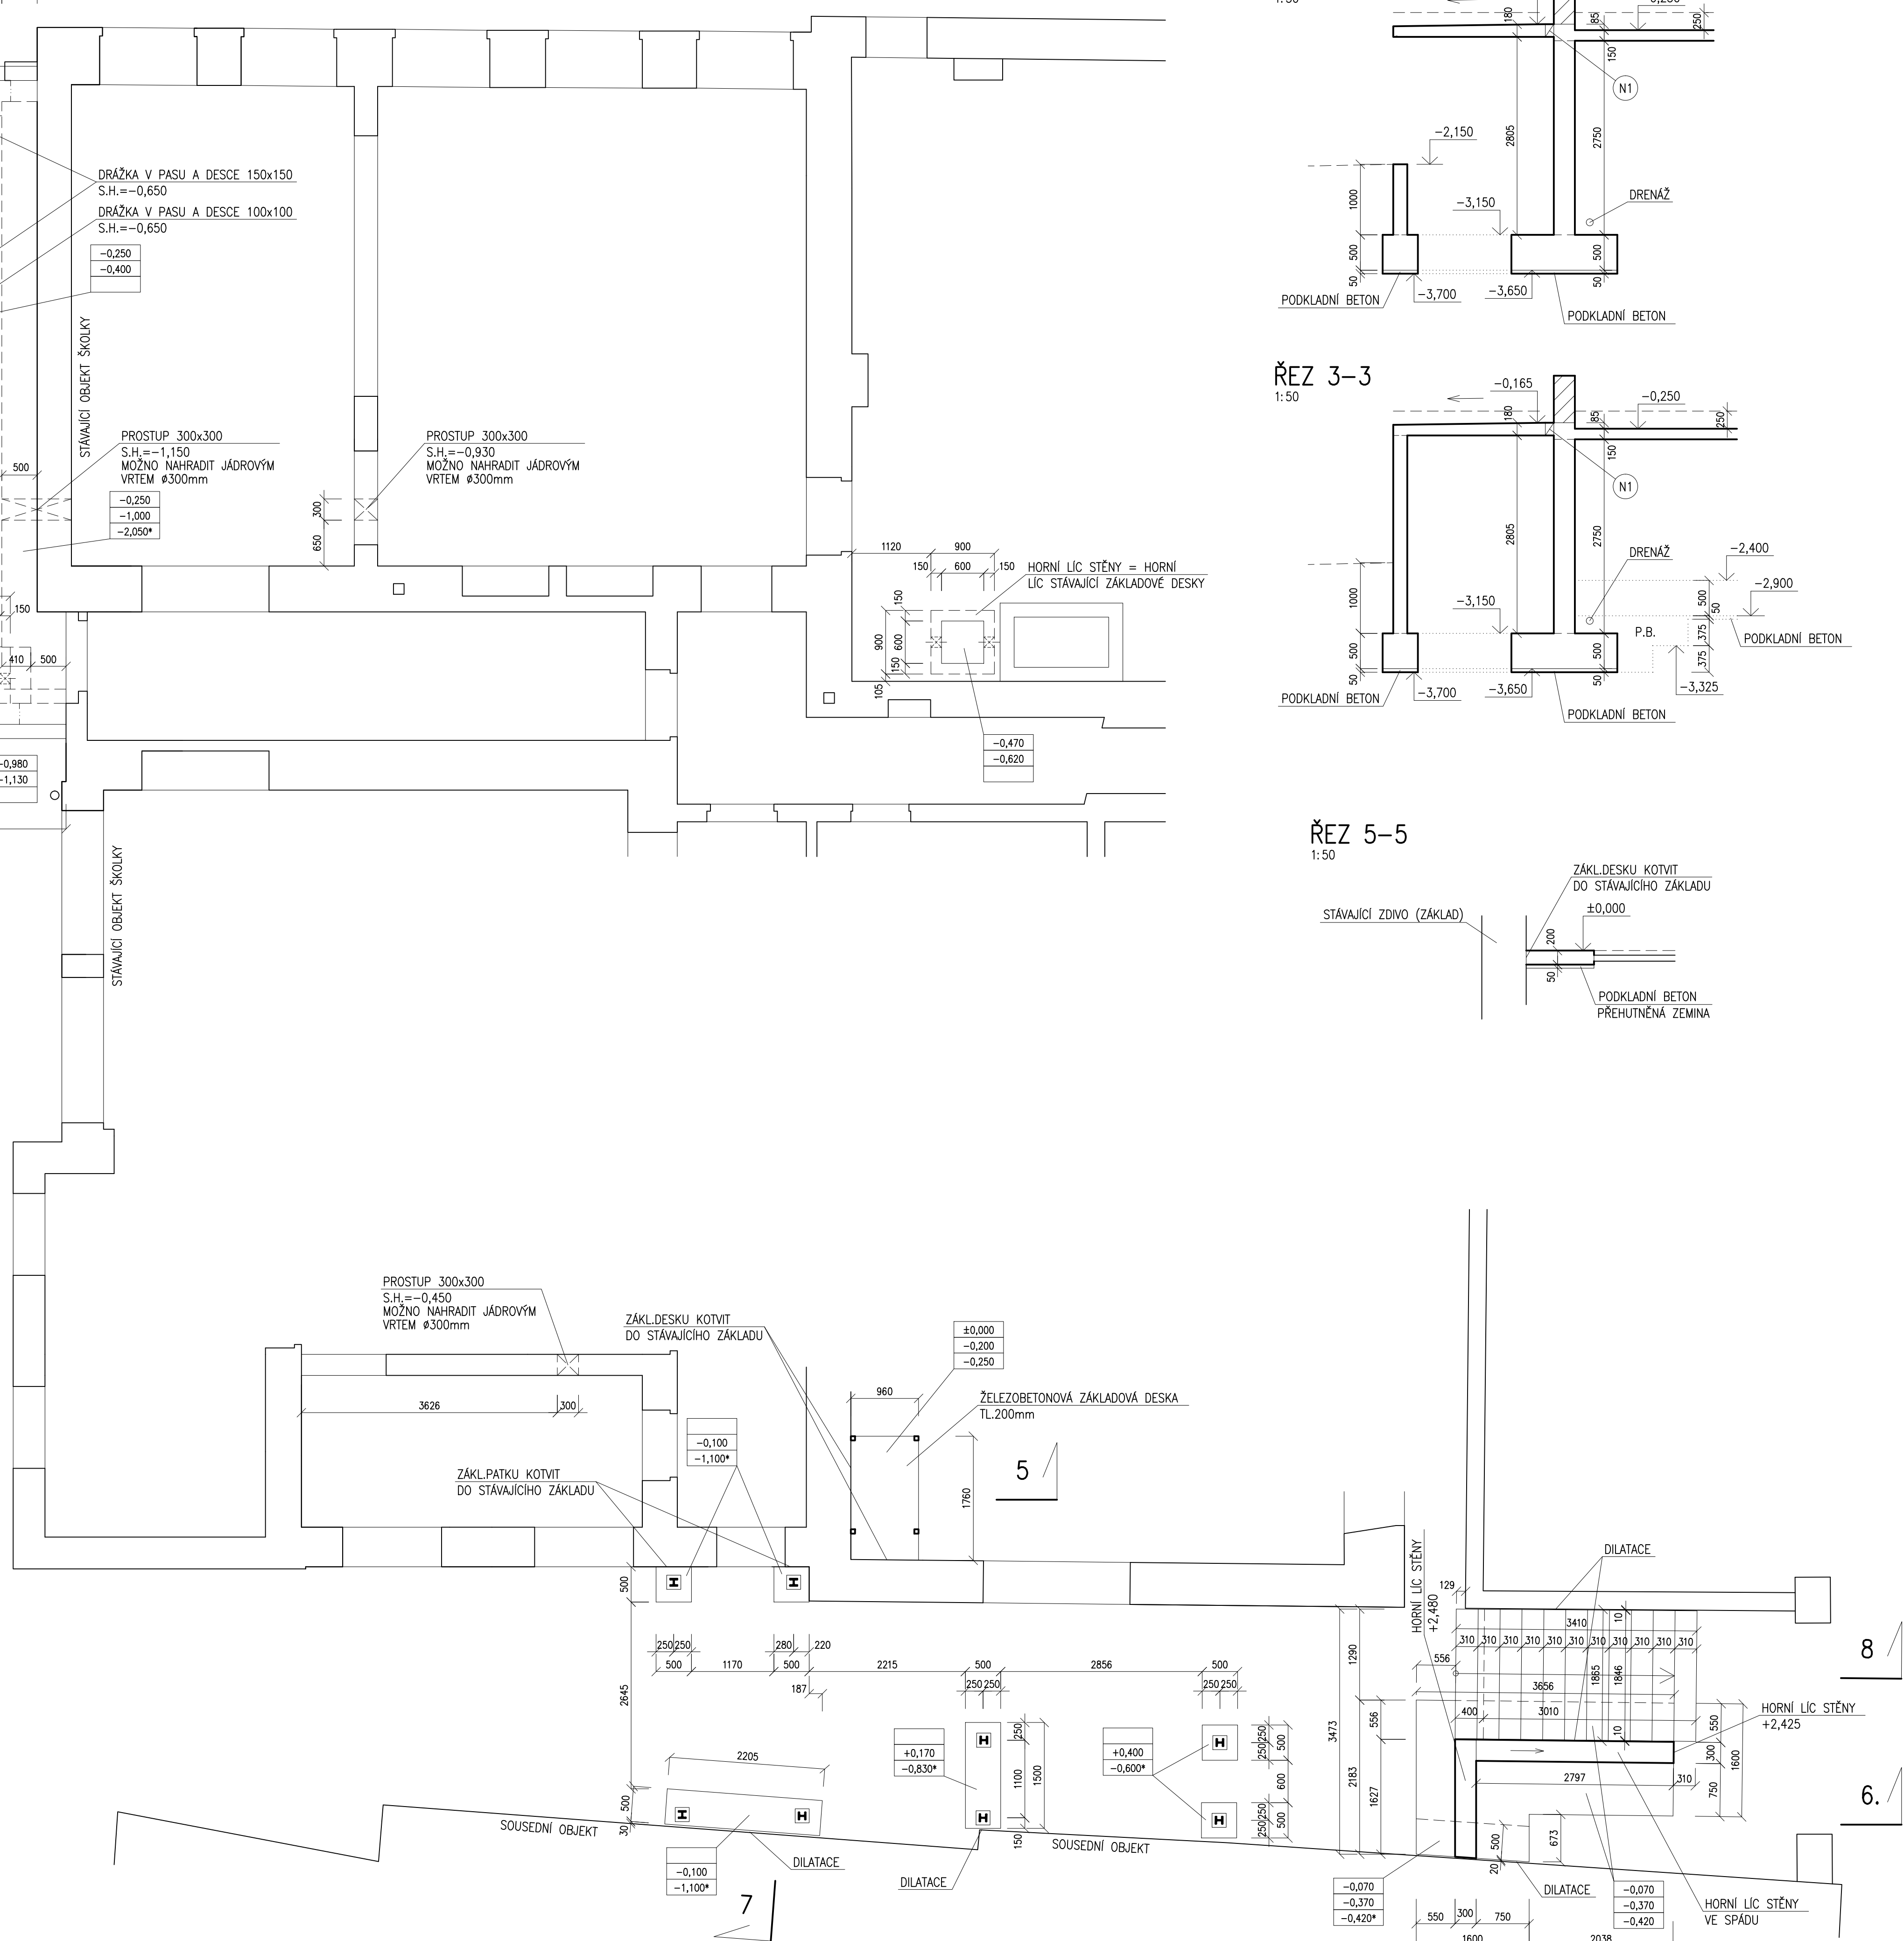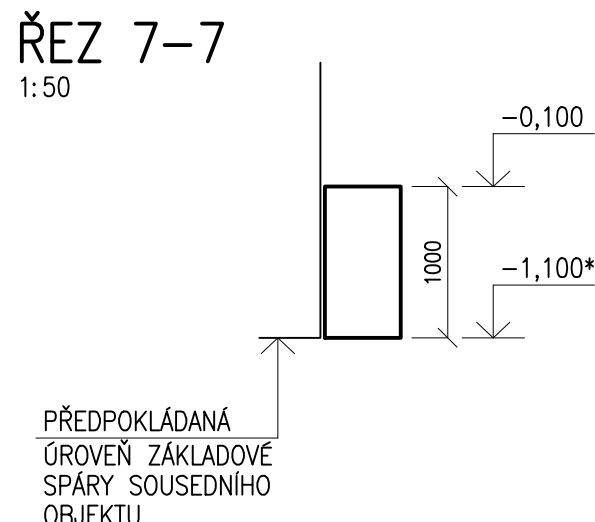

POZNÁMKY

- NEZAKRESLENÉ OTVORY MUSÍ BÝT ODSOULASHYENÝ PROJEKTEM STAVEBNÉ KONSTRUKČNÍHO ŘEŠENÍ PŘED JEJICH PŘEVODENÍM
- PŘI VRTÁNÍ OTVORŮ PRO CHEMICKÉ KOTVY NESMÍ BÝT PORUŠENA VÝZTUŽ ŽELEZOBETONOVÝCH KONSTRUKCÍ
- ZAKLADOVÁ SPÁRA NOVÝCH KONSTRUKCÍ MUSÍ BÝT V ROSTLE ZEMĚNĚ, NESMÍ BÝT V NÁVAŽKÁCH
- STAVAJÍCÍ SACHTY A NÁDRŽE BUDOU V OBLASTI PŘÍSTAVBY ODSOULASHYENÝ ZASYPÁNÝ
- ZEMINA POD ZAKLADOVOU DESKOU BUDU PŘEHŮTNĚNA S KONEČNÝM ŽLUTNĚNÍM NIS. Ed_f Z=60MPa. PŘI PROVÁDĚNÍM ŽLUTNĚNÍ JE NUTNO PŘESTVĚŘOVAT ŽLUTNĚNÍ A V PŘÍPADĚ, ŽE VÝSLEDKY BUDOU NEDOSTATEČNÉ, JE NUTNO ZEMINU POD DESKOU NÁHRADIT NUTNĚNOU ŽLUTNĚNÍ ZE ŠTĚROKŮ
- VÝKRESNÉ SCHÉMATĚ JSOU NÁVRŽENA ŽELEZOBETONOVÁ PREFABRIKOVANÁ Z POHLEDUPOVÉHO BETONU VE TŘÍDE PRVNÍHO PŘÍZEMÍ
- VÝKRESNÉ KONSTRUKČNÍ ZÁKLADY BUDU PROVEDENO GEODETY NA ZÁKLADĚ DIGITÁLNÍHO POKLADU VÝKRESOVÉ DOKUMENTACE
- PROSTUPY V REVNÍCH SACHTÁCH BUDOU PROVEDENY DLE POŽADAVKŮ PROJEKTU ŽTI

P.B. = PROSTÝ BETON

X_XXX	HORNÍ LIC ŽELEZOBETONOVÉ KONSTRUKCE
X_XXX	DOLNÍ LIC ŽELEZOBETONOVÉ KONSTRUKCE
X_XXX	DOLNÍ LIC BETONOVÉ KONSTRUKCE Z PROSTÉHO BETONU
X_XXX	HORNÍ LIC ŽELEZOBETONOVÉ KONSTRUKCE
X_XXX	DOLNÍ LIC ŽELEZOBETONOVÉ KONSTRUKCE
X_XXX*	DOLNÍ LIC BETONOVÉ KONSTRUKCE Z PROSTÉHO BETONU, DOLNÍ LIC BUDE PŘÍPADOBEN HLUBŠICE ZÁKLADU SOUSEDNÍHO OBJEKTU.

BETON C25/30 XC2 XA2

ŽELEZOBETON

C16/20 X0

PROSTÝ BETO

C12/15 X0

PODKLADNÍ BETON

C25/30 XC3 XF4

ŽELEZOBETONOVÉ PREFABRIKÁTY, OPĚRNÁ STĚNA

VÝZTUŽ B 500B, B 500A (KARI SÍTĚ)

KONTROLNÍ TŘÍDA 2 DLE ČSN EN 13670

VŠECHNY POUŽITÉ MATERIÁLY MUSÍ SPLŇOVAT POŽADAVKY TECHNICKÝCH NOREM
A PŘÍSLUŠNÉ LEGISLATIVY ČESKÉ REPUBLIKY.
VŠECHNY VÝROBKY MUSÍ BÝT POUŽITY V SOULADU S TECHNICKÝMI LISTY VÝROBCŮ.

NÁMĚST: OBEC BLUČINA, NÁMĚSTÍ SVOBODY 119, 664 56, BLUČINA, IČ: 002 81 811	
STAVEBNÍ ÚPRAVY A PŘÍSTAVBA MŠ BLUČINA	
STUPEŇ	DOUMENTACE PRO PROVEDENÍ STAVBY
AUTÓR:	FRMA:
MARTIN HUDEC, MARCHO ING. ARCH. JANA HOTAŘOVÁ ING. ARCH. JIŘÍ HUŠEK	MY3 architekti s.r.o. IČ: 072 123 263 VENKOVSKÁ 300/10604 662 02 BRNO
ČÁST:	STAVEBNÍ OBJEKT:
D.1.2 STAVEBNĚ KONSTRUKČNÍ ŘEŠENÍ	SO 01
VEDOUČÍ PROJEKTANT:	FRMA:
ING. ARCH. JIŘÍ HUŠEK	LOUČL: LOUČL PROJEKT s.r.o.
ZOPOVEDNĚČÍ PROJEKTANT:	LOUČL: LOUČL PROJEKT s.r.o.
ING. LUKÁŠ LOUČL	OBŘADNÁ 115/143
VYPRACOVÁL:	614 00 BRNO
ING. LUKÁŠ LOUČL	e-mail: loucl@louclprojekt.cz
KONTROLOVAL:	tel: +420 723 111 811
ING. LUKÁŠ LOUČL	
NAZEV VÝKRESU:	DATUM:
	DUBEN 2021
	MĚŘITKOU:
	1:50
	PAPÍR:
	ČÍSLO VÝKRESU:
KONSTRUKCE ZÁKLADŮ - TVAR	D.1.2.02