
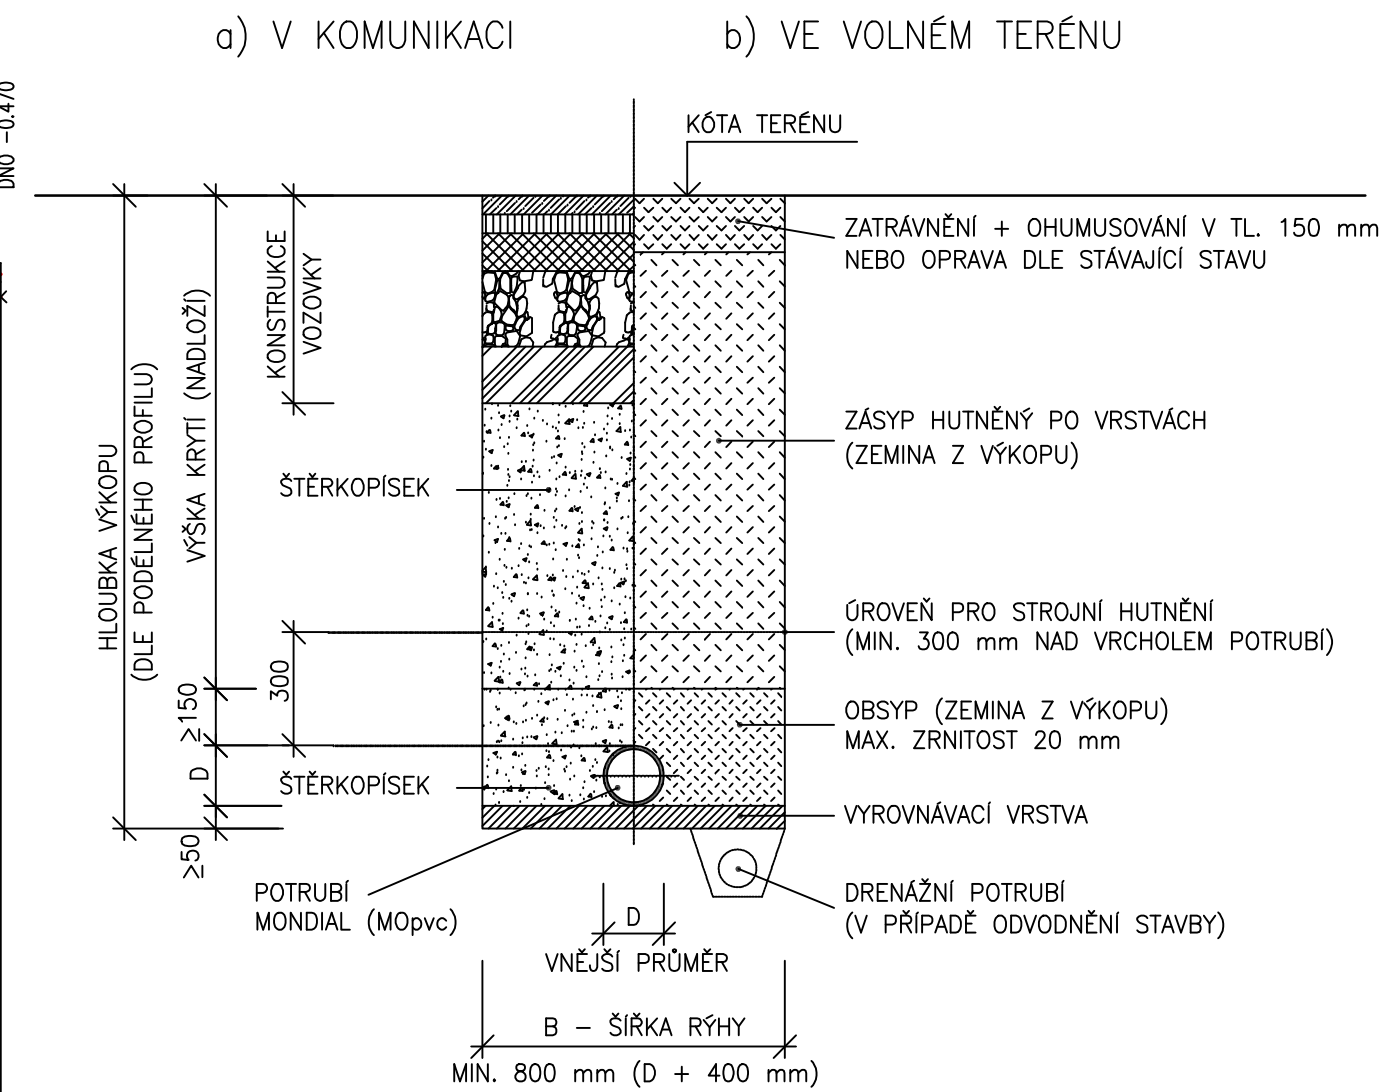
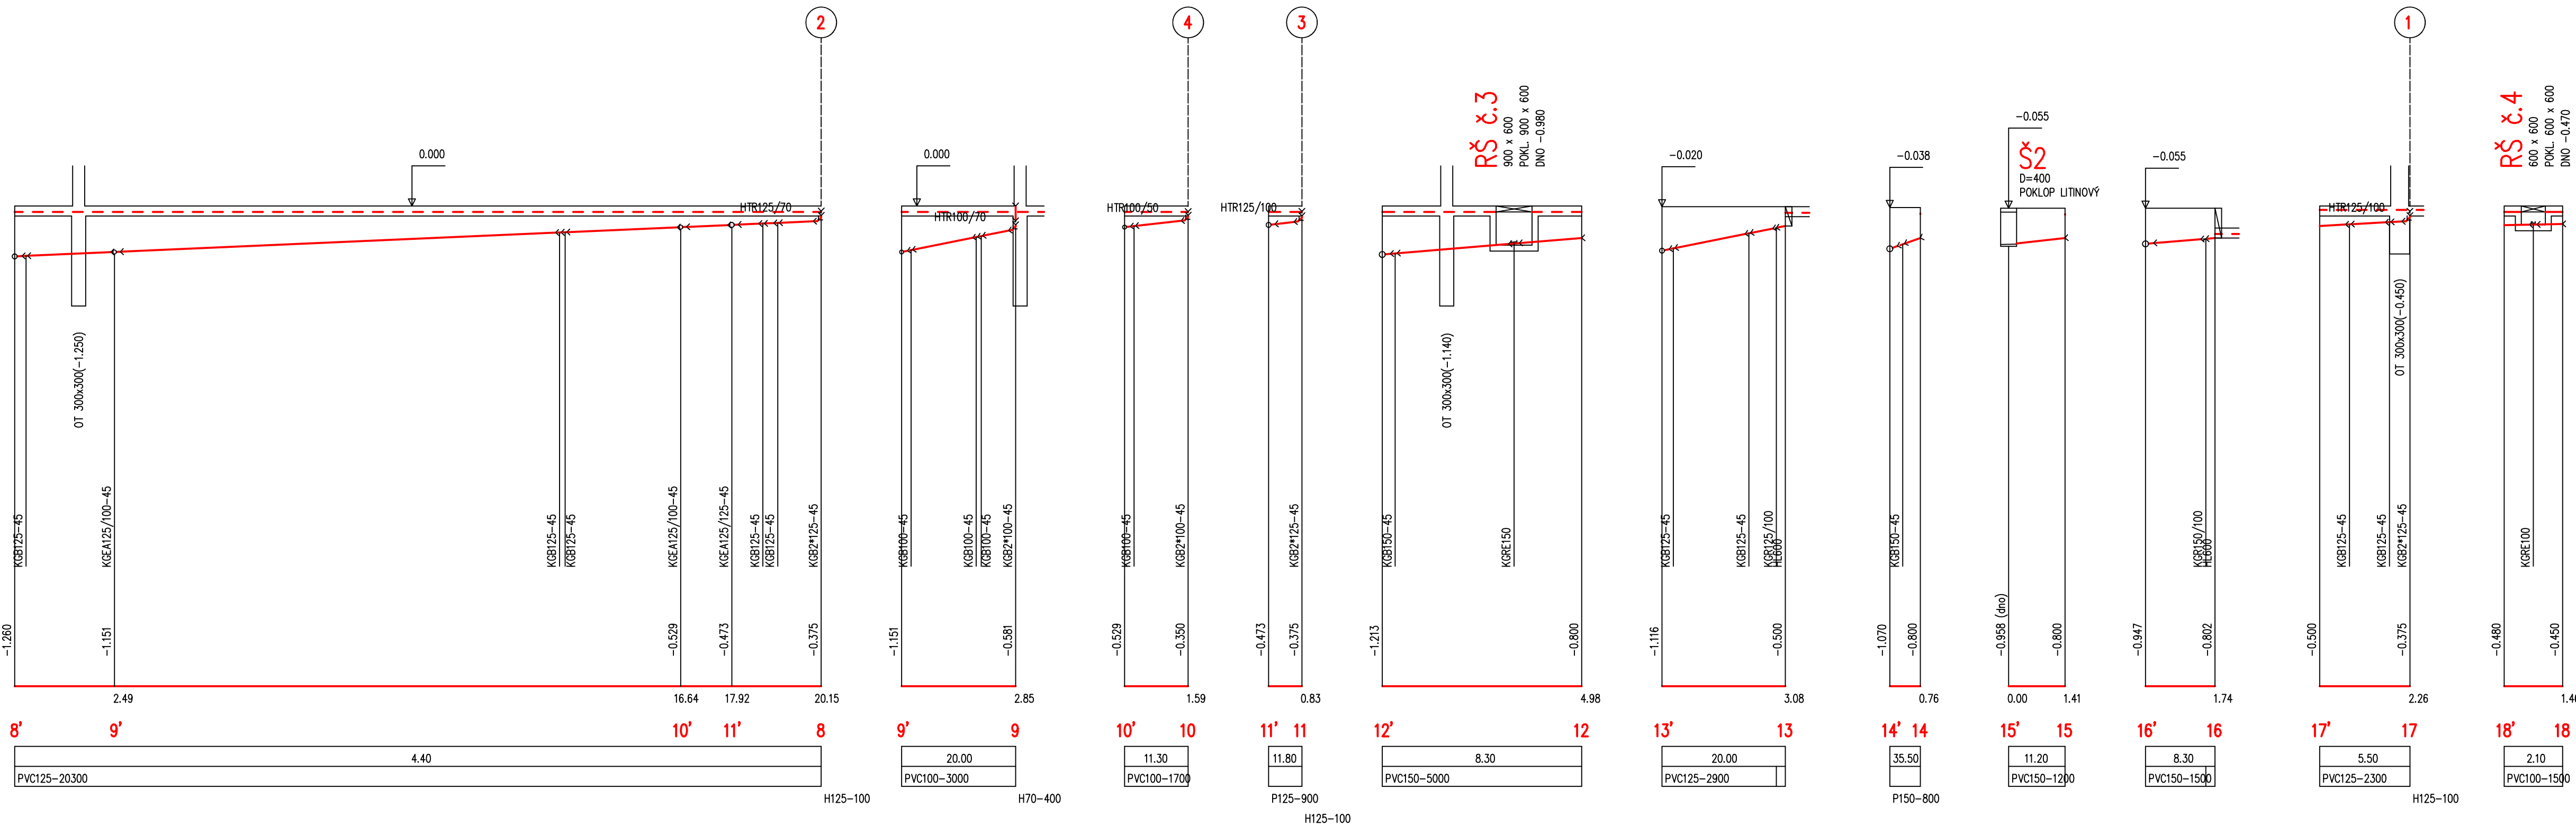


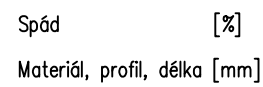

|                                        |                                                                            |                                                                                           |                              |
|----------------------------------------|----------------------------------------------------------------------------|-------------------------------------------------------------------------------------------|------------------------------|
| INVESTOR:                              |                                                                            | OBEC BLUČINA, NÁMĚSTÍ SVĚTOVÝ 119, 664 96, BLUČINA, IČ. 002 81 611                        |                              |
| STAVEBNÍ ÚPRAVY A PŘÍSTAVBA MŠ BLUČINA |                                                                            |                                                                                           |                              |
| STUPEŇ:                                |                                                                            | DOKUMENTACE PRO PROVEDENÍ STAVBY                                                          |                              |
| AUTOR:                                 | MARTIN HUDEC, MARCHO<br>ING. ARCH. JANA HOŠŤÁKOVÁ<br>ING. ARCH. JIŘÍ HUŠKE | FIRMA:<br>MÝ3 architekti s.r.o.<br>IČ: 072 13 263<br>VODCHLUDSKÝ 340 18444<br>638 00 BRNO |                              |
| ČAST:                                  | D.1.4.1 ZDRAVOTNĚ TECHNICKÉ INSTALACE                                      | STAVEBNÍ OBJEKT:                                                                          | SO 01                        |
| VEDOUcí PROJEKTANT:                    | ING. ARCH. JIŘÍ HUŠKE                                                      | FIRMA:                                                                                    |                              |
| ZODPOVĚDNÝ PROJEKTANT:                 | ING. PAVEL STAVJANK                                                        | ING. PAVEL STAVJANK<br>IČ: 0405439                                                        |                              |
| VYPRACOVAL:                            | ING. PAVEL STAVJANK                                                        | MAJÁLKOVENY 13<br>638 00 BRNO                                                             |                              |
| KONTROLOVAL:                           | ING. ARCH. JIŘÍ HUŠKE                                                      |                                                                                           |                              |
| NÁZEV VÝKRESU:                         |                                                                            | DATUM:                                                                                    | DUBEN 2021                   |
|                                        |                                                                            | MĚŘÍTKO:                                                                                  | 1:50                         |
| KANALIZACE - POĐELNÉ PROFILY           |                                                                            | PARÉ:                                                                                     | ČÍSLO VÝKRESU:<br>D.1.4.1.09 |