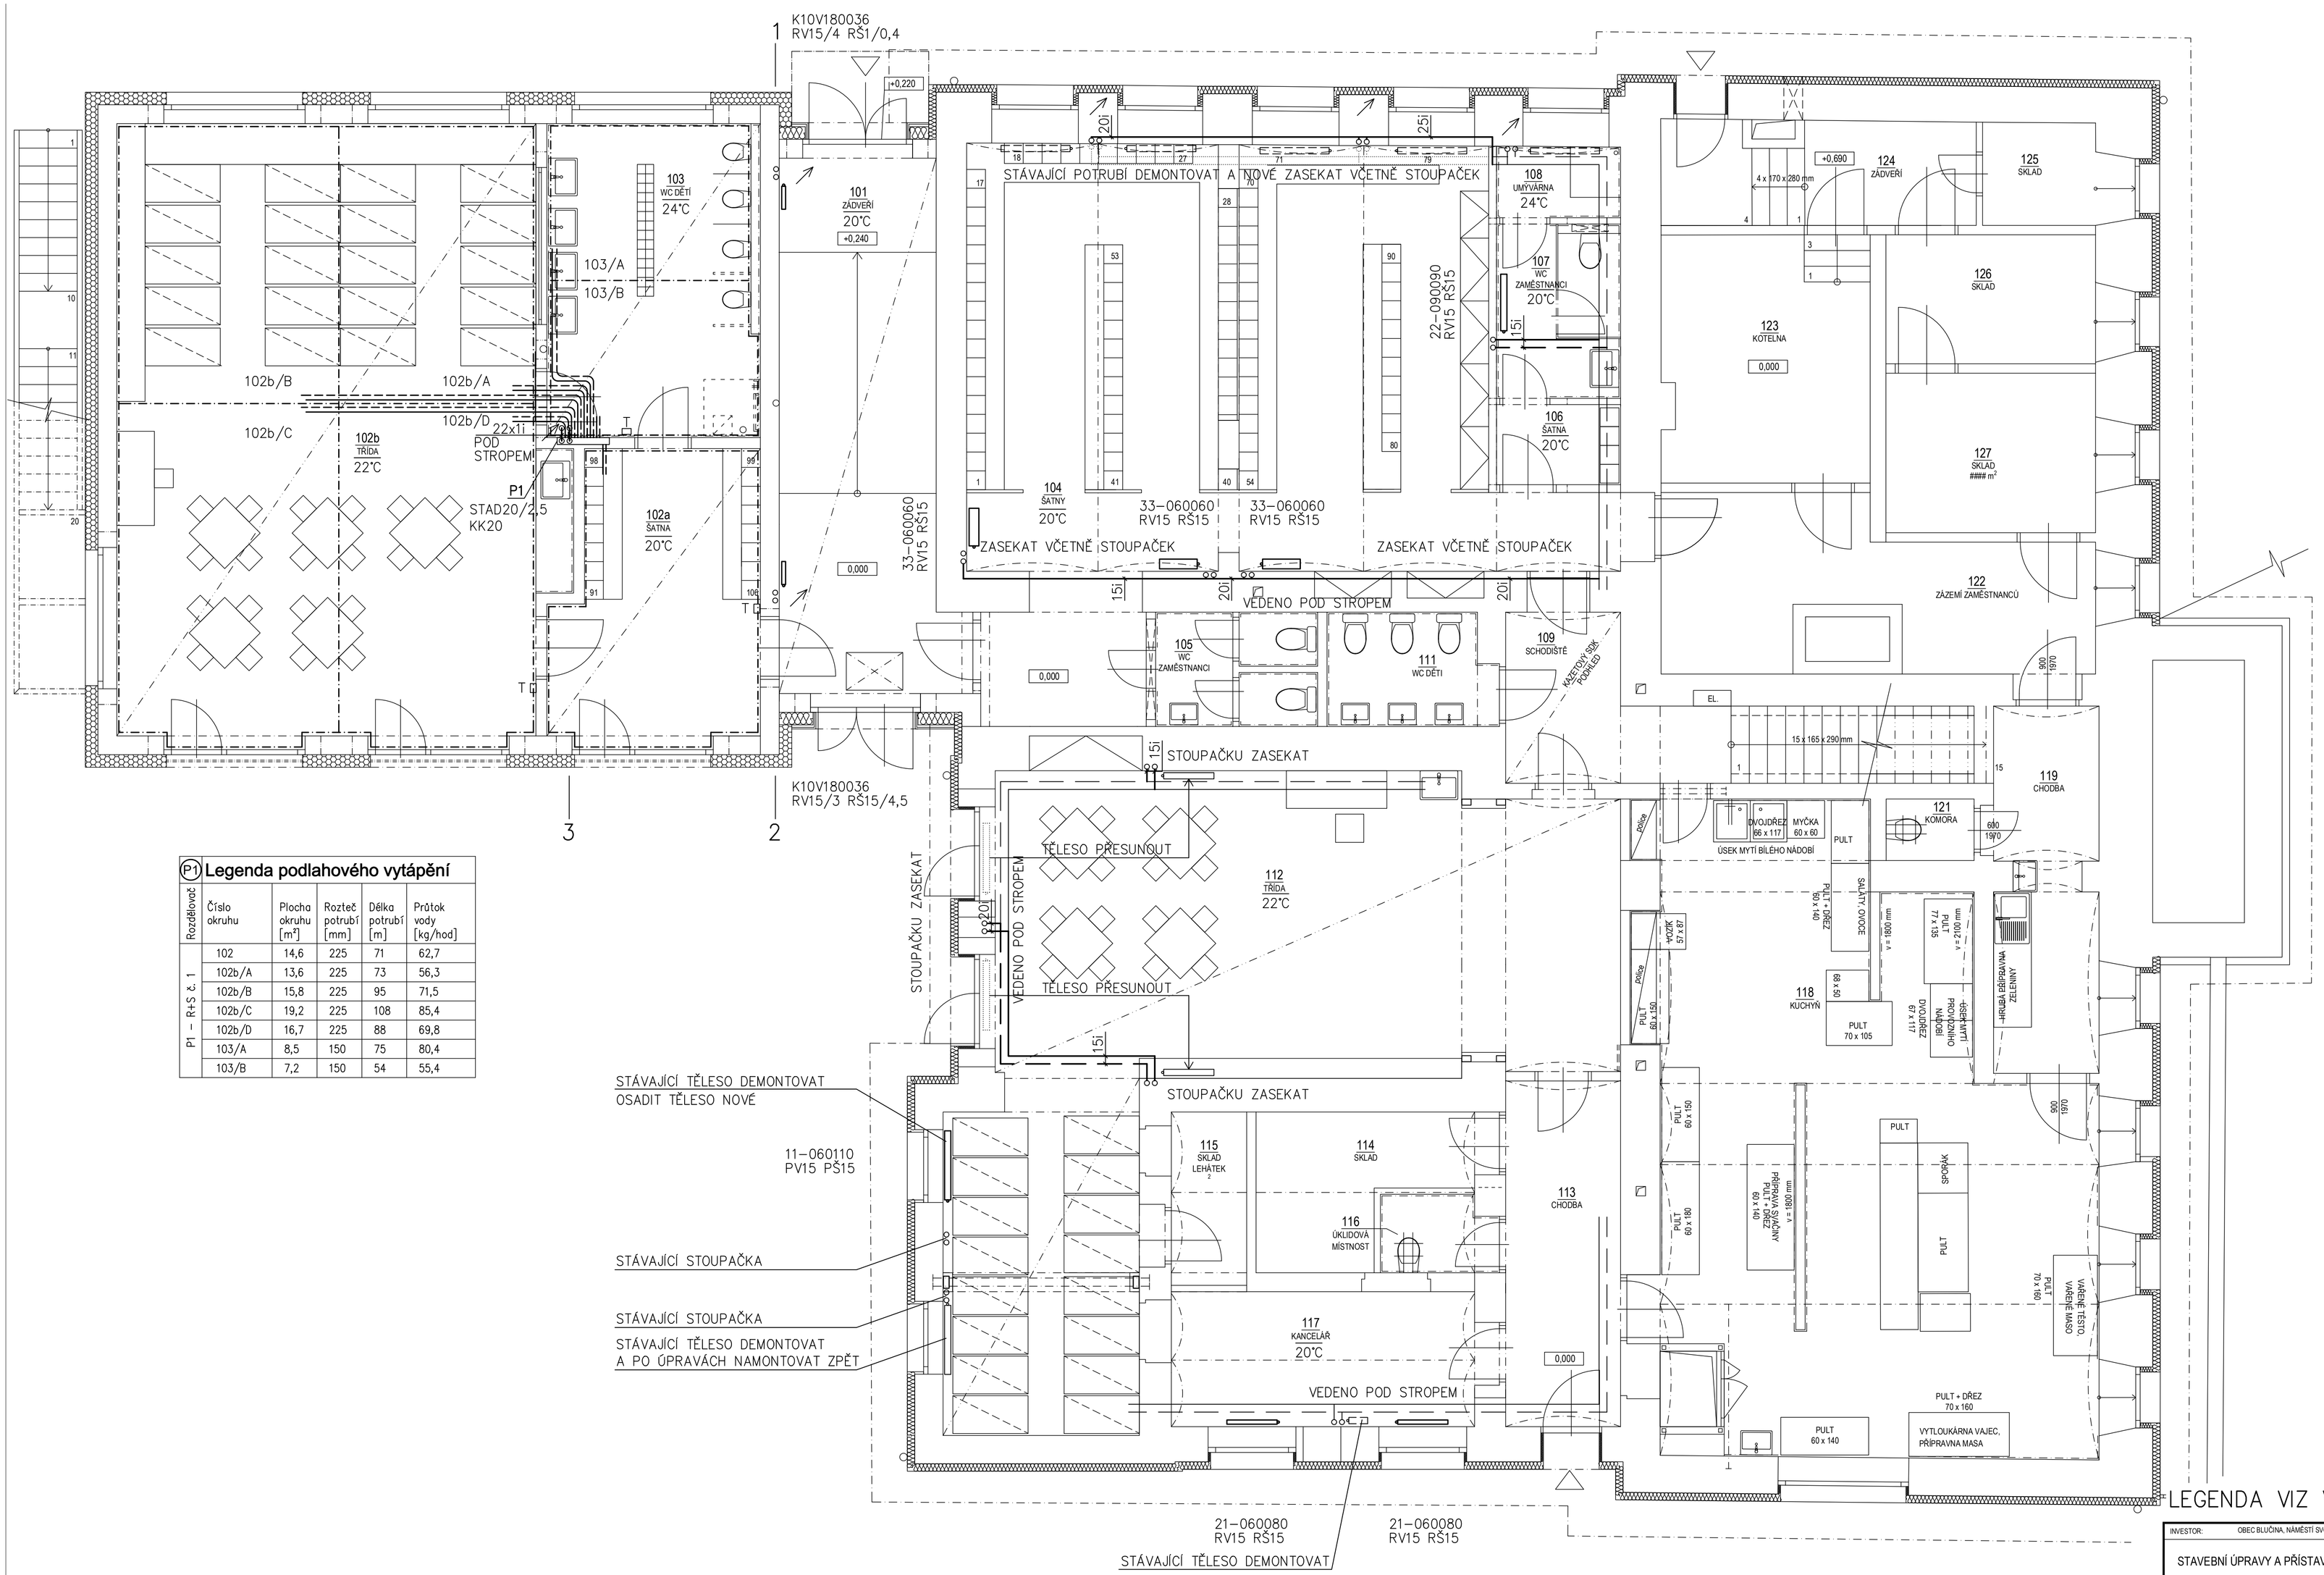

LEGENDA MÍSTNOSTÍ

Č. M.	ÚČEL MÍSTNOSTI	PLOCHA [m,]
101	ZÁDVEŘÍ	
102a	ŠATNA	
102b	TŘÍDA	
103	WC DĚTI	
104	ŠATNA	
105	WC ZAMĚSTNANCI	
106	ŠATNA ZAMĚSTNANCI	
107	WC ZAMĚSTNANCI	
108	UMÝVÁRNA	
109	SCHODIŠTĚ	
111	WC DĚTI	
112	TŘÍDA	
113	CHODBA	
114	SKLAD	
115	SKLAD LEHÁTEK	
116	ÚKLIDOVÁ MÍSTNOST	
117	KANCELÁŘ	
118	KUCHYŇ	
119	CHODBA	
121	KOMORA	
122	ZÁZEMÍ ZAMĚSTNANCŮ	
123	KOTELNA	
124	ZÁDVEŘÍ	
125	SKLAD	
126	SKLAD	
127	SKLAD	
DŘEVĚNÝ OBKLAD DO VÝŠKY 1100 mm		
KERAMICKÝ SOKL 90 mm		

P1 Legenda podlahového vytápění

Rozdělovač	Číslo okruhu	Plocha okruhu [m²]	Rozteč potrubí [mm]	Délka potrubí [m]	Průtok vody [kg/hod]
P1 – R+S č. 1	102	14,6	225	71	62,7
	102b/A	13,6	225	73	56,3
	102b/B	15,8	225	95	71,5
	102b/C	19,2	225	108	85,4
	102b/D	16,7	225	88	69,8
	103/A	8,5	150	75	80,4
	103/B	7,2	150	54	55,4

POZNÁMKA

- POTRUBÍ V PŘÍSTAVBĚ JE PROVEDENO Z MĚDI
- NOVÉ POTRUBÍ VE STÁV. OBJEKTU JE PROVEDENO Z OCELI
- POTRUBÍ PDL. VYT PROVEDENO Z PLASTOVÉHO VÍCEVRSTVÉHO POTRUBÍ
- ROZVODNÉ POTRUBÍ VEDENO POD SYSTÉMOVOU DESKOU PDL. VYT.

NOVÉ TĚLESO
DEMONTOVANÉ TĚLESO
POTRUBÍ ZNAČENO TENCE JE STÁVAJÍCÍ

INVESTOR:	OBEC BLUČINA, NÁMĚSTÍ SVOBODY 119, 664 56, BLUČINA, IČ: 002 81 611
	STAVEBNÍ ÚPRAVY A PŘÍSTAVBA MŠ BLUČINA
STUPEŇ:	DOKUMENTACE PRO PROVÁDĚNÍ STAVBY
AUTOŘI:	MARTIN HUDEC, MARCHD ING. ARCH. JANA HOTAŘOVÁ ING. ARCH. JIŘÍ HUŠKE
GENERÁLNÍ PROJEKTANT:	MY3 architekti s.r.o. IČ: 072 13 263 VRCHLICKÉHO SAD 189/44 602 00 BRNO
ČÁST:	D.1.4.3 VYTÁPĚNÍ
STAVEBNÍ OBJEKT:	SO 01
VEDOUCÍ PROJEKTANT:	ING. ARCH. JIŘÍ HUŠKE
ZODPOVĚDNÝ PROJEKTANT:	ING. EDUARD SZNAPKA
VYPRACOVAL:	ING. MAREK JÁRA
KONTROLOVAL:	ING. EDUARD SZNAPKA
FIRMA:	DOSZpro s.r.o. IČ: 63474247 ŠUMAVSKÁ 15 602 00 BRNO
NÁZEV VÝKRESU:	PŮDORYS 1.NP
DATUM:	DUBEN 2021
MĚŘÍTKO:	1:50
PARÉ:	
ČÍSLO VÝKRESU:	D.1.4.3.02