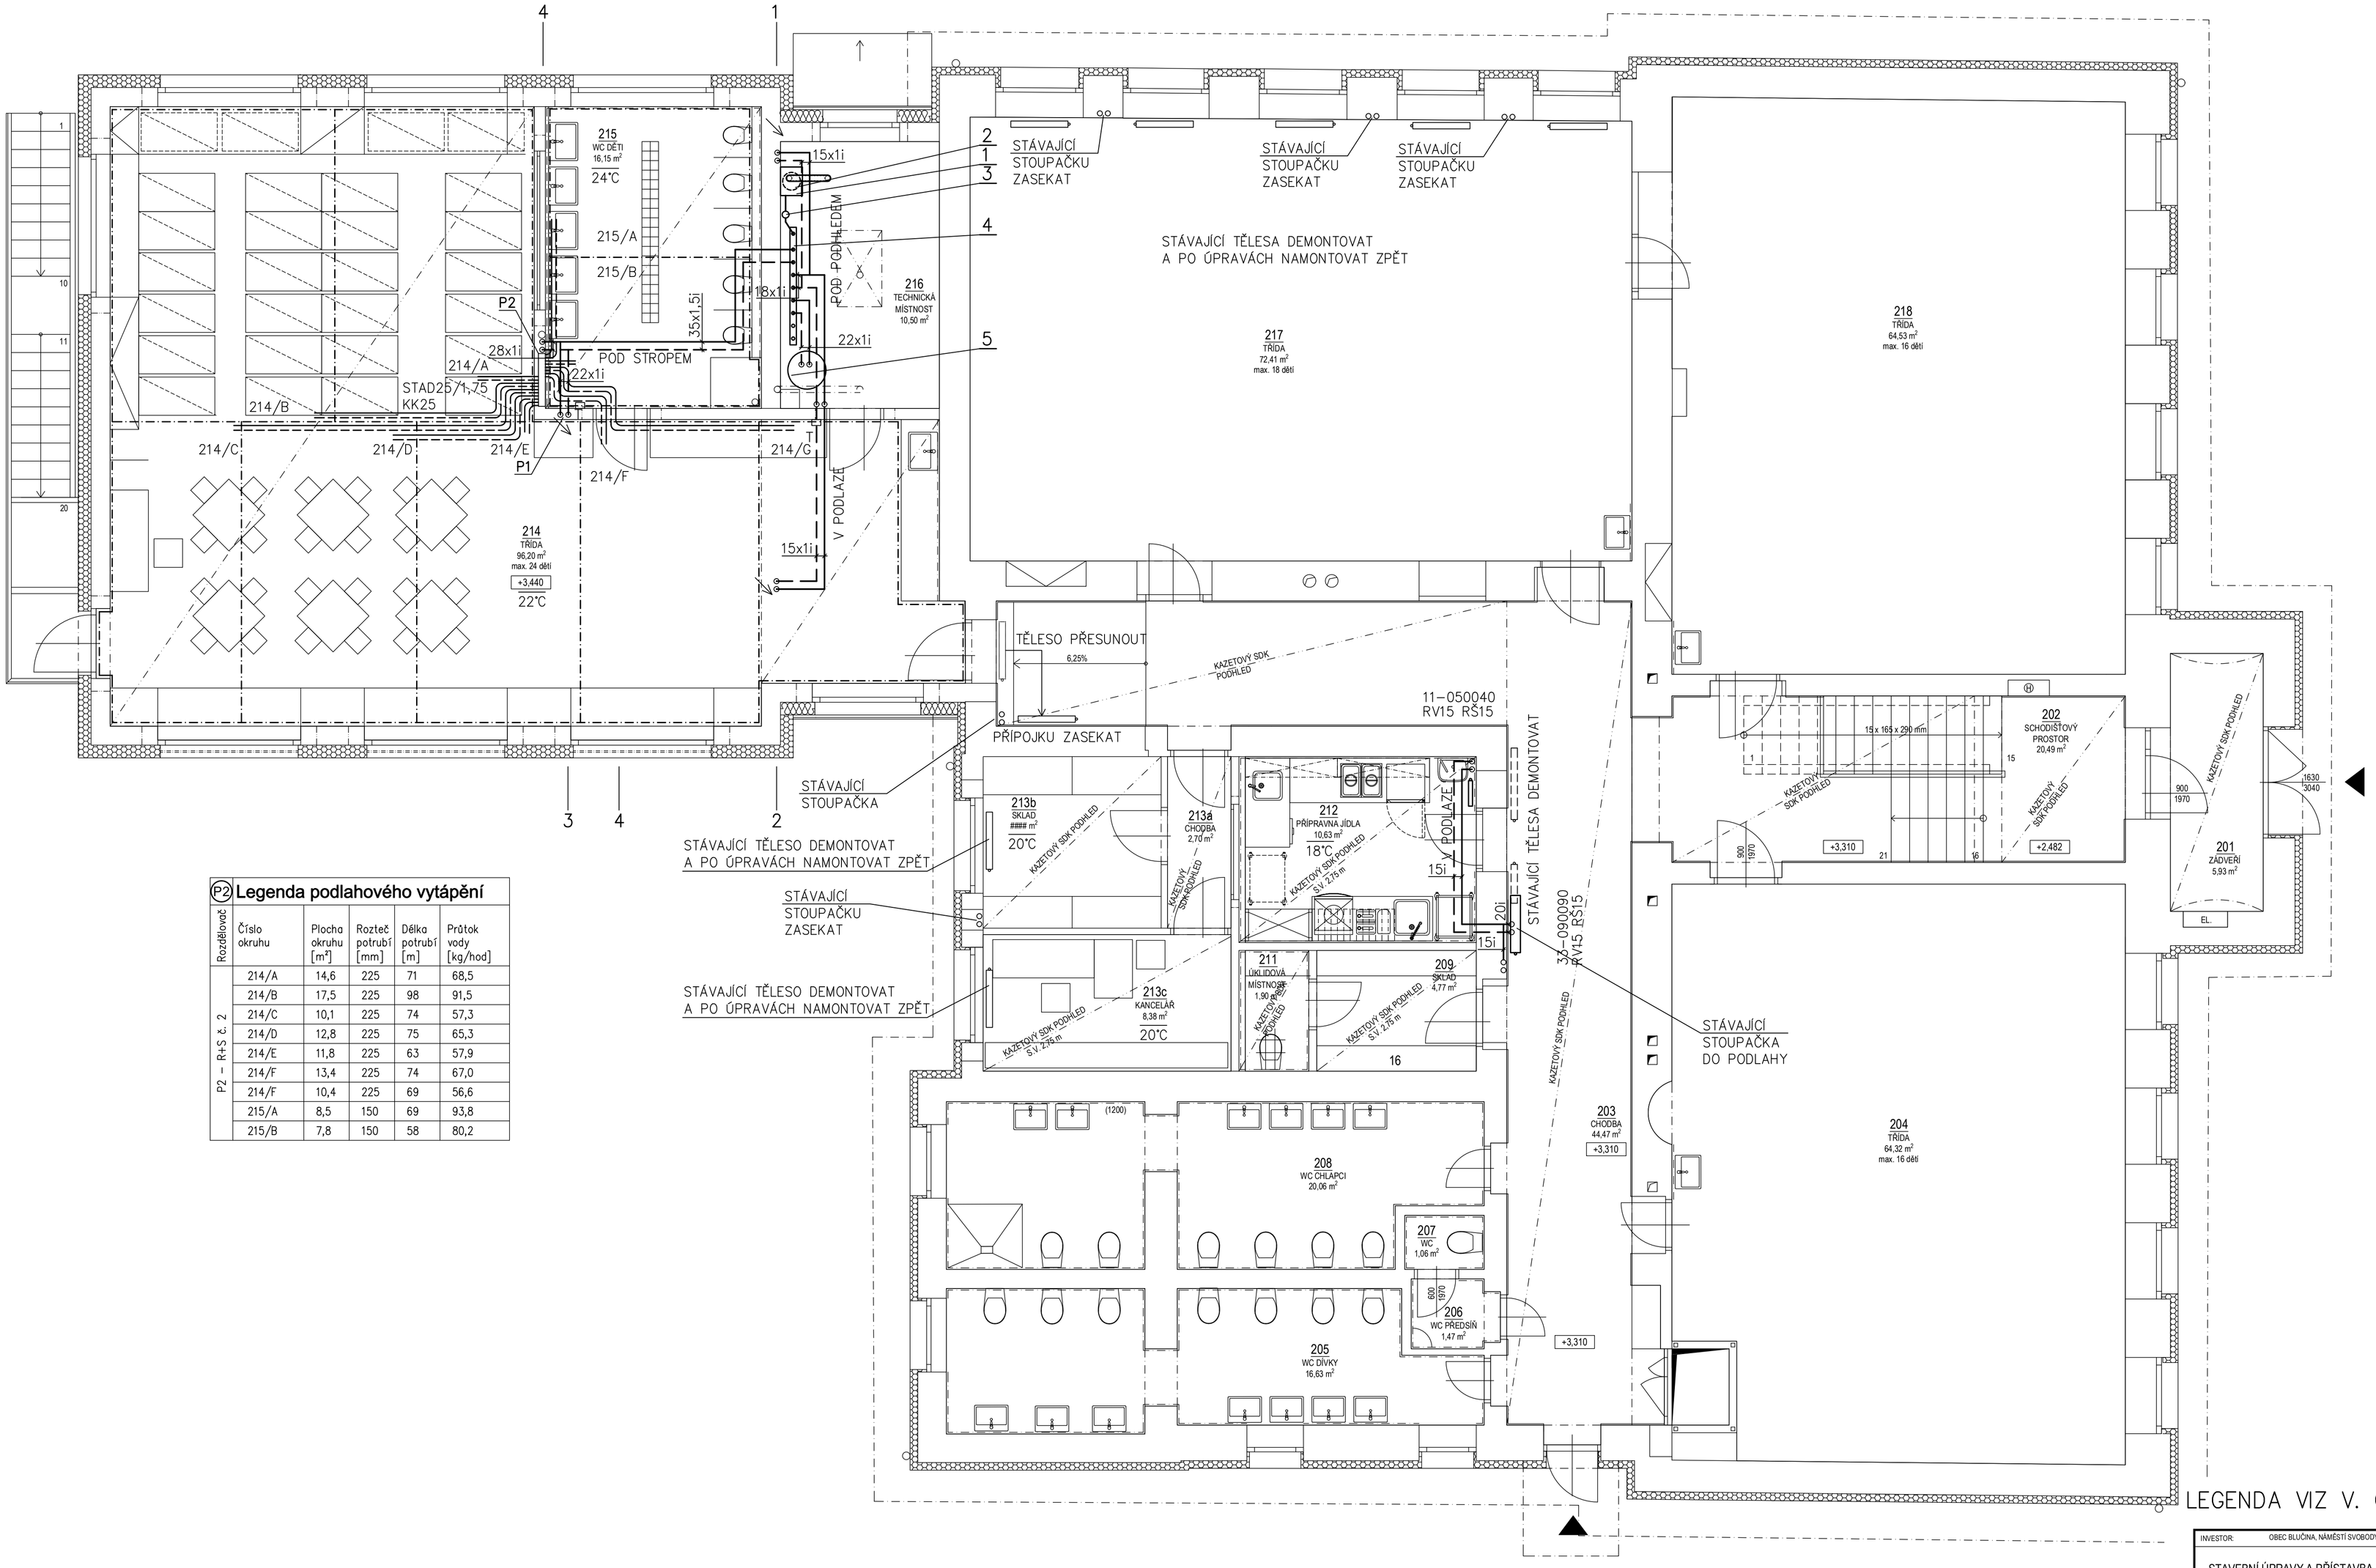

LEGENDA VIZ V. Č. 05

P2 Legenda podlahového vytápění

Rozdělovač	Číslo okruhu	Plocha okruhu [m²]	Rozteč potrubí [mm]	Délka potrubí [m]	Průtok vody [kg/hod]
P2 – R+S č. 2	214/A	14,6	225	71	68,5
	214/B	17,5	225	98	91,5
	214/C	10,1	225	74	57,3
	214/D	12,8	225	75	65,3
	214/E	11,8	225	63	57,9
	214/F	13,4	225	74	67,0
	214/F	10,4	225	69	56,6
	215/A	8,5	150	69	93,8
	215/B	7,8	150	58	80,2

LEGENDA MÍSTNOSTÍ

Č. M.	ÚČEL MÍSTNOSTI	PLOCHA [m.]
201	ZÁDVEŘÍ	5,93
202	SCHODIŠTOVÝ PROSTOR	20,49
203	CHODBA	44,47
204	TŘÍDA	64.320000
205	WC DÍVKY	16,63
206	WC PŘEDSÍŇ	1,47
207	WC ZAMĚSTNANCI	1,06
208	WC CHLAPCI	20,06
209	SKLAD	4,77
211	ÚKLIDOVÁ MÍSTNOST	1,90
212	PŘÍPRAVNA JÍDLA	10,63
213a	CHODBA	2,70
213b	SKLAD	####
213c	KANCELÁŘ	8,38
214	TŘÍDA	96,20
215	WC DĚTI	16,15
216	TECHNICKÁ MÍSTNOST	10,50
217	TŘÍDA	72,41
218	TŘÍDA	64,53

POZNÁMKA

- POTRUBÍ V PŘÍSTAVBĚ JE PROVEDENO Z MĚDI
- NOVÉ POTRUBÍ VE STÁV. OBJEKTU JE PROVEDENO Z OCELI
- POTRUBÍ PDL. VYT PROVEDENO Z PLASTOVÉHO VÍCEVRSTVÉHO POTRUBÍ
- ROZVODNÉ POTRUBÍ VEDENO POD SYSTÉMOVOU DESKOU PDL. VYT.

NOVÉ TĚLESO
DEMONTOVANÉ TĚLESO
POTRUBÍ ZNAČENO TENCE JE STÁVAJÍCÍ

INVESTOR:	OBEC BLUČINA, NÁMĚSTÍ SVOBODY 119, 664 56, BLUČINA, IČ: 002 81 611
STAVEBNÍ ÚPRAVY A PŘÍSTAVBA MŠ BLUČINA	
STUPEŇ:	DOKUMENTACE PRO PROVÁDĚNÍ STAVBY
AUTOŘI:	MARTIN HUDEC, MARCHD ING. ARCH. JANA HOTÁŘOVÁ ING. ARCH. JIŘÍ HUŠKE
GENERÁLNÍ PROJEKTANT:	MY3 architekti s.r.o. IČ: 072 13 263 VRCHLICKÉHO SAD 1894/4 602 00 BRNO
ČÁST:	D.1.4.3 VYTÁPĚNÍ
STAVEBNÍ OBJEKT:	SO 01
VEDOUCÍ PROJEKTANT:	ING. ARCH. JIŘÍ HUŠKE
ZODPOVĚDNÝ PROJEKTANT:	ING. EDUARD SZNAPKA
VYPRACOVAL:	ING. MAREK JÁRA
KONTROLOVAL:	ING. EDUARD SZNAPKA
FIRMA:	DOSZpro s.r.o. IČ: 63474347 ŠUMAVSKÁ 15 602 00 BRNO
NÁZEV VÝKRESU:	PŮDORYS 2.NP
DATUM:	DUBEN 2021
MĚŘÍTKO:	1:50
PARÉ:	
ČÍSLO VÝKRESU:	D.1.4.3.03