


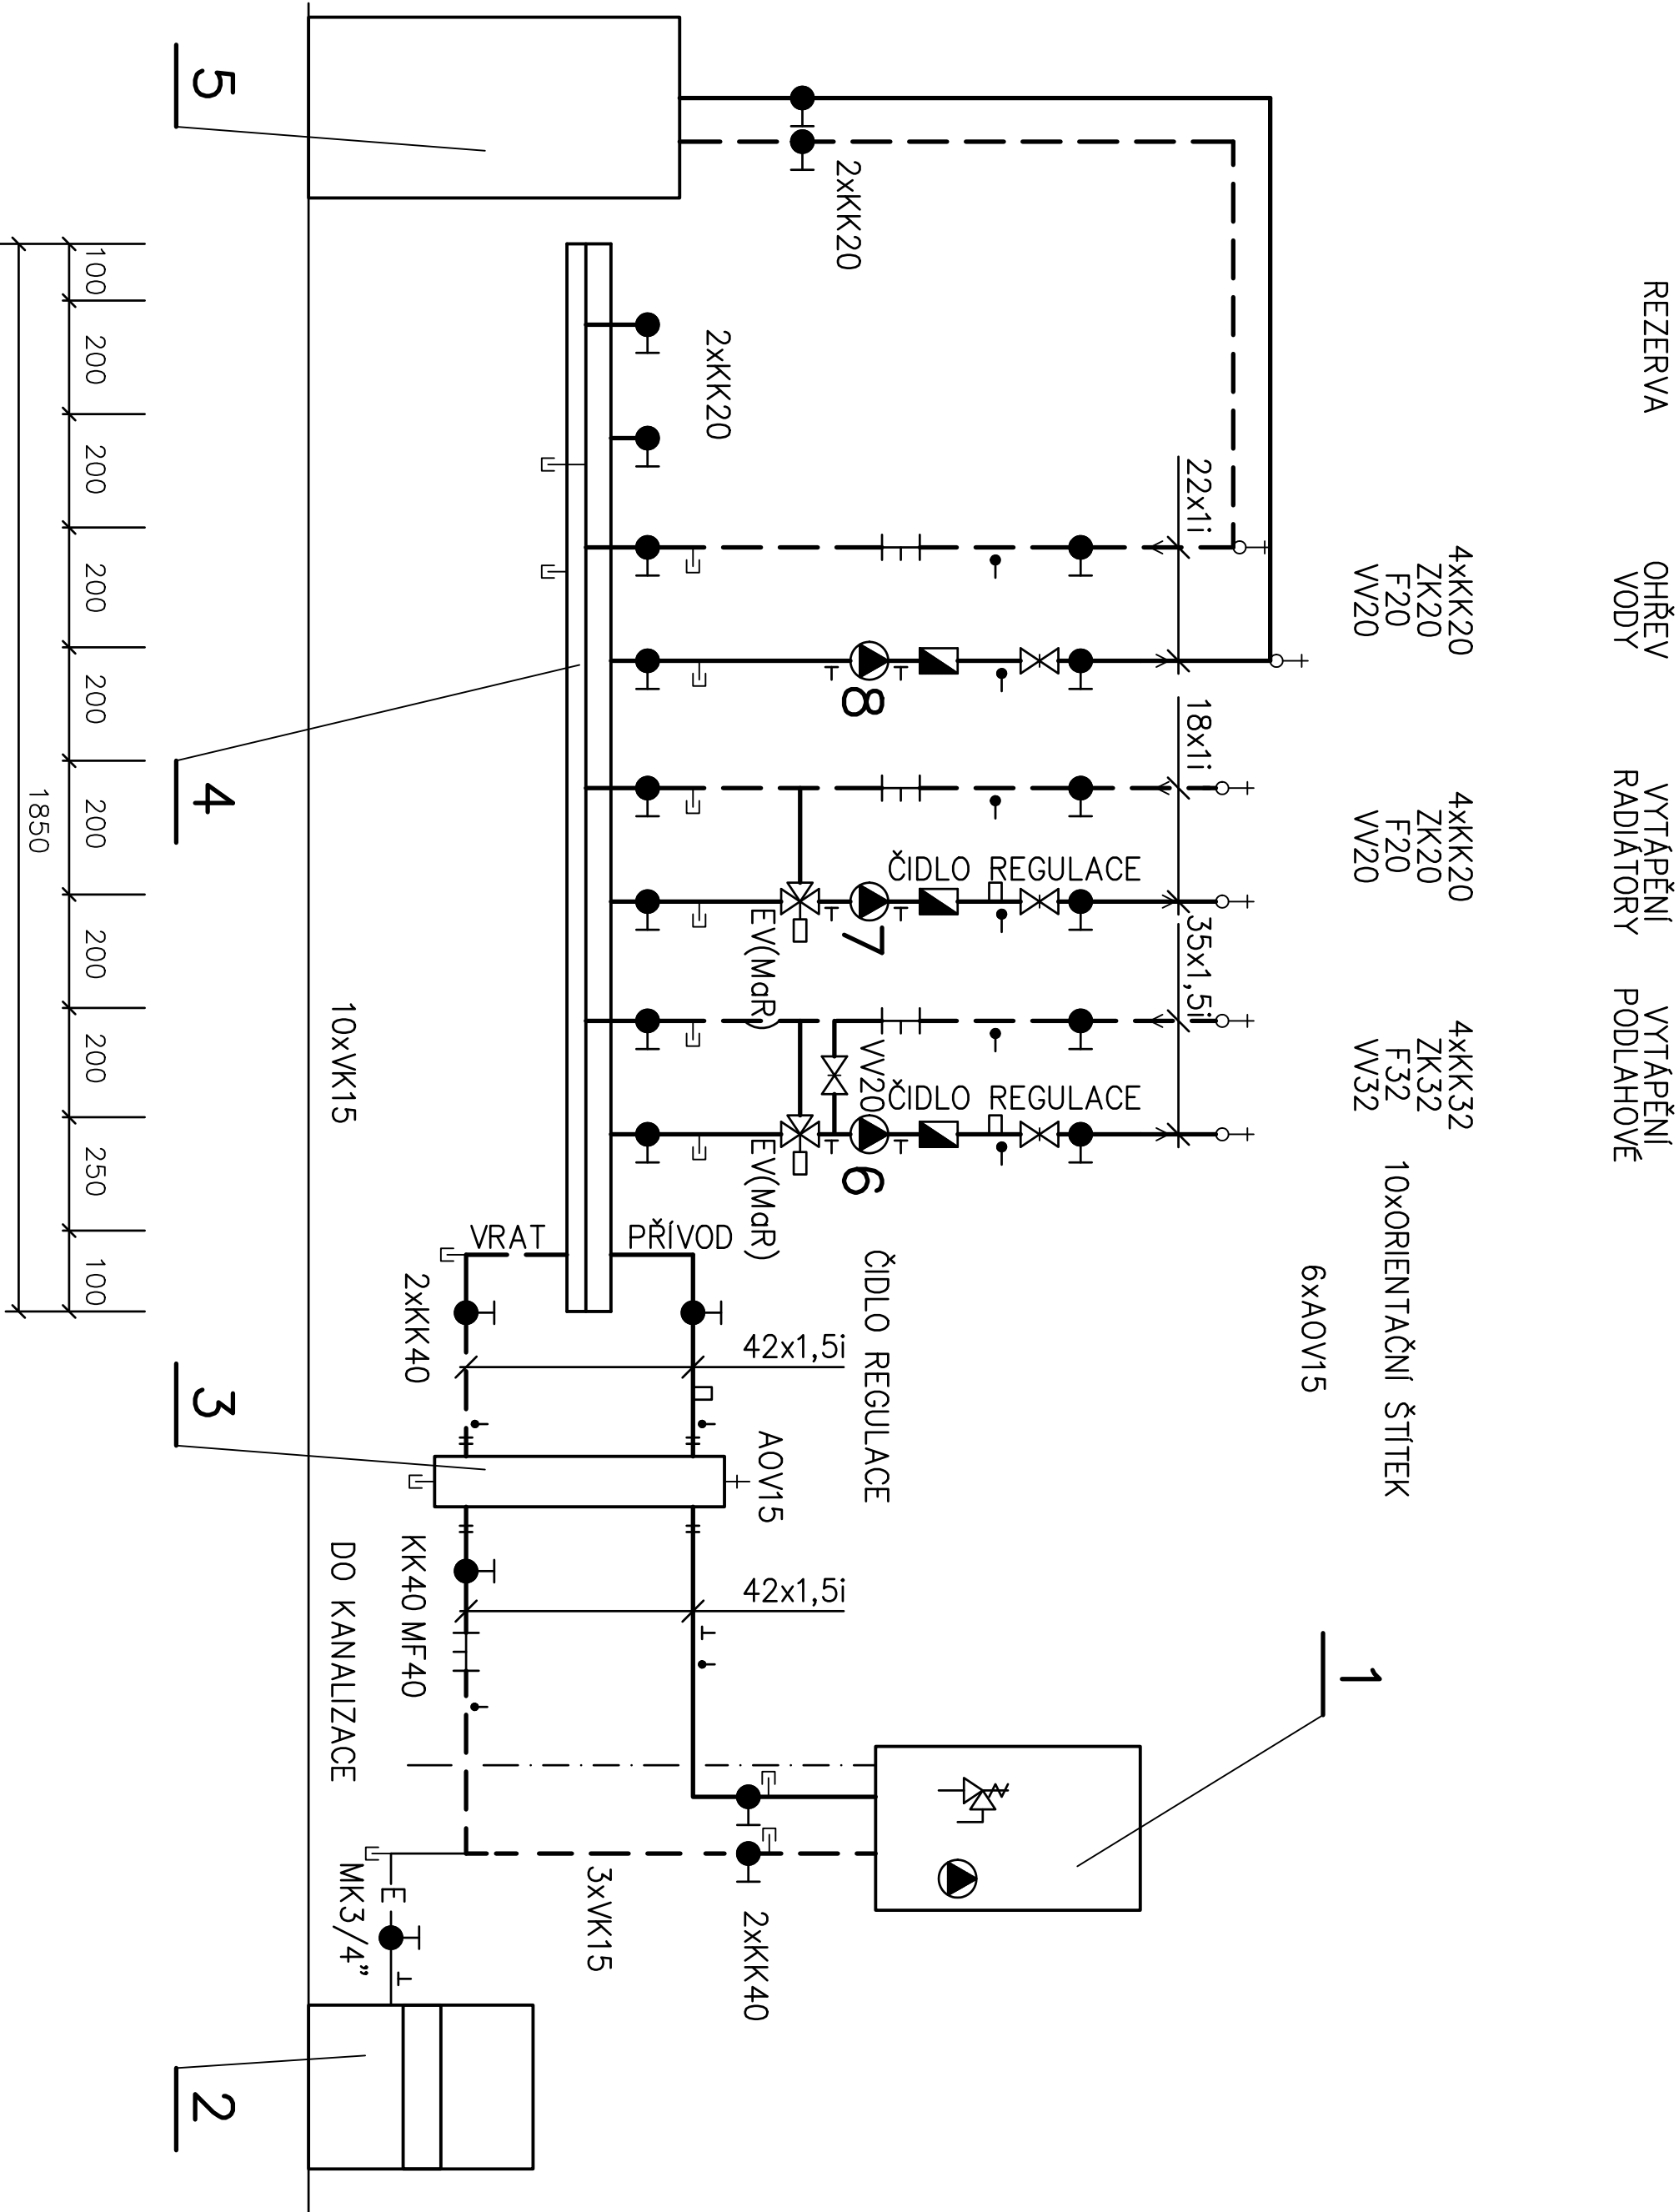

LEGENDA ZNAČEK:

- KK KULOVÝ KOHOUT
- VK VYPOUŠTĚCÍ KOHOUT
- EV ELEKTROVENTIL DODÁVKA MAR
- RV RADIÁTOROVÝ ROHOVÝ VENTIL S TERMOHLAVICÍ
- RŠ RADIÁTOROVÉ ROHOVÉ ŠROUBENÍ
- F FILTR
- MF MAGNETICKÝ FILTR
- VV VYVAŽOVACÍ VENTIL
- AOV AUTOMATICKÝ ODVZDUŠŇOVACÍ VENTIL
- ZK ZPĚTNÝ VENTIL
- MK SERVISNÍ VENTIL SE ZAJIŠTĚNÍM
- T PROSTOROVÝ TERMOSTAT
- TLAKOMĚR 0–120°C
- TLAKOMĚŘ 0–600 kPa vč. smyčky
- TOPNÁ VODA – PŘIVOD
- TOPNÁ VODA – VRÁT
- PODLAHOVÉ VYTÁPĚNÍ – PŘIVOD
- PODLAHOVÉ VYTÁPĚNÍ – VRÁT
- OKRUH PODLAHOVÉHO VYTÁPĚNÍ
- EXPANZNÍ POTRUBÍ
- ODVOD KONDENZÁTU

TABULKA POTRUBÍ - MĚB				
Dimenzí potrubí (mm)	Rozměr potrubí (mm)	Typ izolace	Thyřka izolace (mm)	Číslo izolace (mm)
DN 10	12x1	PENOVÝ POKRYTEK	13	38
DN 15	15x1	PENOVÝ POKRYTEK	13	41
DN 20	22x1	PENOVÝ POKRYTEK	20	44
DN 25	28x1	PENOVÝ POKRYTEK	25	78
DN 32	35x1,5	KAMENNÁ VJANA	40	115
DN 40	42x1,5	KAMENNÁ VJANA	50	142
DN 50	54x2	KAMENNÁ VJANA	50	154
DN 65	76x2	KAMENNÁ VJANA	50	164

LEGENDA:

- 1 PLYNOVÝ KONDENZAČNÍ KOTEL BAXI LUNA PLATINUM+ 1.24
- 2 TLAKOVÁ EXPANZNÍ NÁDOBA S MEMBRÁNOU NG 25/6
- 3 VÝROVNÁVAČ TLAKU HYDT 63B
- 4 KOMBINOVANÝ ROZDĚLOVAČ RS KOMBI 100x100x1850 mm
- 5 ZÁSOBNÍKOVÝ OHŘIVAČ VODY OBJEM 125 L
- 6 OBĚHOVÉ ČERPADLO Q=1,12 m³/h, p=40kPa
- 7 OBĚHOVÉ ČERPADLO Q=0,06 m³/h, p=20kPa
- 8 OBĚHOVÉ ČERPADLO Q=0,3 m³/h, p=20kPa

INVESTOR: OBEC BLUČINA, NÁMĚSTÍ SVĚTOVÝ 113, 684 04 BLUČINA, IČ: 002 81 8 911	
STAVBY: STAVBYNÍ ÚPRAVY A PŘÍSTAVBA MŠ BLUČINA	
STAVBA: DOKUMENTACE PRO PROJEKČNÍ STAVBY	
ČÍSLO: D.1.4.3 VYTÁPĚNÍ	
NÁZEV VÝKRESU: SCHÉMA ZPŮSOBU ZDROJE TEPLA	
D.1.4.3.05	