


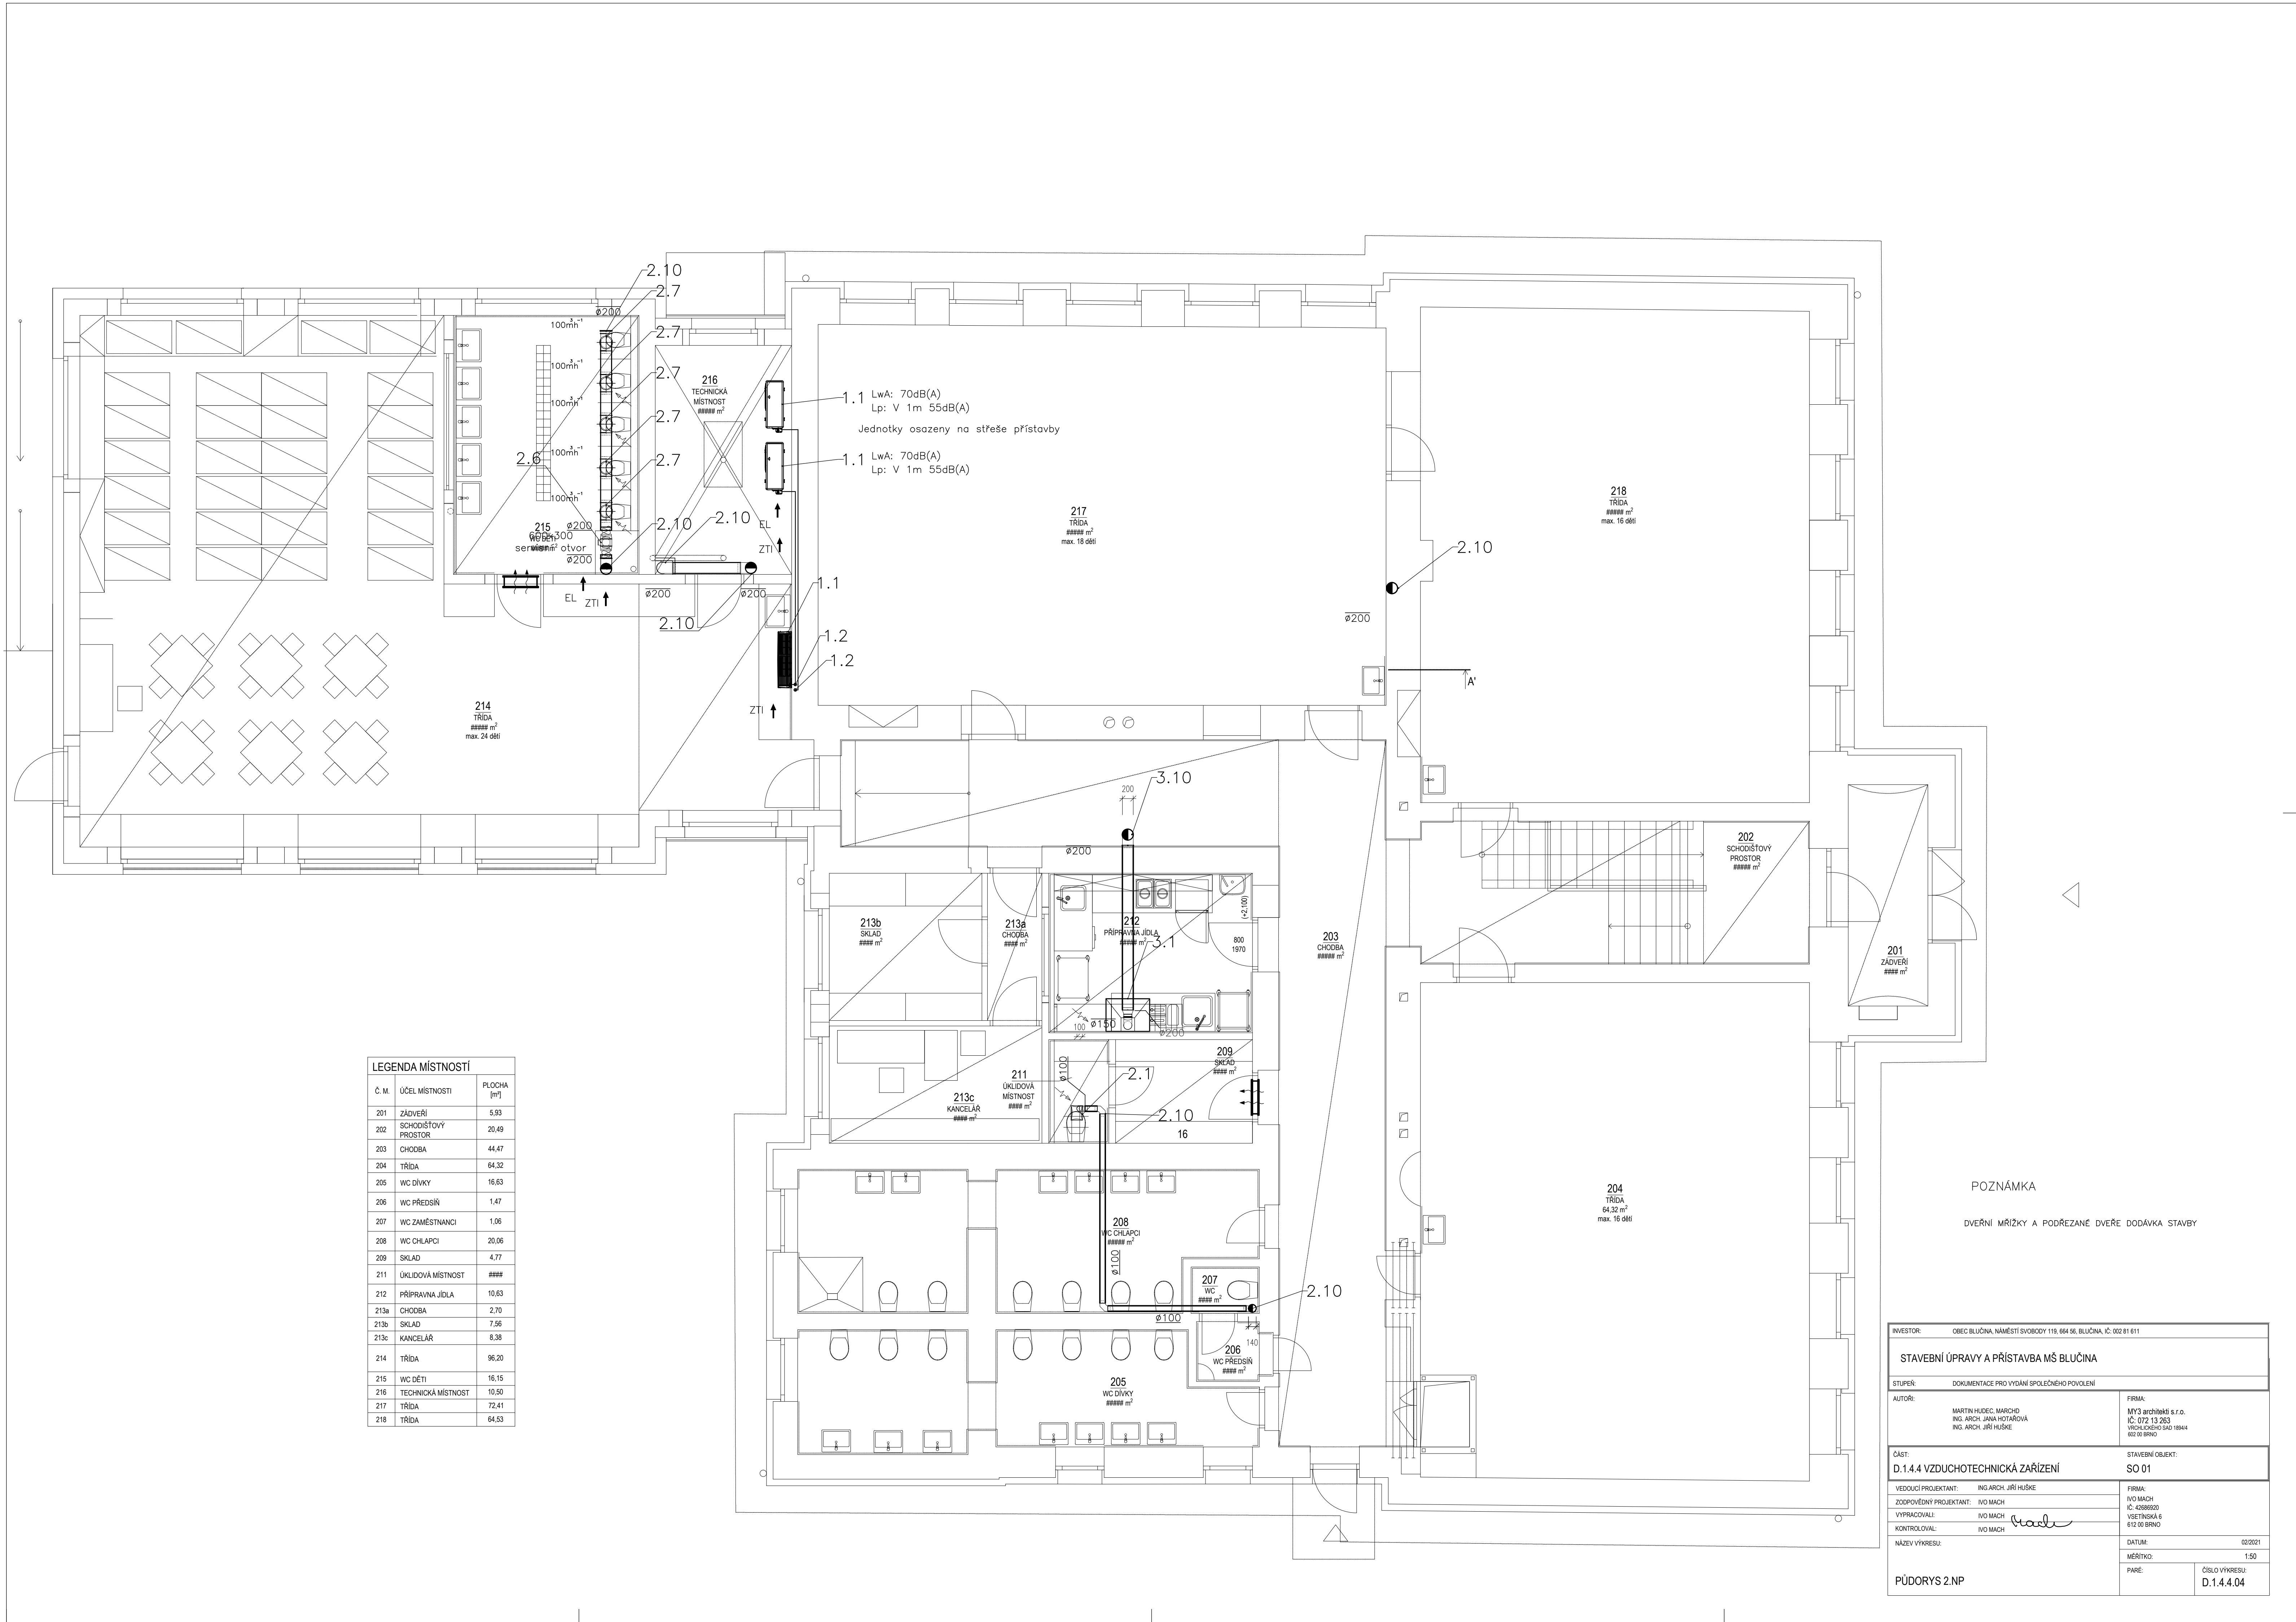

LEGENDA MÍSTNOSTÍ		
Č. M.	ÚČEL MÍSTNOSTI	PLOCHA [m²]
201	ZADVĚŘ	5,93
207	WC ZAMĚSTNANCŮ	1,06
208	WC CHLAPCŮ	20,06
209	SKLAD	4,77
211	OKLADOVÁ MÍSTNOST	###
212	PŘÍPRAVNÁ JEDLA	10,63
213a	CHODBA	2,70
213b	SKLAD	7,56
213c	KANCELÁŘ	8,38
214	TRŽDA	96,20
215	WC DĚTKY	16,15

POZNÁMKA
DĚRNÍ MŘÍŽKY A PODŘEZANÉ DVEŘE DODÁVKA STAVBY

STAVBY: STAVEBNÍ ÚPRAVY A PŘÍSTAVBA MŠ BLUČNA	
STUPĚŇ: DOKUMENTACE PRO VYDÁNÍ SPOLEČNÉHO POVOLENÍ	
NÁZEV VÝKRESU:	ČÍSLO VÝKRESU: D.1.4.4.04