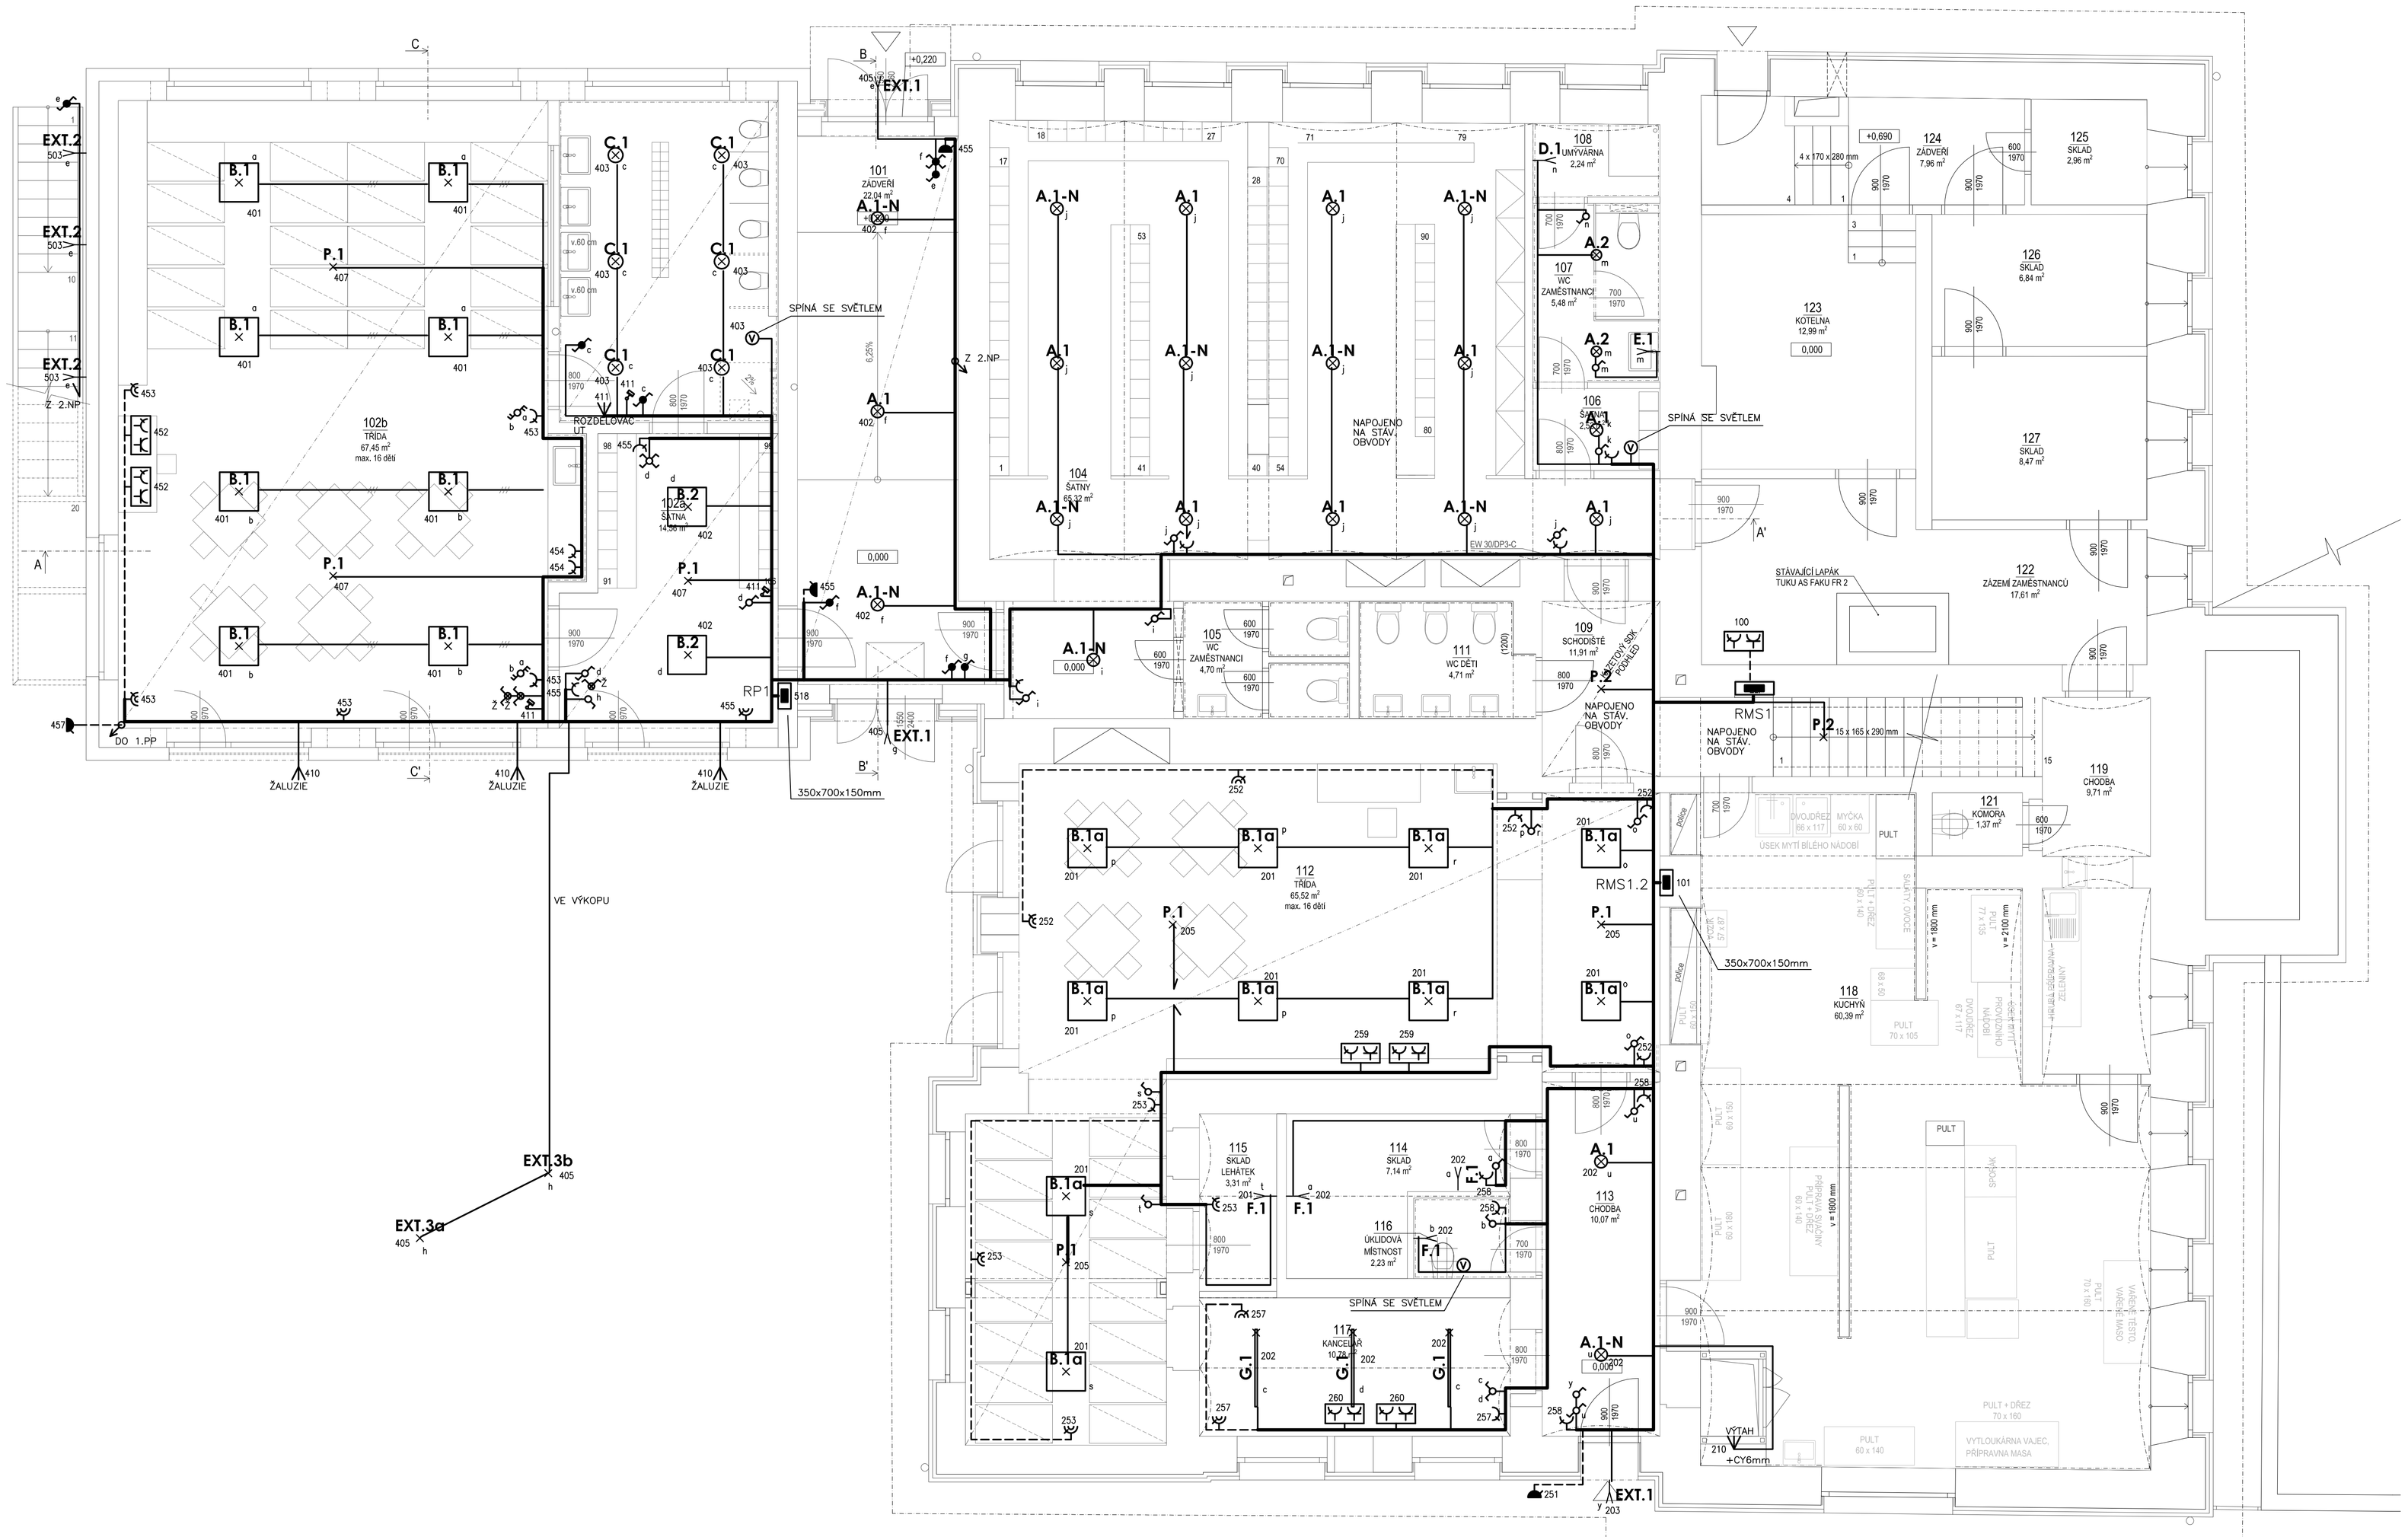

LEGENDA MÍSTNOSTÍ

Č. M.	ÚČEL MÍSTNOSTI	PLOCHA (m²)
101	ZÁDVEŘÍ	22,04
102a	ŠATNA	14,5644
102b	TŘÍDA	67,45
103	WC DĚTI	17,00
104	ŠATNA	65,32
105	WC ZAMĚSTNANCI	4,70
106	ŠATNA ZAMĚSTNANCI	2,52
107	WC ZAMĚSTNANCI	5,48
108	UMÝVÁRNA	2,24
109	SCHODIŠTĚ	11,91
111	WC DĚTI	4,71
112	TŘÍDA	65,52
113	CHODBA	10,07
114	SKLAD	7,14
115	SKLAD LEHÁTEK	3,31
116	ÚKLIDOVÁ MÍSTNOST	2,23
117	KANCELÁŘ	10,78
118	KUCHYŇ	60,39
119	CHODBA	9,71
121	KOMORA	1,37
122	ZÁZEMÍ ZAMĚSTNANCŮ	17,61
123	KOTELNA	12,99
124	ZÁDVEŘÍ	7,96
125	SKLAD	2,96
126	SKLAD	6,84
127	SKLAD	8,47

DŘEVĚNÝ OBKLAD DO VÝŠKY 1100 mm

KERAMICKÝ SOKL 90 mm

INVESTOR:	OBEC BLUČINA, NÁMĚSTÍ SVOBODY 119, 664 56, BLUČINA, IČ: 002 81 611		
STAVEBNÍ ÚPRAVY A PŘÍSTAVBA MŠ BLUČINA			
STUPEŇ:	DOKUMENTACE PRO PROVÁDĚNÍ STAVBY		
AUTOŘI:	MARTIN HUDEC, MARCHO ING. ARCH. JANA HOTÁŘOVÁ ING. ARCH. JIŘÍ HUŠKE	FIRMA:	MY3 architekti s.r.o. IČ: 072 13 263 VRCHLICKÉHO SADU 189/4 602 00 BRNO
ČÁST:	D.1.4.6 SILNOPROUDÁ ELEKTROTECHNIKA	STAVEBNÍ OBJEKT:	SO 01
VEDOUCÍ PROJEKTANT:	ING.ARCH. JIŘÍ HUŠKE	FIRMA:	ING. LUBOŠ NOVÁK IČ: 70149143 KUNĚŠOVA 27/105 643 00 BRNO - CHRLICE
ZODPOVĚDNÝ PROJEKTANT:	ING. JAN ZÁŘECKÝ		
VYPRACOVAL:	ING. LUBOŠ NOVÁK		
KONTROLOVAL:	ING. JAN ZÁŘECKÝ		
NÁZEV VÝKRESU:	PŮDORYS 1.NP	DATUM:	ÚNOR 2021
		MĚŘÍTKO:	1:50
		PARÉ:	ČÍSLO VÝKRESU: D.1.4.6.4