


PŮDORYS 3. NP

budova C

budova D

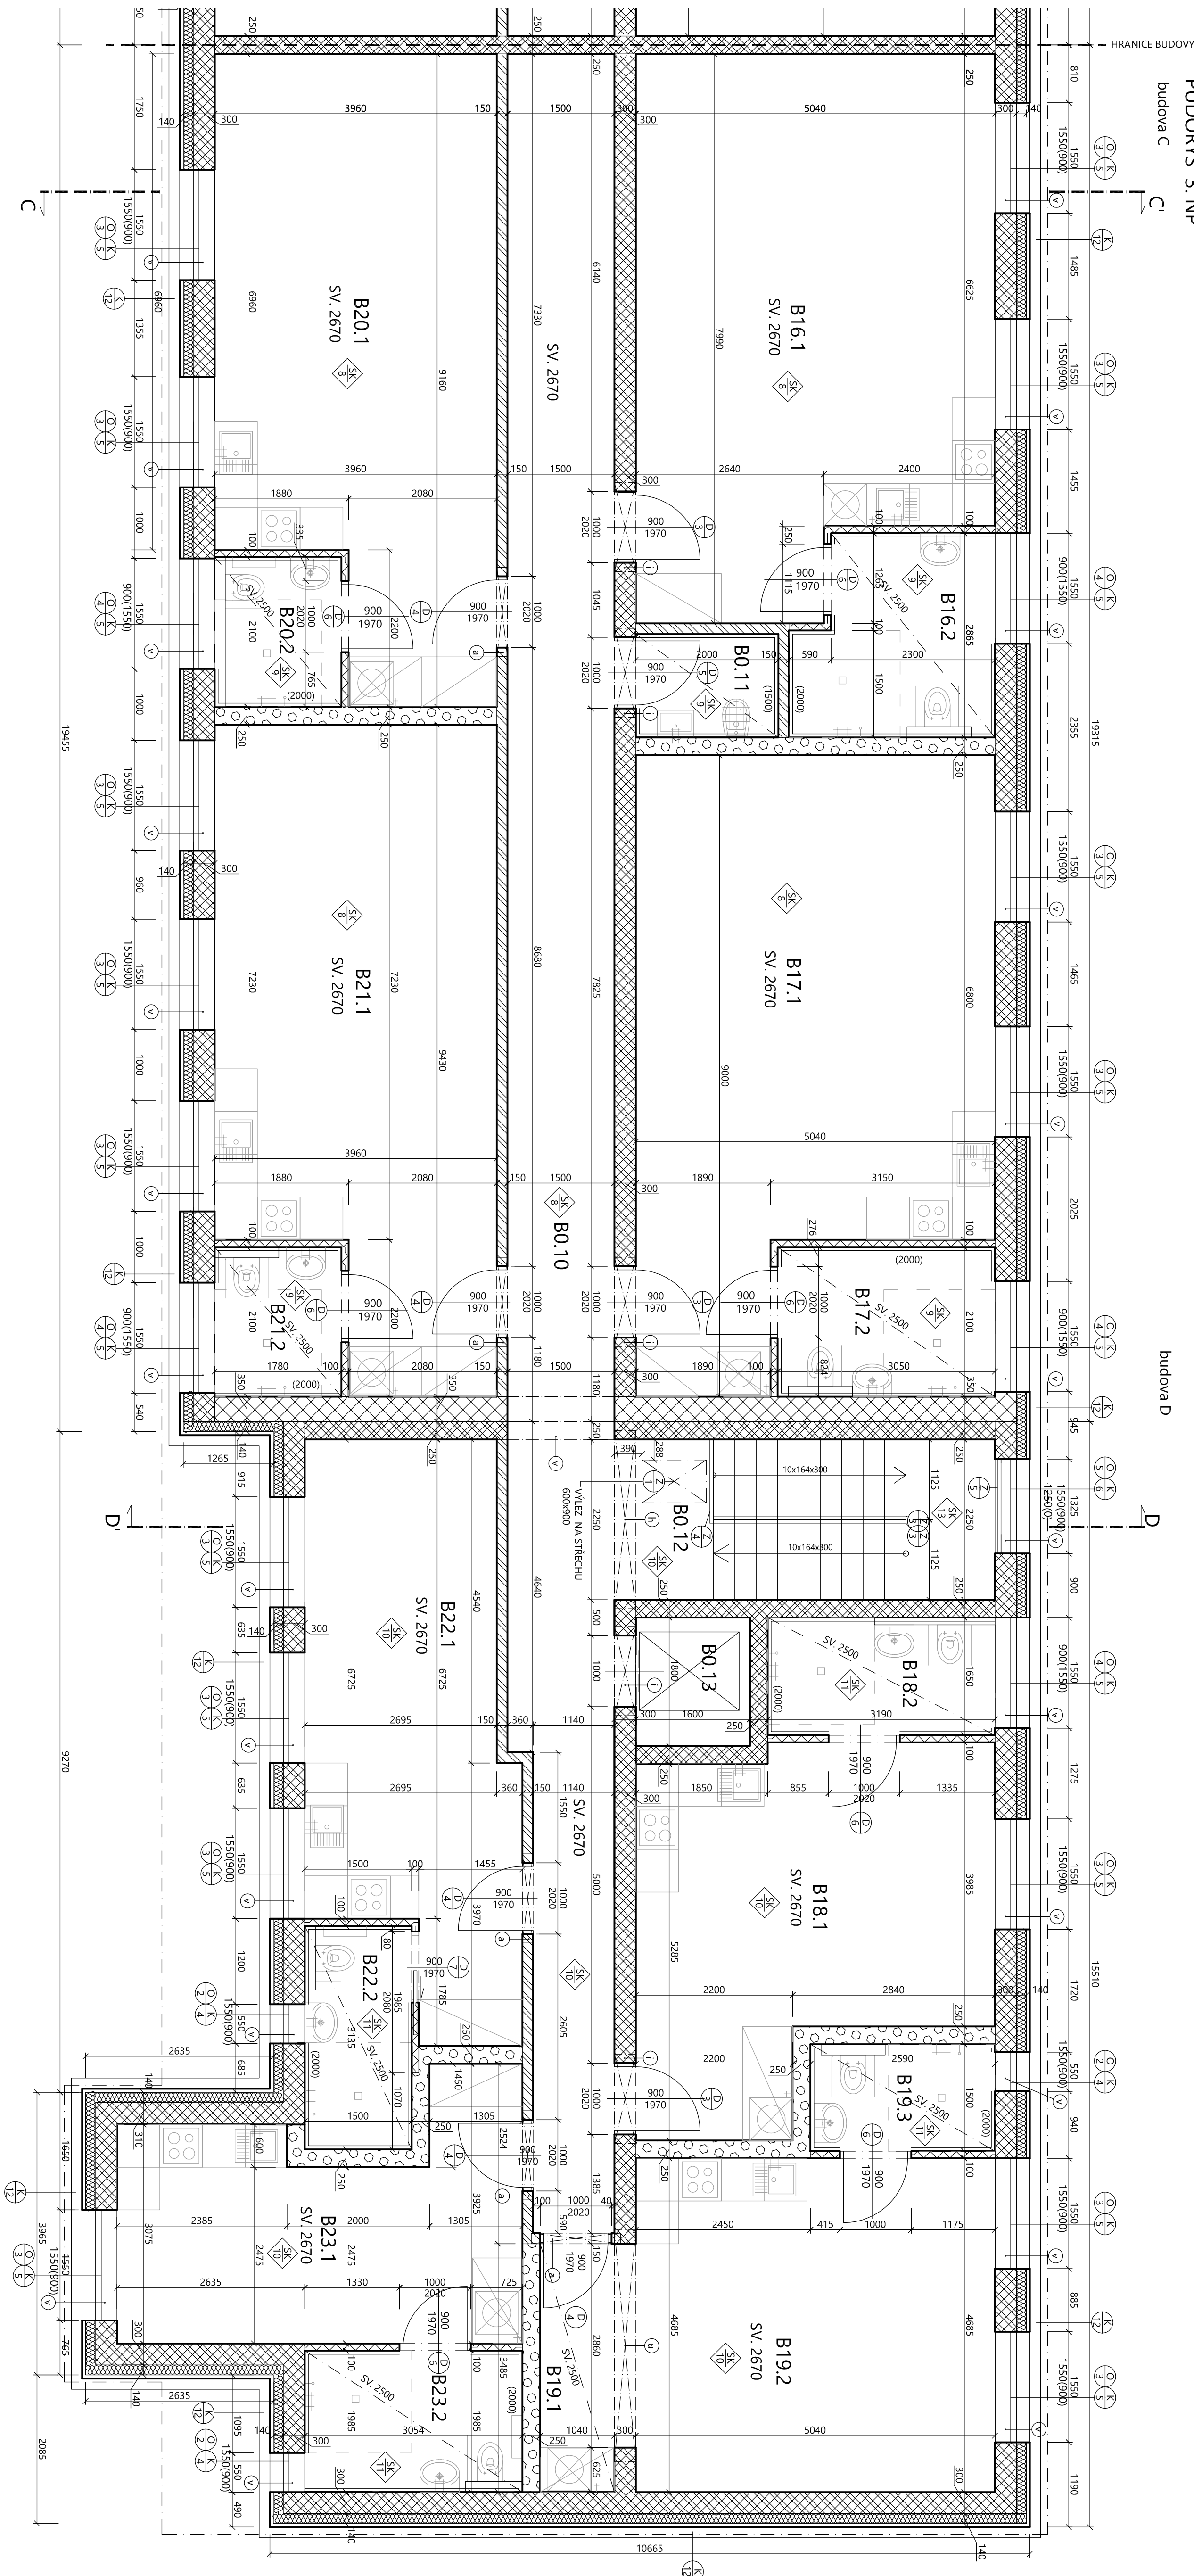

LEGENDA MÍSTNOSTI III. NP

| OZN.  | NÁZEV             | PLŮCHA/m <sup>2</sup> | PODLAHA    | STĚNY       | POZNÁMKA |
|-------|-------------------|-----------------------|------------|-------------|----------|
| B0.10 | CHODBA            | 45,06                 | PVC        | MA.BA. BILA |          |
| B0.11 | OKLIDOVÁ MÍSTNOST | 2,90                  | KER.DLAŽBA | KER.OBKLAĐ  |          |
| B0.12 | SCHODIŠTĚ         | 12,01                 | PVC        | MA.BA. BILA |          |
| B0.13 | VÝTĚHOVÁ ŠACHTA   | 2,88                  |            |             |          |
| Σ     |                   | 62,85                 |            |             |          |

LEGENDA MÍSTNOSTI III. NP

| OZN.      | NÁZEV    | PLŮCHA/m <sup>2</sup> | PODLAHA    | STĚNY       | POZNÁMKA |
|-----------|----------|-----------------------|------------|-------------|----------|
| BUDOVA CD |          |                       |            |             |          |
| B16.1     | POKOU    | 56,87                 | PVC        | MA.BA. BILA |          |
| B16.2     | KOJPELNA | 7,47                  | KER.DLAŽBA | KER.OBKLAĐ  |          |
|           |          | 44,34                 |            |             |          |
| B17.1     | POKOU    | 36,43                 | PVC        | MA.BA. BILA |          |
| B17.2     | KOJPELNA | 6,40                  | KER.DLAŽBA | KER.OBKLAĐ  |          |
|           |          | 44,83                 |            |             |          |
| B18.1     | POKOU    | 24,05                 | PVC        | MA.BA. BILA |          |
| B18.2     | KOJPELNA | 5,26                  | KER.DLAŽBA | KER.OBKLAĐ  |          |
|           |          | 29,31                 |            |             |          |
| B19.1     | PŘEDSÍN  | 4,48                  | PVC        | MA.BA. BILA |          |
| B19.2     | POKOU    | 23,61                 | PVC        | MA.BA. BILA |          |
| B19.3     | KOJPELNA | 3,89                  | KER.DLAŽBA | KER.OBKLAĐ  |          |
|           |          | 31,98                 |            |             |          |
| B20.1     | POKOU    | 32,04                 | PVC        | MA.BA. BILA |          |
| B20.2     | KOJPELNA | 3,74                  | KER.DLAŽBA | KER.OBKLAĐ  |          |
|           |          | 35,78                 |            |             |          |
| B21.1     | POKOU    | 35,21                 | PVC        | MA.BA. BILA |          |
| B21.2     | KOJPELNA | 3,74                  | KER.DLAŽBA | KER.OBKLAĐ  |          |
|           |          | 36,95                 |            |             |          |
| B22.1     | POKOU    | 21,51                 | PVC        | MA.BA. BILA |          |
| B22.2     | KOJPELNA | 4,70                  | KER.DLAŽBA | KER.OBKLAĐ  |          |
|           |          | 26,21                 |            |             |          |
| B23.1     | POKOU    | 17,40                 | PVC        | MA.BA. BILA |          |
| B23.2     | KOJPELNA | 6,08                  | KER.DLAŽBA | KER.OBKLAĐ  |          |
|           |          | 23,46                 |            |             |          |
| Σ         |          | 272,86                |            |             |          |

VÝPIS PŘEKLADŮ

| OZN.             | TYP PŘEKLAĐU                                  | DELKA/mm | 1.NP | 2.NP | 3.NP | CELKEM |
|------------------|-----------------------------------------------|----------|------|------|------|--------|
| a                | 1x Plochý keramický překlad š. 145mm          | 1250     | 3    | 3    | 5    | 11     |
| b                | 4x Nosný keramický překlad v. 238mm           | 2500     | 1    | 1    | 1    | 3      |
| i                | 4x Nosný keramický překlad v. 238mm           | 1250     | 2    | 2    | 5    | 9      |
| j                | 4x Nosný keramický překlad v. 238mm           | 1750     | 1    | 1    | 1    | 3      |
| k                | 6x Nosný keramický překlad v. 238mm           | 1750     | 1    | -    | -    | 1      |
| m                | 6x Nosný keramický překlad v. 238mm           | 2000     | 3    | -    | -    | 3      |
| n                | 6x Nosný keramický překlad v. 238mm           | 1000     | 1    | -    | -    | 1      |
| o                | 5x Nosný keramický překlad v. 238mm           | 2000     | 1    | -    | -    | 1      |
| p                | 4x Nosný keramický překlad v. 238mm           | 2000     | 2    | 8    | -    | 10     |
| q                | 4x Nosný keramický překlad v. 238mm           | 1000     | 1    | 2    | -    | 3      |
| r                | 3x Nosný keramický překlad v. 238mm           | 1500     | 1    | 1    | -    | 2      |
| u                | 4x Nosný keramický překlad v. 238mm           | 3250     | -    | 1    | 1    | 2      |
| v                | Zdřezákový překlad spřázaný s věskem 300x50mm | -        | -    | -    | 27   | 27     |
| OCELOVÉ PŘEKLAĐY |                                               |          |      |      |      |        |
| P01              | 4x vřeskový profil I-140                      | 2400     | 13   | 13   |      | 26     |
| P02              | 4x vřeskový profil I-500                      | 4050     | 2    | -    |      | 2      |
| P03              | 4x vřeskový profil I-160                      | 2000     | 4    | 7    |      | 11     |


LEGENDA MATERIÁLŮ

|  |                                               |  |                                                              |
|--|-----------------------------------------------|--|--------------------------------------------------------------|
|  | Dřevěná deska s keramickými brošurami (A.1.1) |  | Betonový povrch                                              |
|  | Vlnitá deska s keramickými brošurami (A.1.1)  |  | Zateplení                                                    |
|  | Vlnitá deska s keramickými brošurami (A.1.1)  |  | SOK příčka                                                   |
|  | Zateplení s keramickými brošurami (A.1.1)     |  | Komínový systém vlnitá deska s keramickými brošurami (A.1.1) |
|  | Zateplení s keramickými brošurami (A.1.1)     |  | Zemní povrch                                                 |
|  | Zateplení s keramickými brošurami (A.1.1)     |  | Zateplení s keramickými brošurami (A.1.1)                    |

POZNÁMKA

- Vypouštění dvířek v. zateplení a luter nař. nadokřevním překladem a zateplením celého otvoru
- Odstřelení stěny keramickými brošurami a luter nad ním. Nahrazení novým překladem do nové podlahy a dostředí otvoru nad novým překladem
- Ve stěně budovy provedeny dířky a prostory pro vedení kanalizačních, vodovodních a výtahových novotů dle provedení projektu jednotlivých protoků. Všechny dířky a prostory budou po osazení vedení doženy a provedeny v. požární odolností keramickými brošurami prostory ušetřeny požární těsností provedení.
- Ve všech místnostech s novou náhlavní vlnou z PVC bude po obvodu podlahy v stěně proveden odřez z PVC výšky 50mm
- Na všechny stěny a stropy v místnostech bude nanesena nová štuková omítka s malbou, v výhledu stropů s SOK podlahy.
- Na stávajícím schodišti bude odstraněna náhlavní vlna. Poř. budovy stupně vyrovnání cementovou stěhou a později novou podlahou keramickými brošurami z PVC s ochranným profilem na hrane schodu.

Tato dokumentace slouží pro zadávací řízení. Všechny detaily a návrhové části musí být doloženy v dalším stupni.

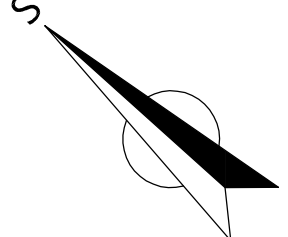

|                                                                 |                                  |
|-----------------------------------------------------------------|----------------------------------|
| Výklad: 446 B, j. 23 PB – KODUS Veselí nad Moravou              | Datum: únor 2016                 |
| Objekt: D.1.1. Budova CD                                        | Verze: 1-50                      |
| Číslo: D.1.1.0.1.1. Zateplení a zateplení keramickými brošurami | Číslo výkresu: D.1.1.10          |
| Půdorys 3NP                                                     |                                  |
| Stupně: D25                                                     | Indice: Číslo parčí              |
| Architekt: Zateplení keramickými brošurami                      | Výkon: Kážděnová 64, 620 00 Brno |
| Ing. arch. M. Věsítková, Ing. arch. P. Věsítková                | e-mail: info@eglin.cz            |
| Tel. +420 775 666 788                                           | Tel. +420 775 666 788            |