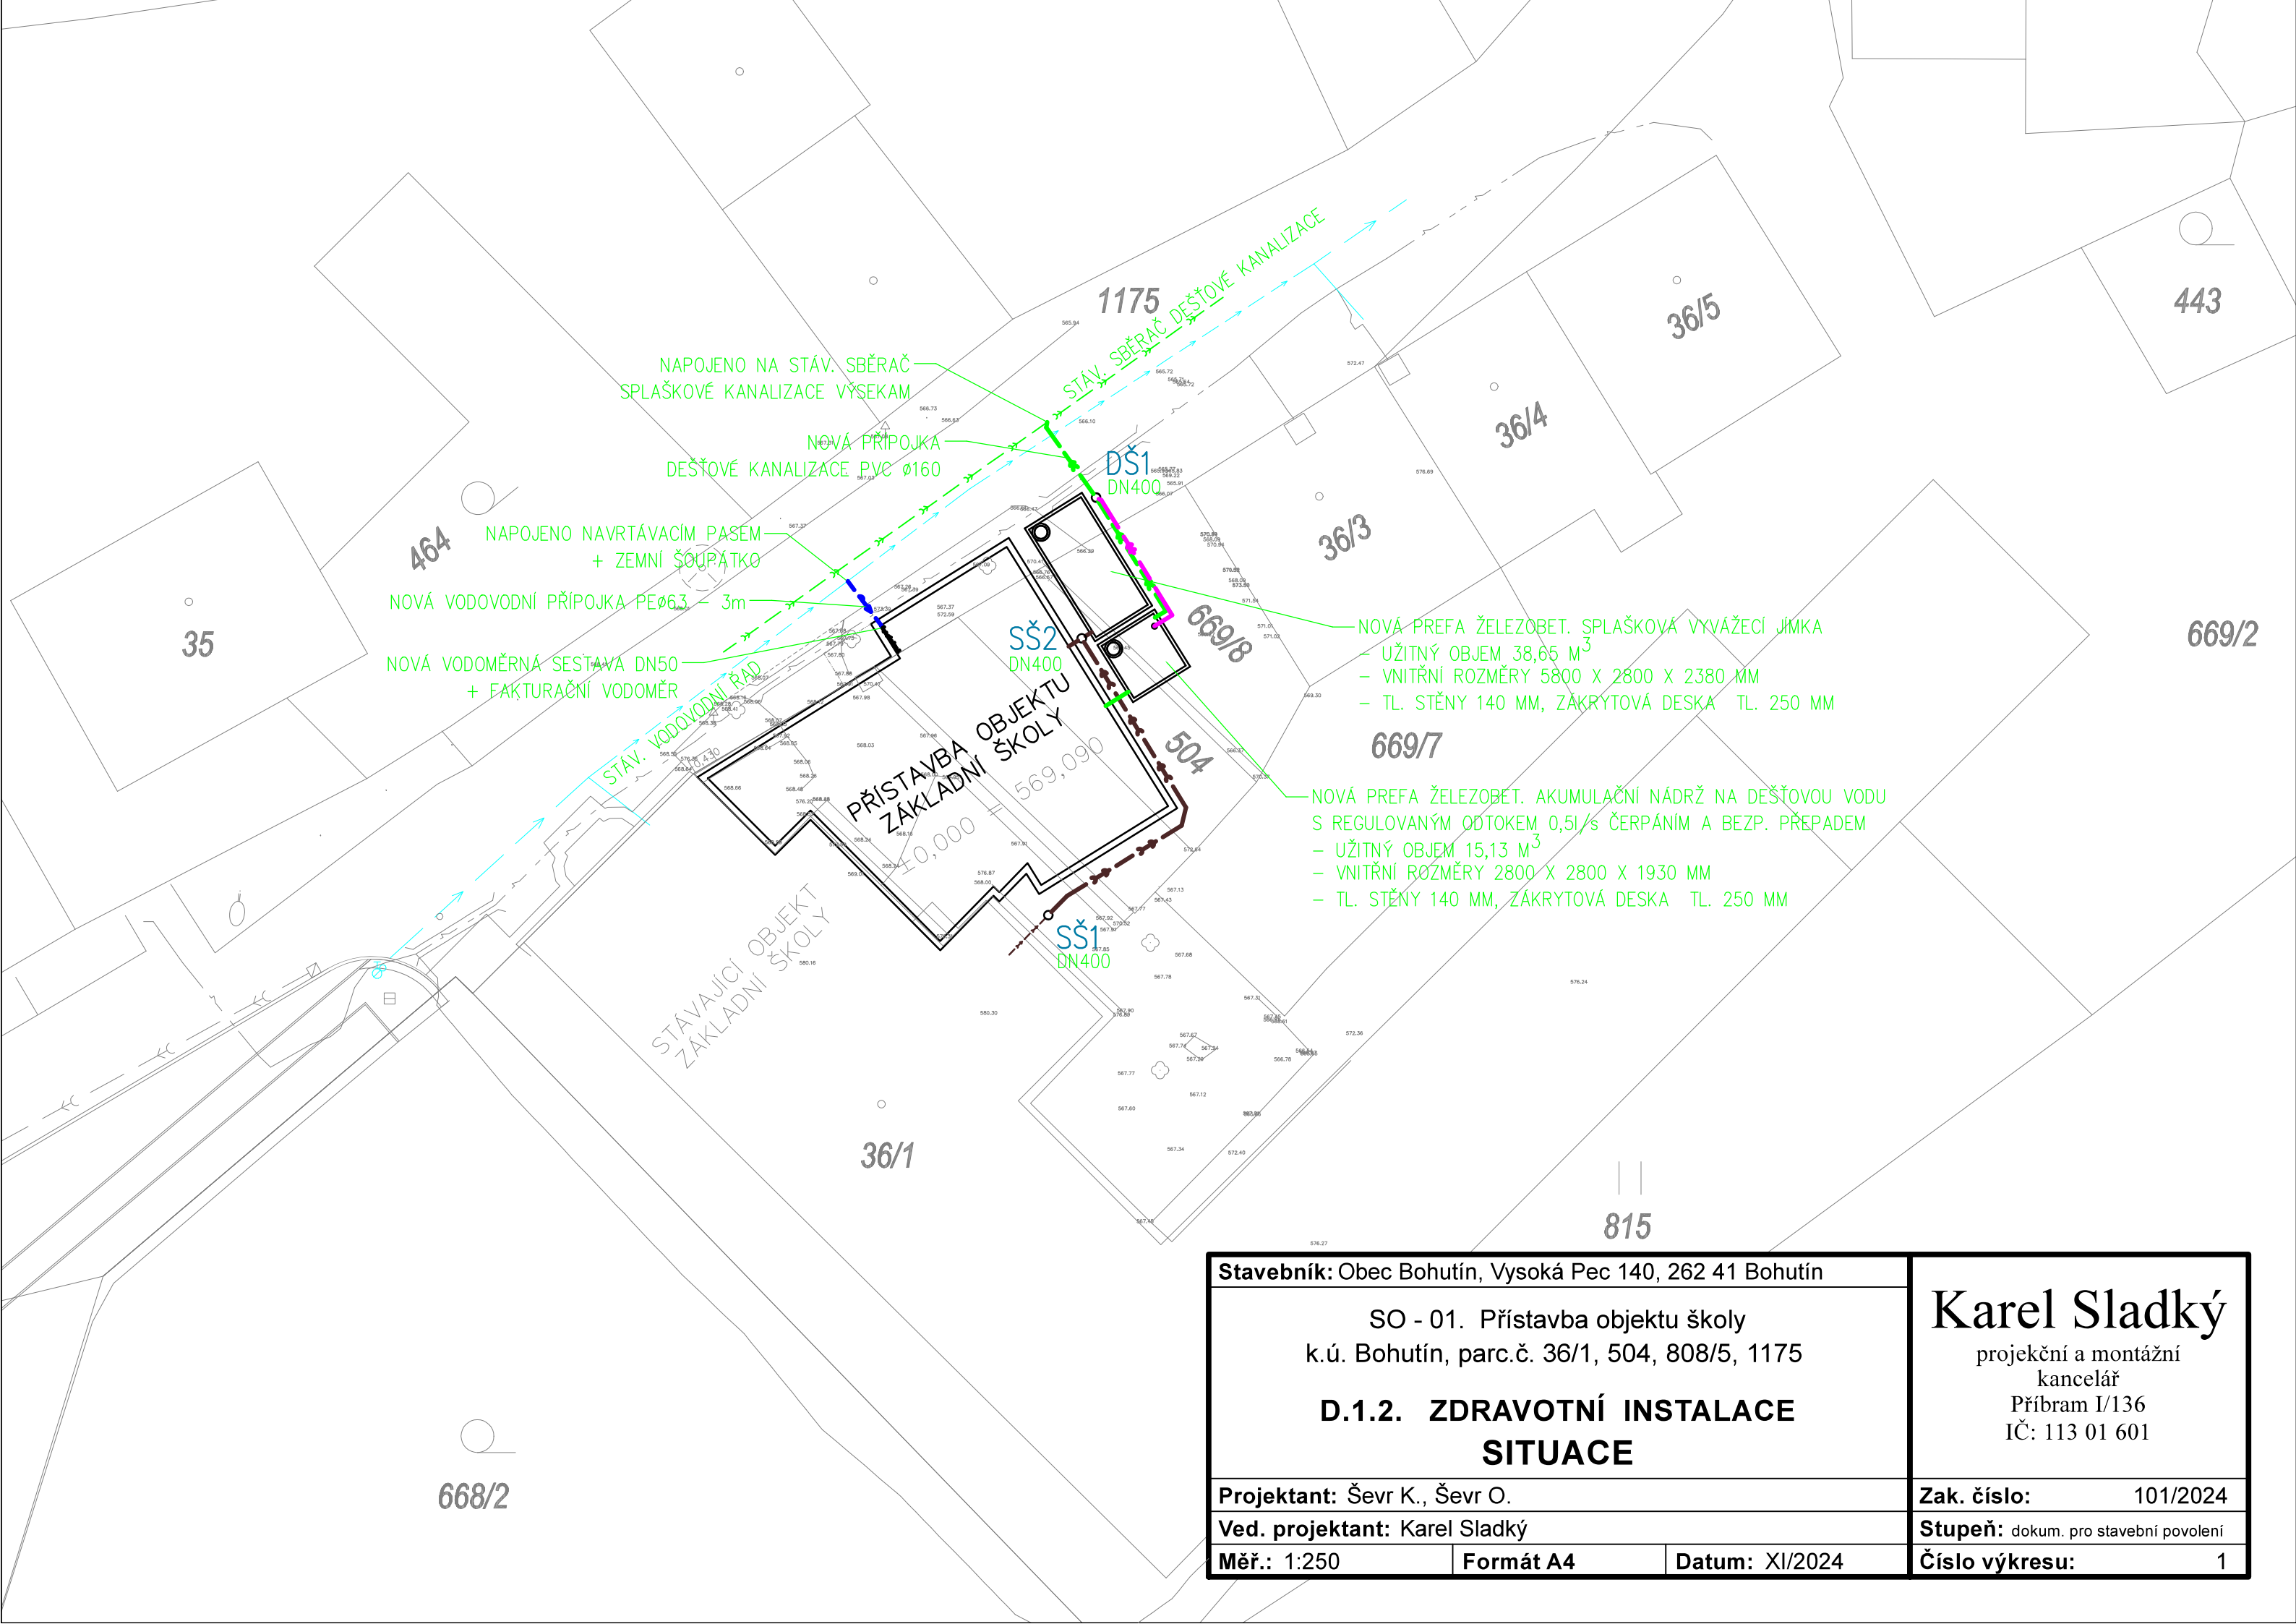

Stavebník: Obec Bohutín, Vysoká Pec 140, 262 41 Bohutín		Karel Sladký projekční a montážní kancelář Příbram I/136 IČ: 113 01 601
SO - 01. Přístavba objektu školy k.ú. Bohutín, parc.č. 36/1, 504, 808/5, 1175 **D.1.2. ZDRAVOTNÍ INSTALACE** **SITUACE**		
Projektant: Ševr K., Ševr O.		**Zak. číslo:** 101/2024
Ved. projektant: Karel Sladký		**Stupeň:** dokum. pro stavební povolení
Měř.: 1:250	**Formát A4** **Datum:** XI/2024	**Číslo výkresu:** 1