


půdorys základů

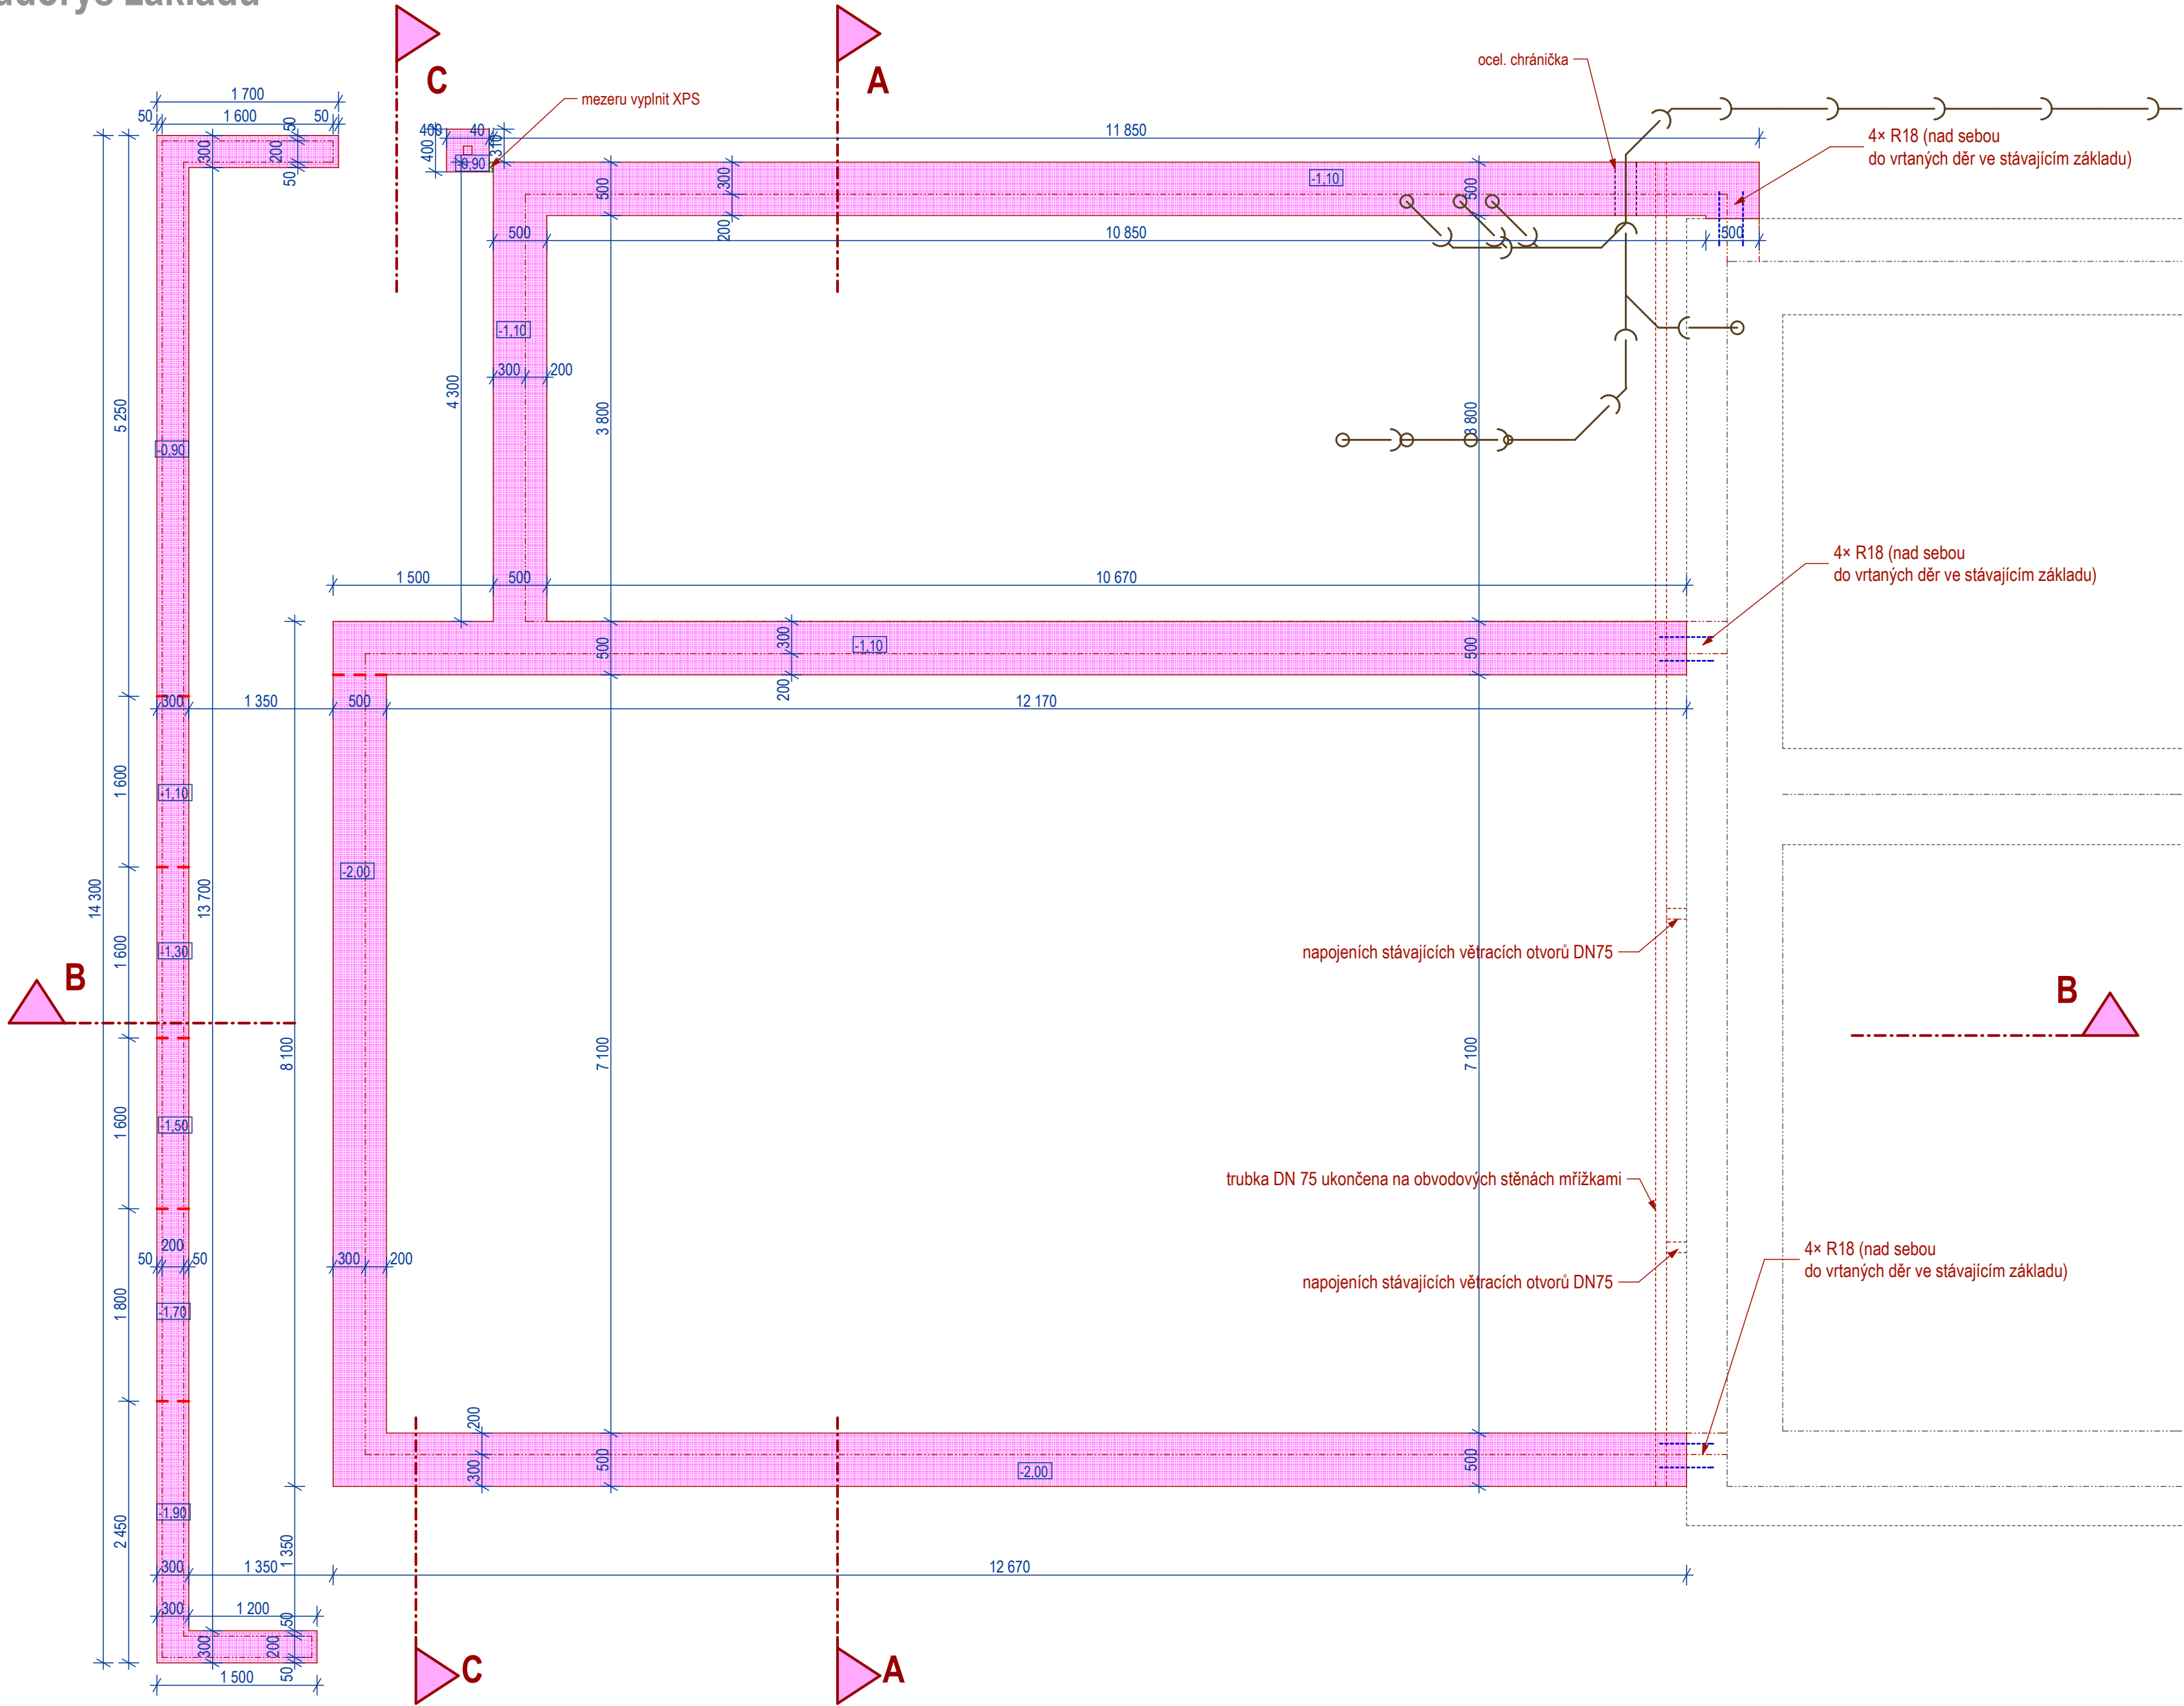

- Pozn:
- lokální výškový systém viz výkres situace
 - podkladní betonová deska: beton C16/20 (B-20), základové pasy: beton C16/C20 (B-20) nebo nad úroveň terénu betonové tvárnice ztraceného bednění opatřené svislou i vodorovnou výztuží
 - před betonáží základů se do vykopaných rýh položí zemnicí pásek FeZu 32/4 MM včetně vývodů nad terén
 - minimální hloubka základu je 1000 mm pod U.T. a zároveň 1000 mm pod rostlý terén po sejmutí ornice.
 - před betonáží základových pasů bude základová spára vyčištěna od případných nečistot
 - pod podkladní betonovou deskou zhutnit štěrkopískový podsyp min. tl. 100 mm frakce 0-32 mm
 - podsypy nutno hutnit na 0,25 Mpa
 - minimální hloubku středních pasů možno udělat 600 mm pod R.T. (v případě že základová spára přezimuje první zimu ve vytápěné místnosti - jinak nutná výška stejná jako u obvodových stěn)
 - před betonáží budou provedeny veškeré prostupy v základech dle výkresu ZTI (kanalizace, voda), elektro (chránička). Zároveň bude zajištěna plynotěsnost potrubí
 - v základové desce Kari sít' 6/100/100 v celé ploše v dolní polovině, v horní polovině u vnějších stěn v šíři 1m, u vnitřní nosné stěny 1m z obou stran
 - základové pasy obvodových stěn budou zvenku zatepleny extrudovaným polystyrenem tl.150mm
 - skladby konstrukcí viz výkresy řezů

kedDesign VYPRACOVAL		Ing. arch. Lukáš Krekán	
ARCHITEKTURA INTERIER DESIGN		ING. ARCH. LUKÁŠ KREKÁN, AUTORIZOVANÝ ARCHITEKT	
INVESTOR		STUPEŇ PD	
Obec Olbramice, Prostorná 132, Olbramice, 742 83 Klimkovice		DPS	
PŘÍSTAVBA ZŠ A MŠ OLBRAMICE		MÍSTO	
		Olbramice	
		STAVEBNÍ ÚŘAD	
Olbramice, parc.č. 294, 297		Bilovec	
		DATUM	
		10.05.2018	
půdorys základů		MĚŘÍTKO	
		1:75	
		ČÍSLO VÝKRESU	
D1.1-04			