



- LEGENDA MATERIÁLŮ:**
- Síťovláci cihelné zdivo plně
 - přičky z dutých cihel dvoudířových
 - Síťovláci kamenné zdivo ze žuly,
 - světlé provozované řadkové zdivo
 - Bourané konstrukce

ŘEZ 1-1

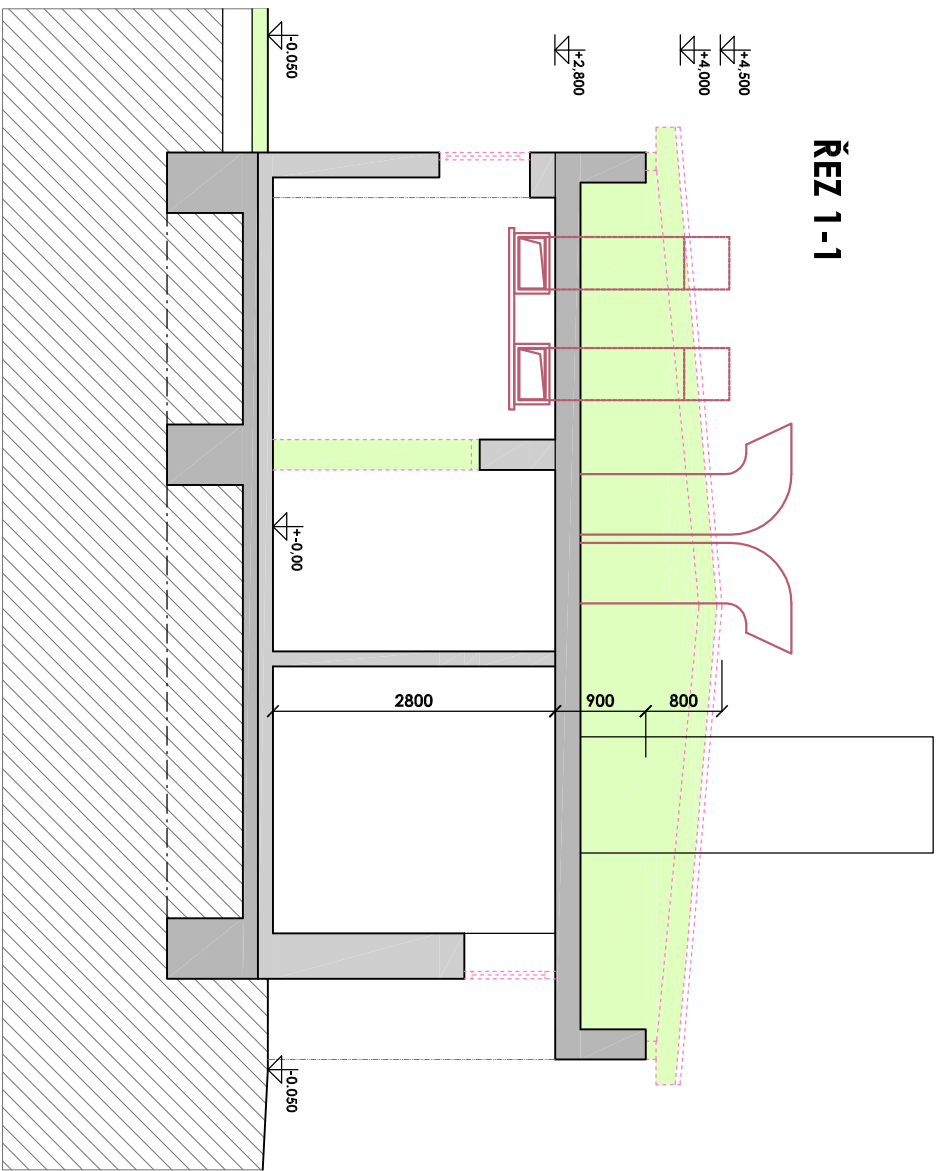

ZAHRADNICTV

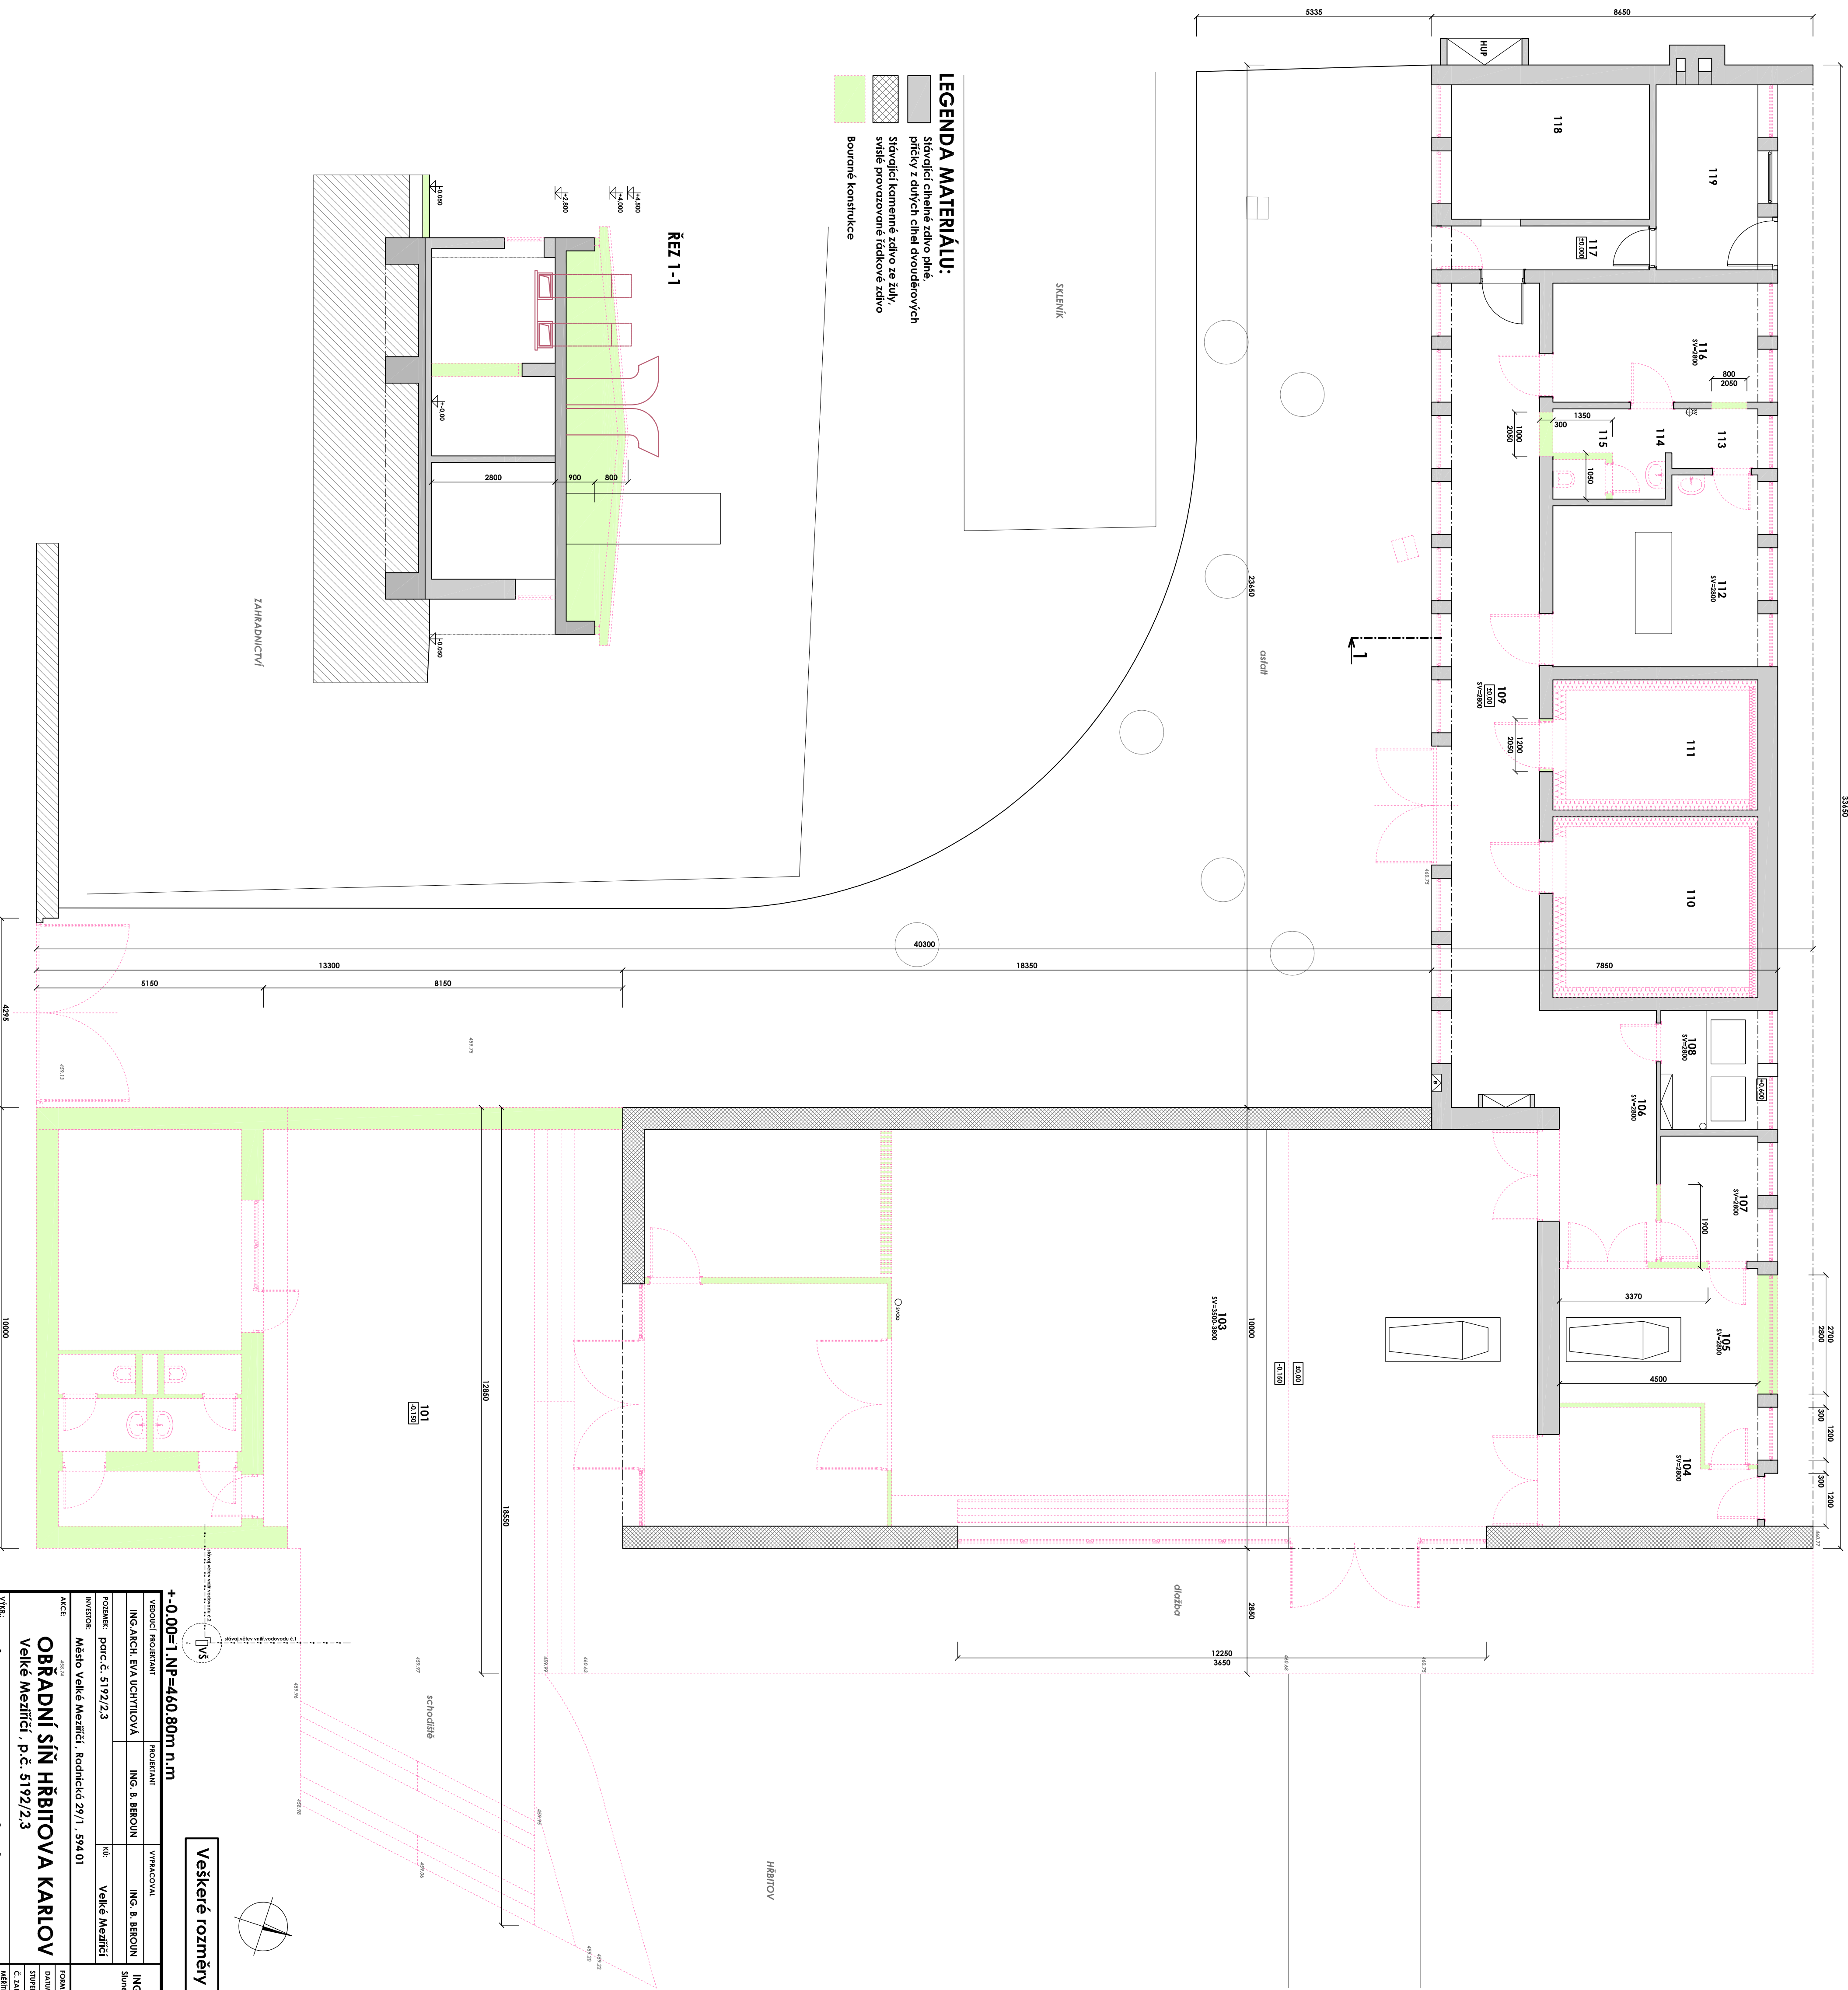

+0.00=1.NP=460.80m n.m

ZP = 618.60m2

Veškeré rozměry ověřit na stavbě!

VÝROBCE PROJEKTANT		PROJEKTANT		VÝKONOVATEL	
ING. ALOIS E. VA. UCHYTILIOVÁ		ING. B. BEROUN		ING. ALOIS E. VA. UCHYTILIOVÁ	
PROJEKT: P.Č. 5192/2.3		K.Č.:		ING. ALOIS E. VA. UCHYTILIOVÁ	
INVESTOR: Město Velké Meziříčí, Rodnická 29/1, 594 01		Velké Meziříčí		Soutěžní projekt, P.Č. 5192/2.3	
AKCE:		FORMÁT:		TEL: 608 519 730	
OBRADNÍ SÍŇ HŘBITOVA KARLOV		8 A4		TEL: 608 519 730	
Velké Meziříčí, p.č. 5192/2.3		DATUM:		06 / 2019	
VÝK.:		STŘED:		DŠP	
Půdorys 1.NP - bourací práce		C. ZAKÁZKY		15 / 2019	
		MĚŘENÍ		C. VÝKRES	
				1:75	
				D.1.1.2.	