


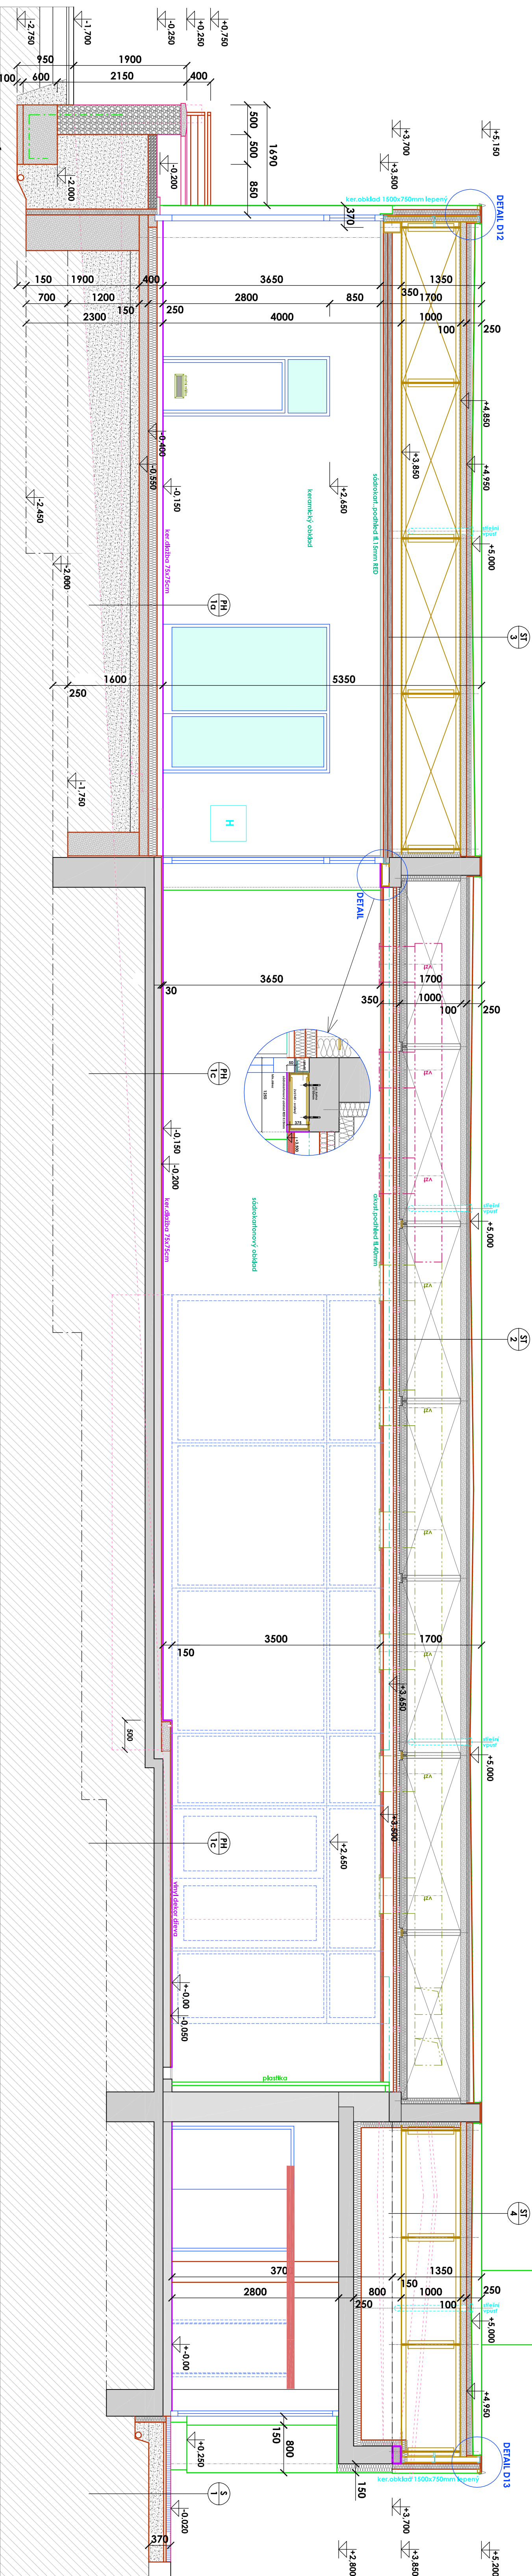


































































































































ŘEZ A-A




LEGENDA MATERIALU:


SKŁADBY PODŁAH A KONSTRUKCJI:

- [illegible]


ŘEZ D-D

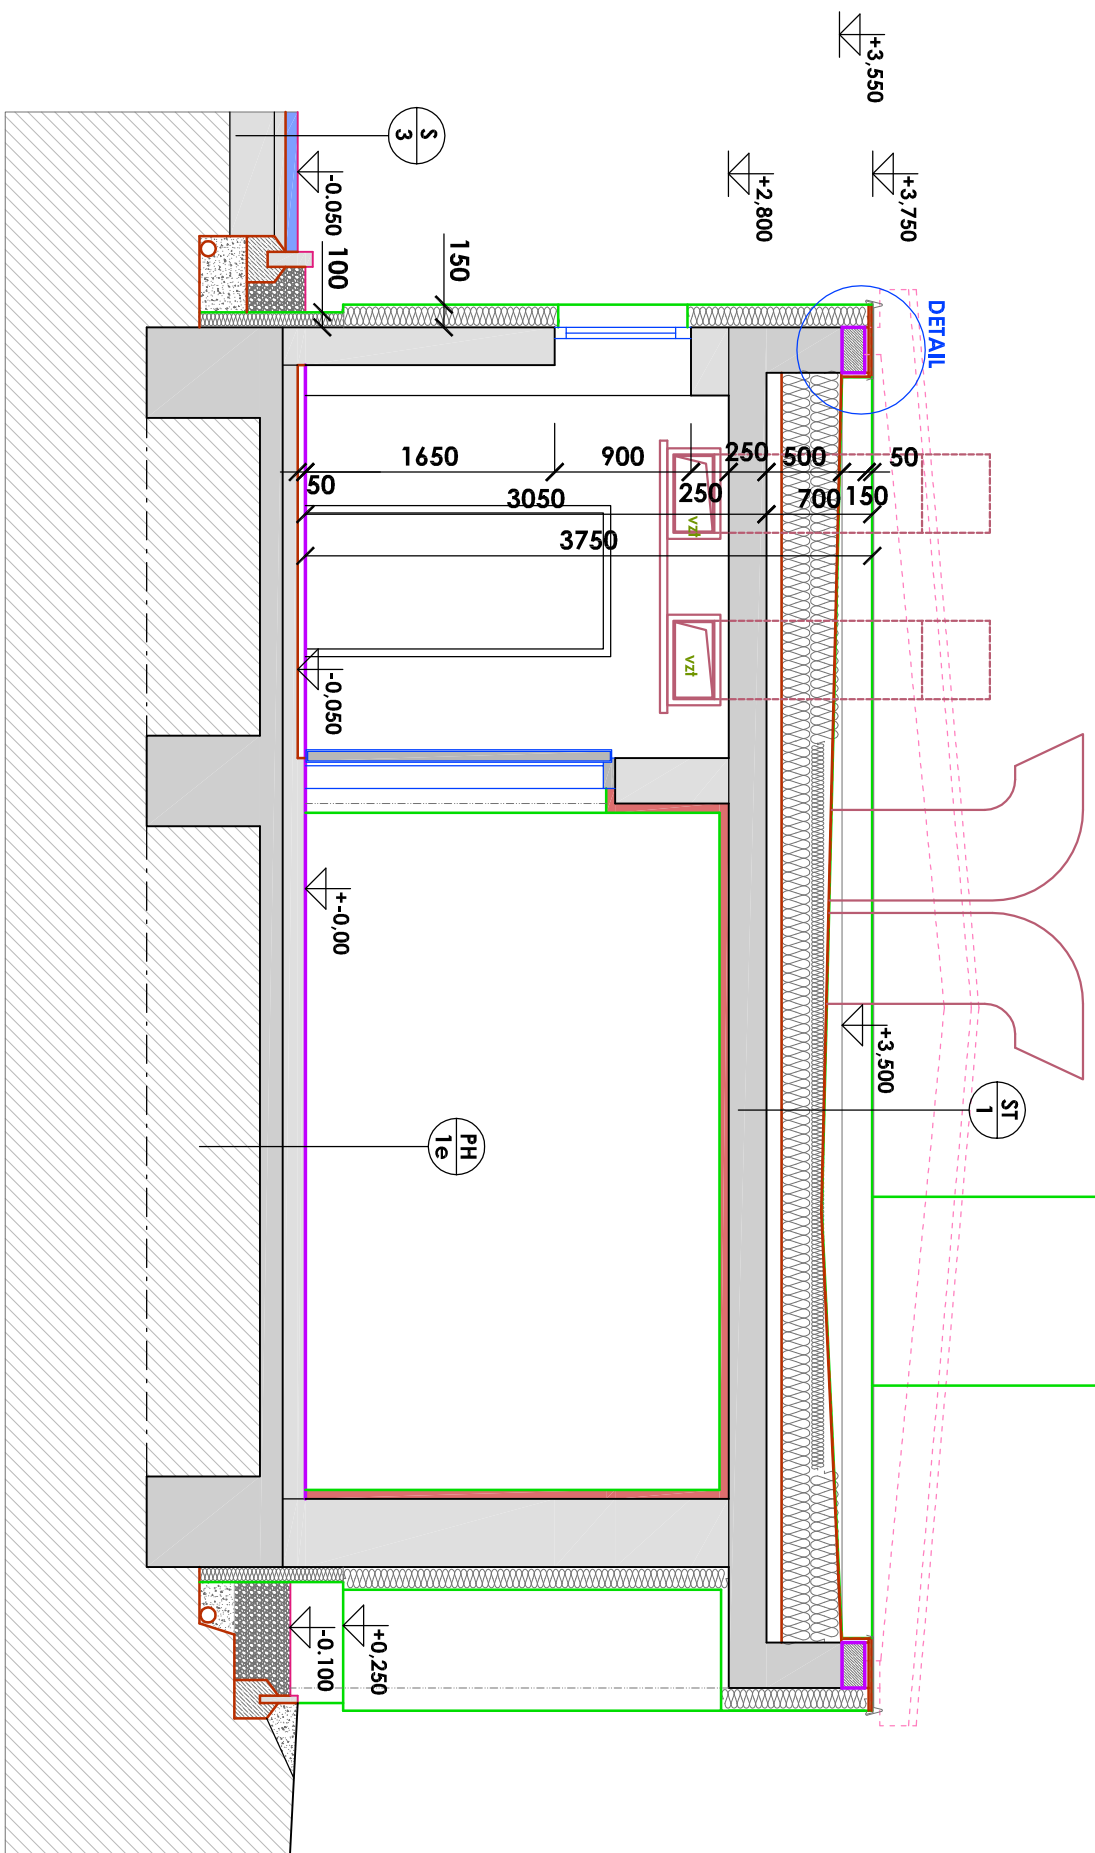

LEGENDA MATERIÁLU:

- [illegible]

ŘEZ E-E

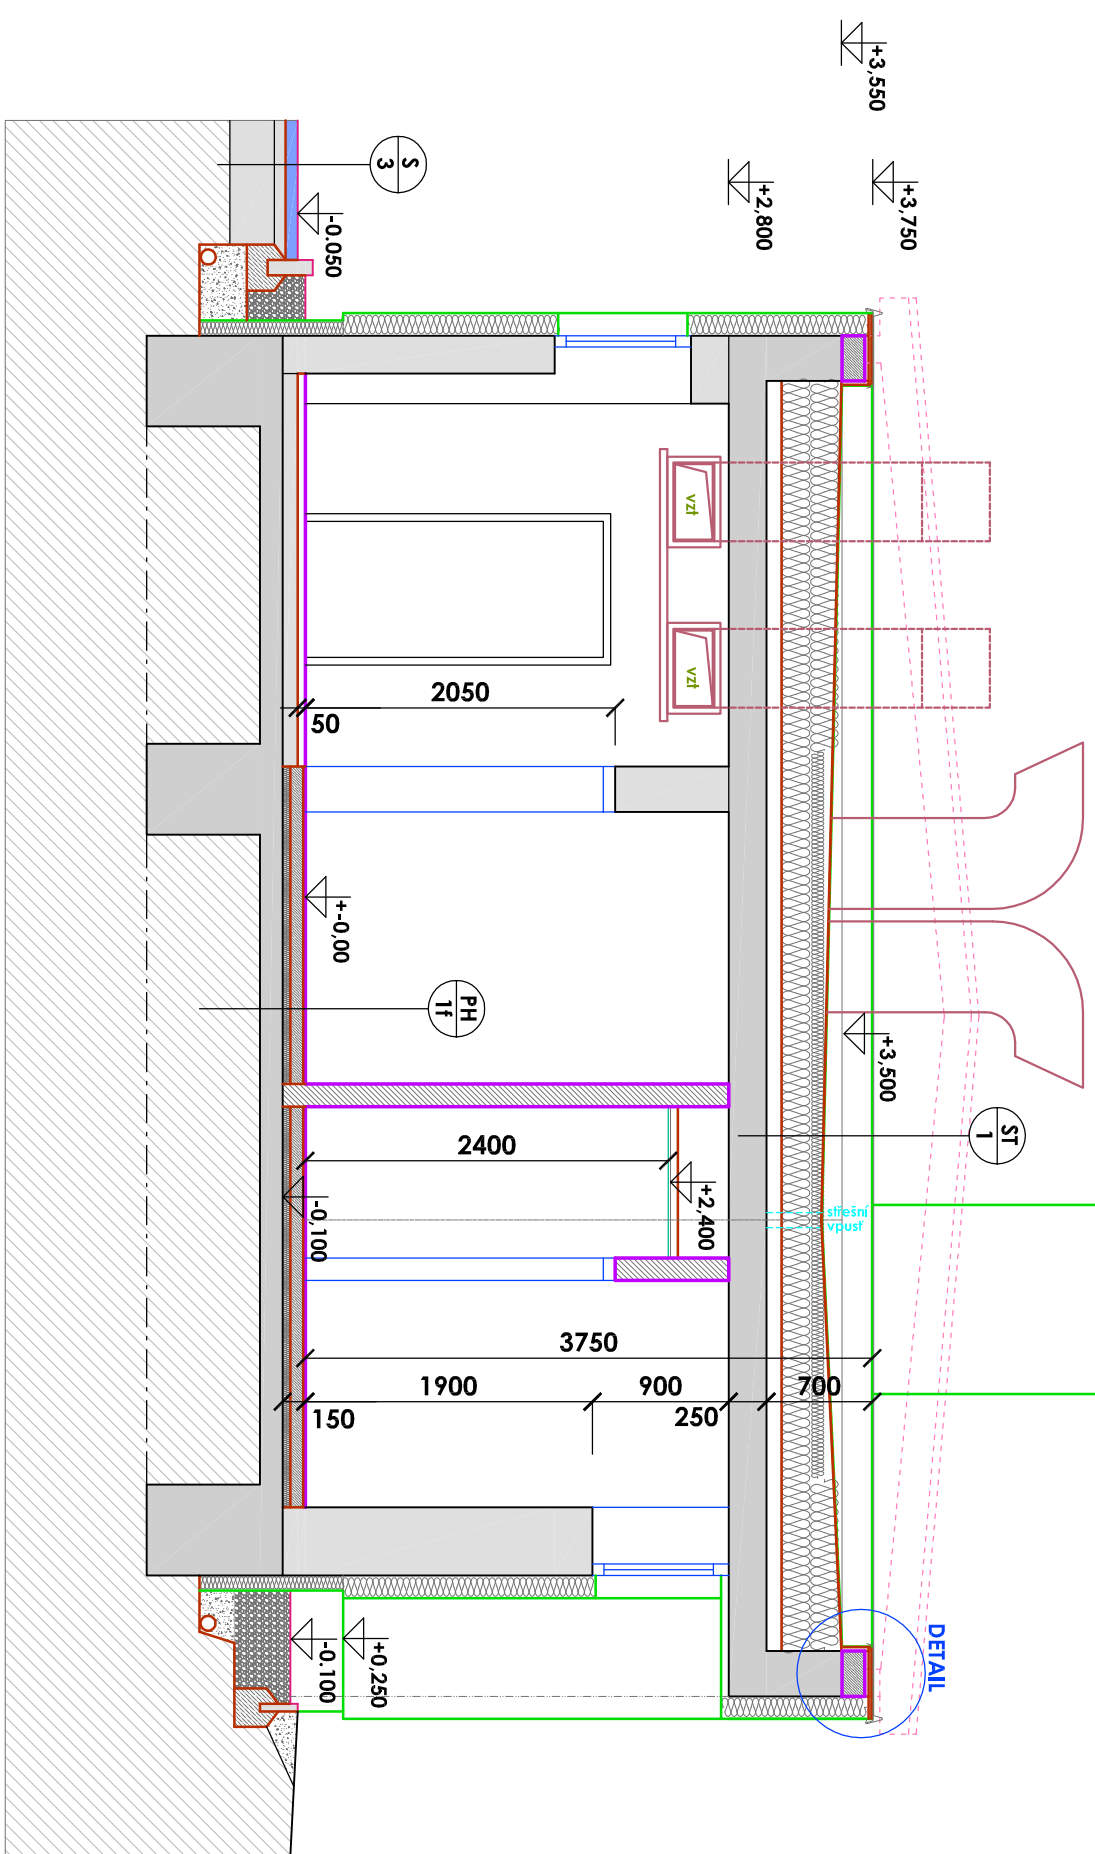

Veškeré rozměry ověřit na stavbě!

INGARCH EVA UCHTIOVÁ	ING. R. BEŘOUN	ING. R. BEŘOUN
POZEMKY	16	Velké Meziříčí
POZEMKY	pouč. č. 519/2,3	
INVESTOR	Město Velké Meziříčí, Rodnická 29/1, 594 01	
AGC		
OBŘADNÍ SÍN HŘBITOVA KARLOV Velké Meziříčí, p.č. 519/2,3		
VÝTEL	Řez A-A	
FORMÁT	5 A4	INGARCH EVA UCHTIOVÁ Shroměná 398/5, 594 01 Velké Meziříčí IČO 24 74 035 TEL. 602 917 730
DATA	04 / 2019	
STRANA	DES	
Č. ZAKÁZKY	15 / 2019	
Č. VÝKRESU		
MĚŘÍTKO	1:50	D1.1.5

Veškeré rozměry ověřit na stavbě!