



LEGENDA MÍSTNOSTÍ:		
ČN	POPS	PLOCHA
1.01	VESTIBUL - FOAYER	62,54
1.02	MÍSTNOST PRO ZEMĚLÉ	17,35
1.03	OBŘADNÍ SÍŇ	183,75
1.04	ČEKÁRNA POŽITÍNAJ	13,85
1.05	VÝSTAV RAKEV	13,05
1.06	CHODBA	13,46
1.07	OBŘADNÍK	5,90
1.08	KOMPRESOR	6,02
1.09	MANIPULAČNÍ CHODBA	45,28
1.10	MRAŽÍRNA	19,07
1.11	CHLADÍRNA	13,78
1.12	ÚPRAVNA	18,17
1.13	WC PŘEDSÍŇ	2,25
1.14	WC	1,94
1.15	PŘEVLEKÁRNA	3,49
1.16	KANCELÁŘ HROBNÍK	12,60
1.17	CHODBA	5,11
1.18	KOTELNA	14,30
1.19	SKLAD	10,33
1.20	CHODBA	5,44
1.21	WC IMOBILNÍ	3,87
1.22	ÚKLIDOVÁ KOMORA	5,20
1.23	WC ŽENY	2,16
1.24	KIOZET	1,53
1.25	KIOZET	1,56
1.26	WC MUŽI	2,04
1.27	PISOIR	1,53

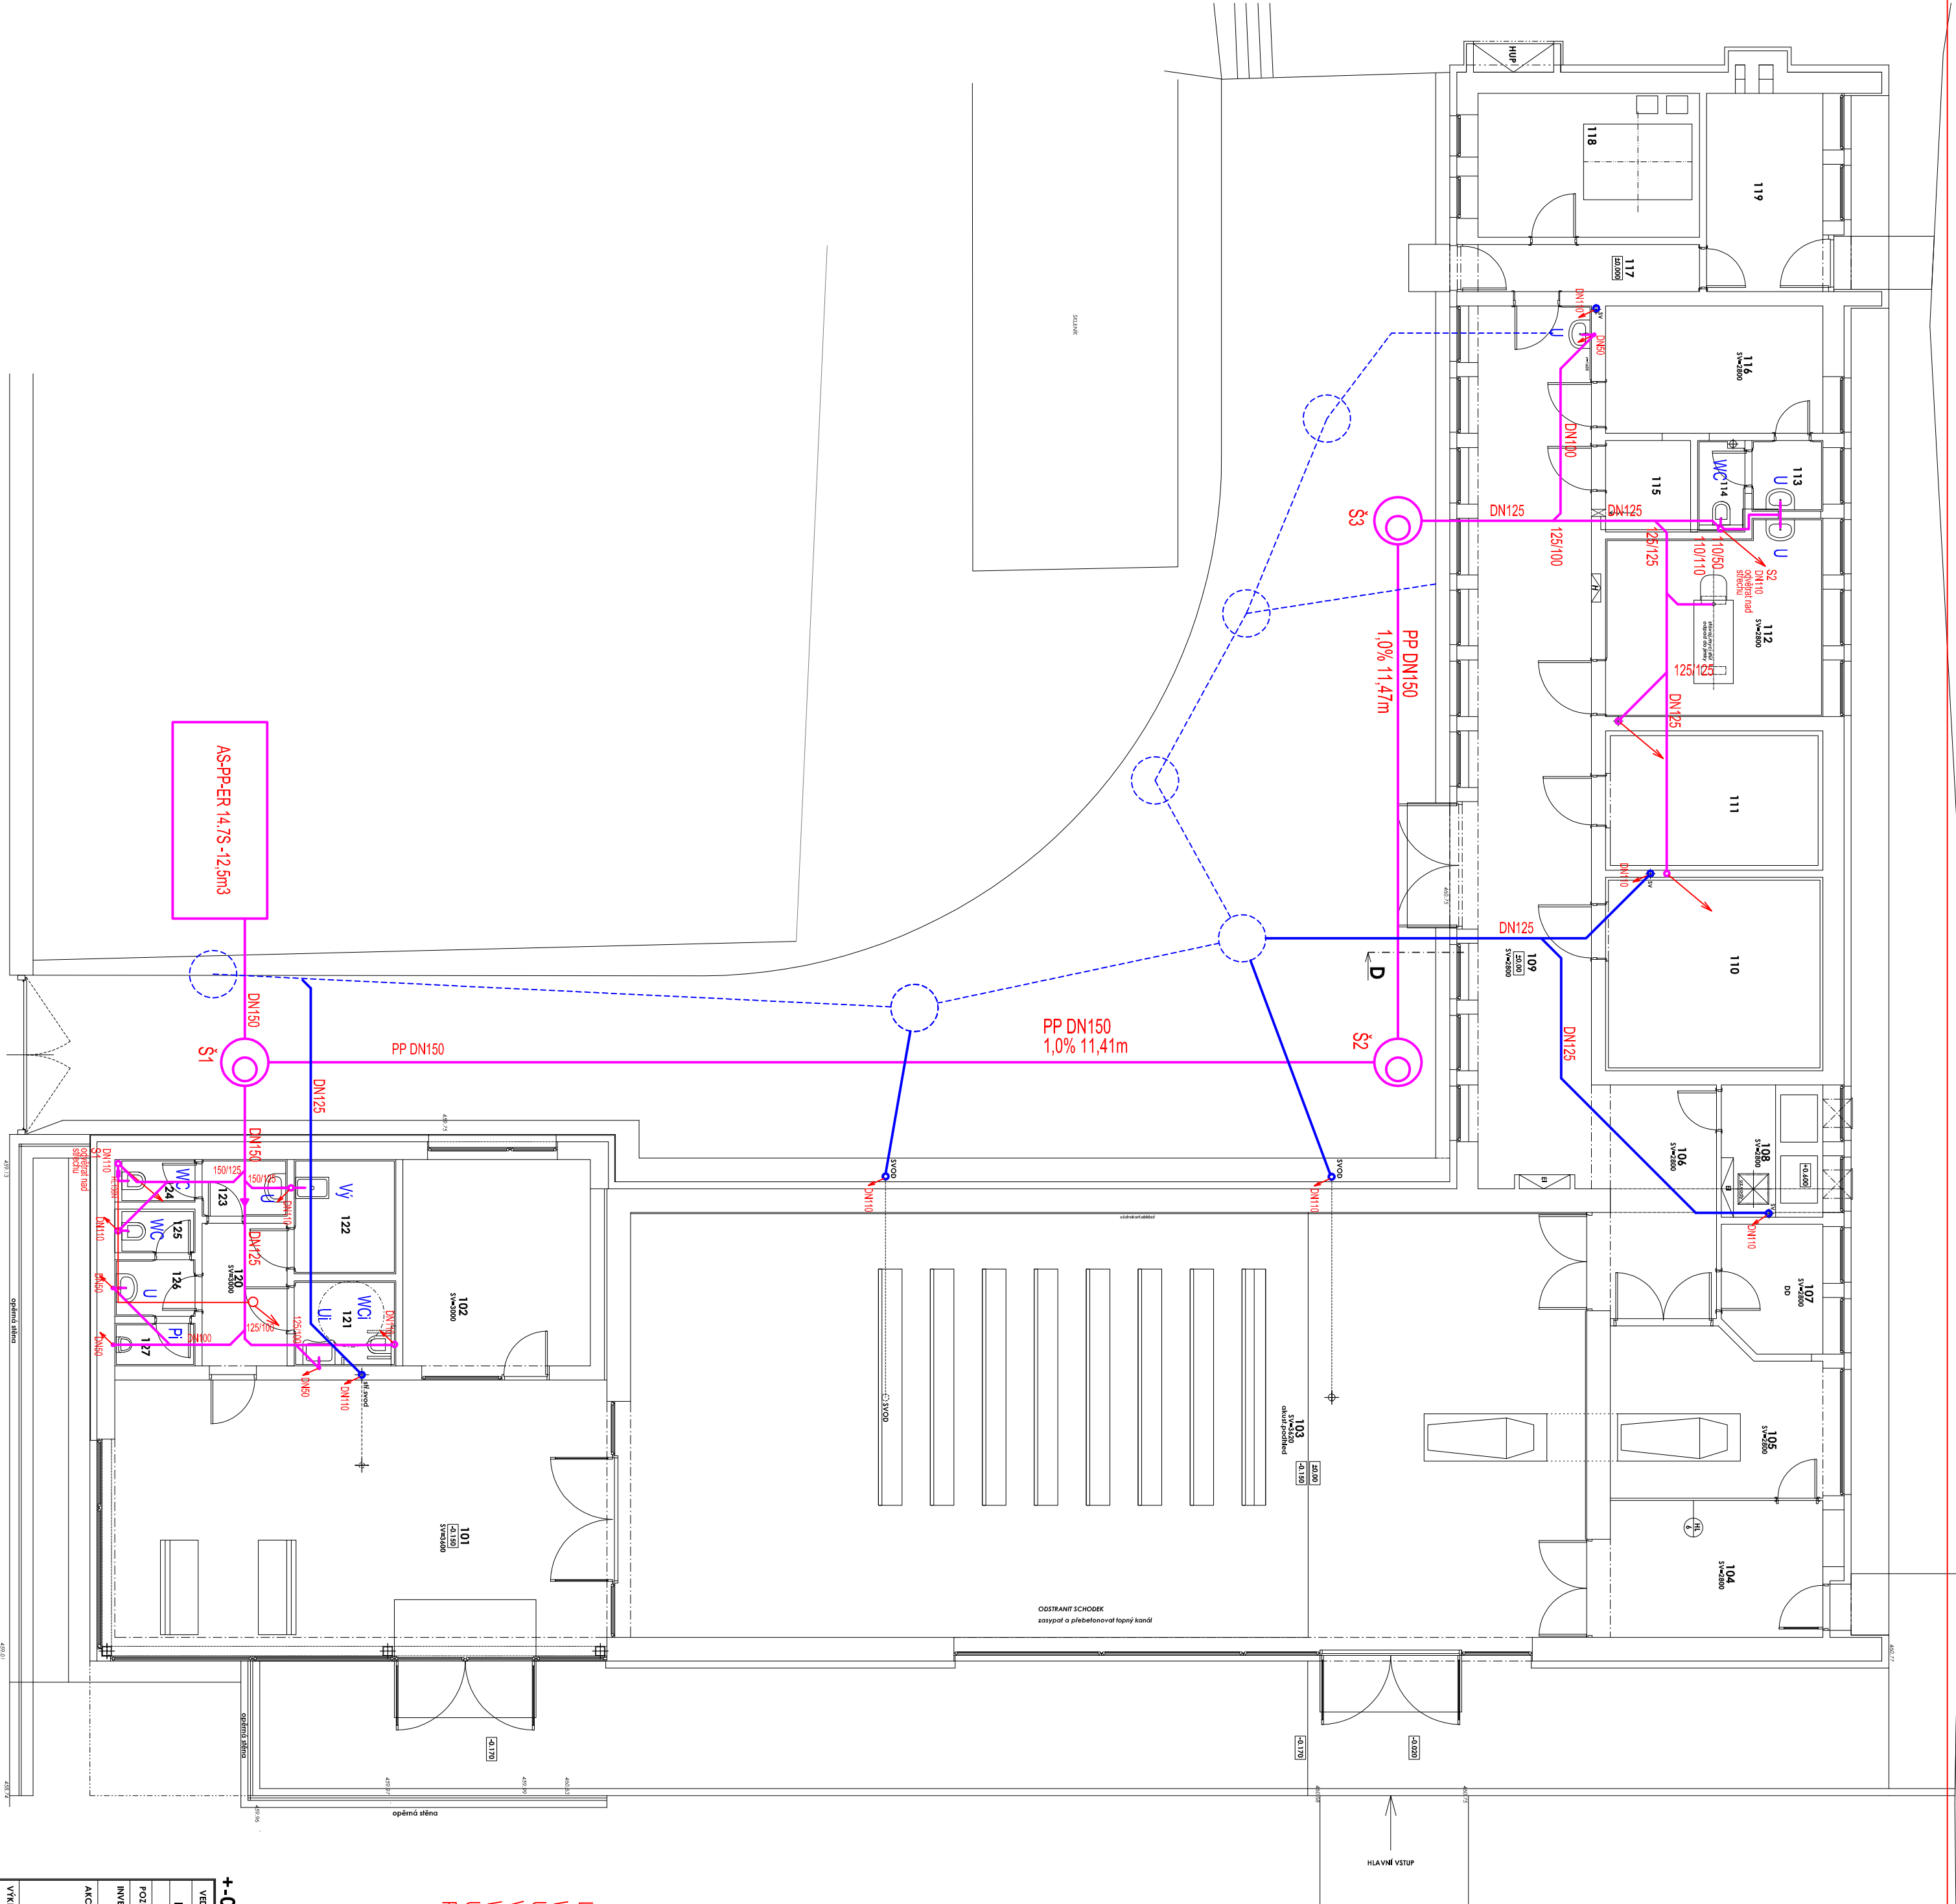

LEGENDA:
WC WC ZÁVĚSNÉ, MONT.PRŮVEX, HORNÍ HRANA 410MM, PŘÍPOJENÍ 110
U UMÝVADLO KERAMICKÉ, HORNÍ HRANA 850MM, ZAPACH.UZAV. DN40
VÝ VÝLETKA ZÁVĚSNÁ VČ. MONT. PRŮVEX, PŘÍPOJENÍ DN50
WC: WC ZÁVĚSNÉ INVALIDNÍ, HORNÍ HRANA 460MM
U: UMÝVADLO INVALIDNÍ, H.H. 800MM NAD PDL, SIFON DN40
P: KERAMICKÝ PISOAR PRO S AUTOMATICKÝM SPLACHOVACÍM
ZAŘÍZENÍM PRO BEZDOTYKOVÉ OVLÁDÁNÍ

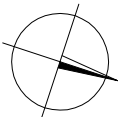

Veškeré rozměry ověřit na stavbě!

+0.00=1.NP=460.80m n.m			ZP = 618.60m2	
VÝBUDU PROJEKTOVÁ		VÝKONOVATEL	ING.ARCH. EVA UCHYTILOVÁ	
ING.ARCH. EVA UCHYTILOVÁ	PROJEKTOVÁ	ING. B. BEROUJN	Sluneční 2095/5, 594 01 Velké Meziříčí	
POZEMEK	POZ.C.Č. 5192/2.3	KČ	Velké Meziříčí	
INVESTOR			Město Velké Meziříčí, Rodnická 29/1, 594 01	
ARCH			FORMÁT	A2
OBŘADNÍ SÍŇ HŘBITOVA KARLOV Velké Meziříčí, p.č. 5192/2.3			DATA	06 / 2019
			STUPNĚ	DSF
			C. ZAKÁZKY	15 / 2019
VÝKEL: Půdorys 1.NP - kanalizace			MĚRÍTKO	1:100
			C. VÝKRESU	D.1.4.1.