
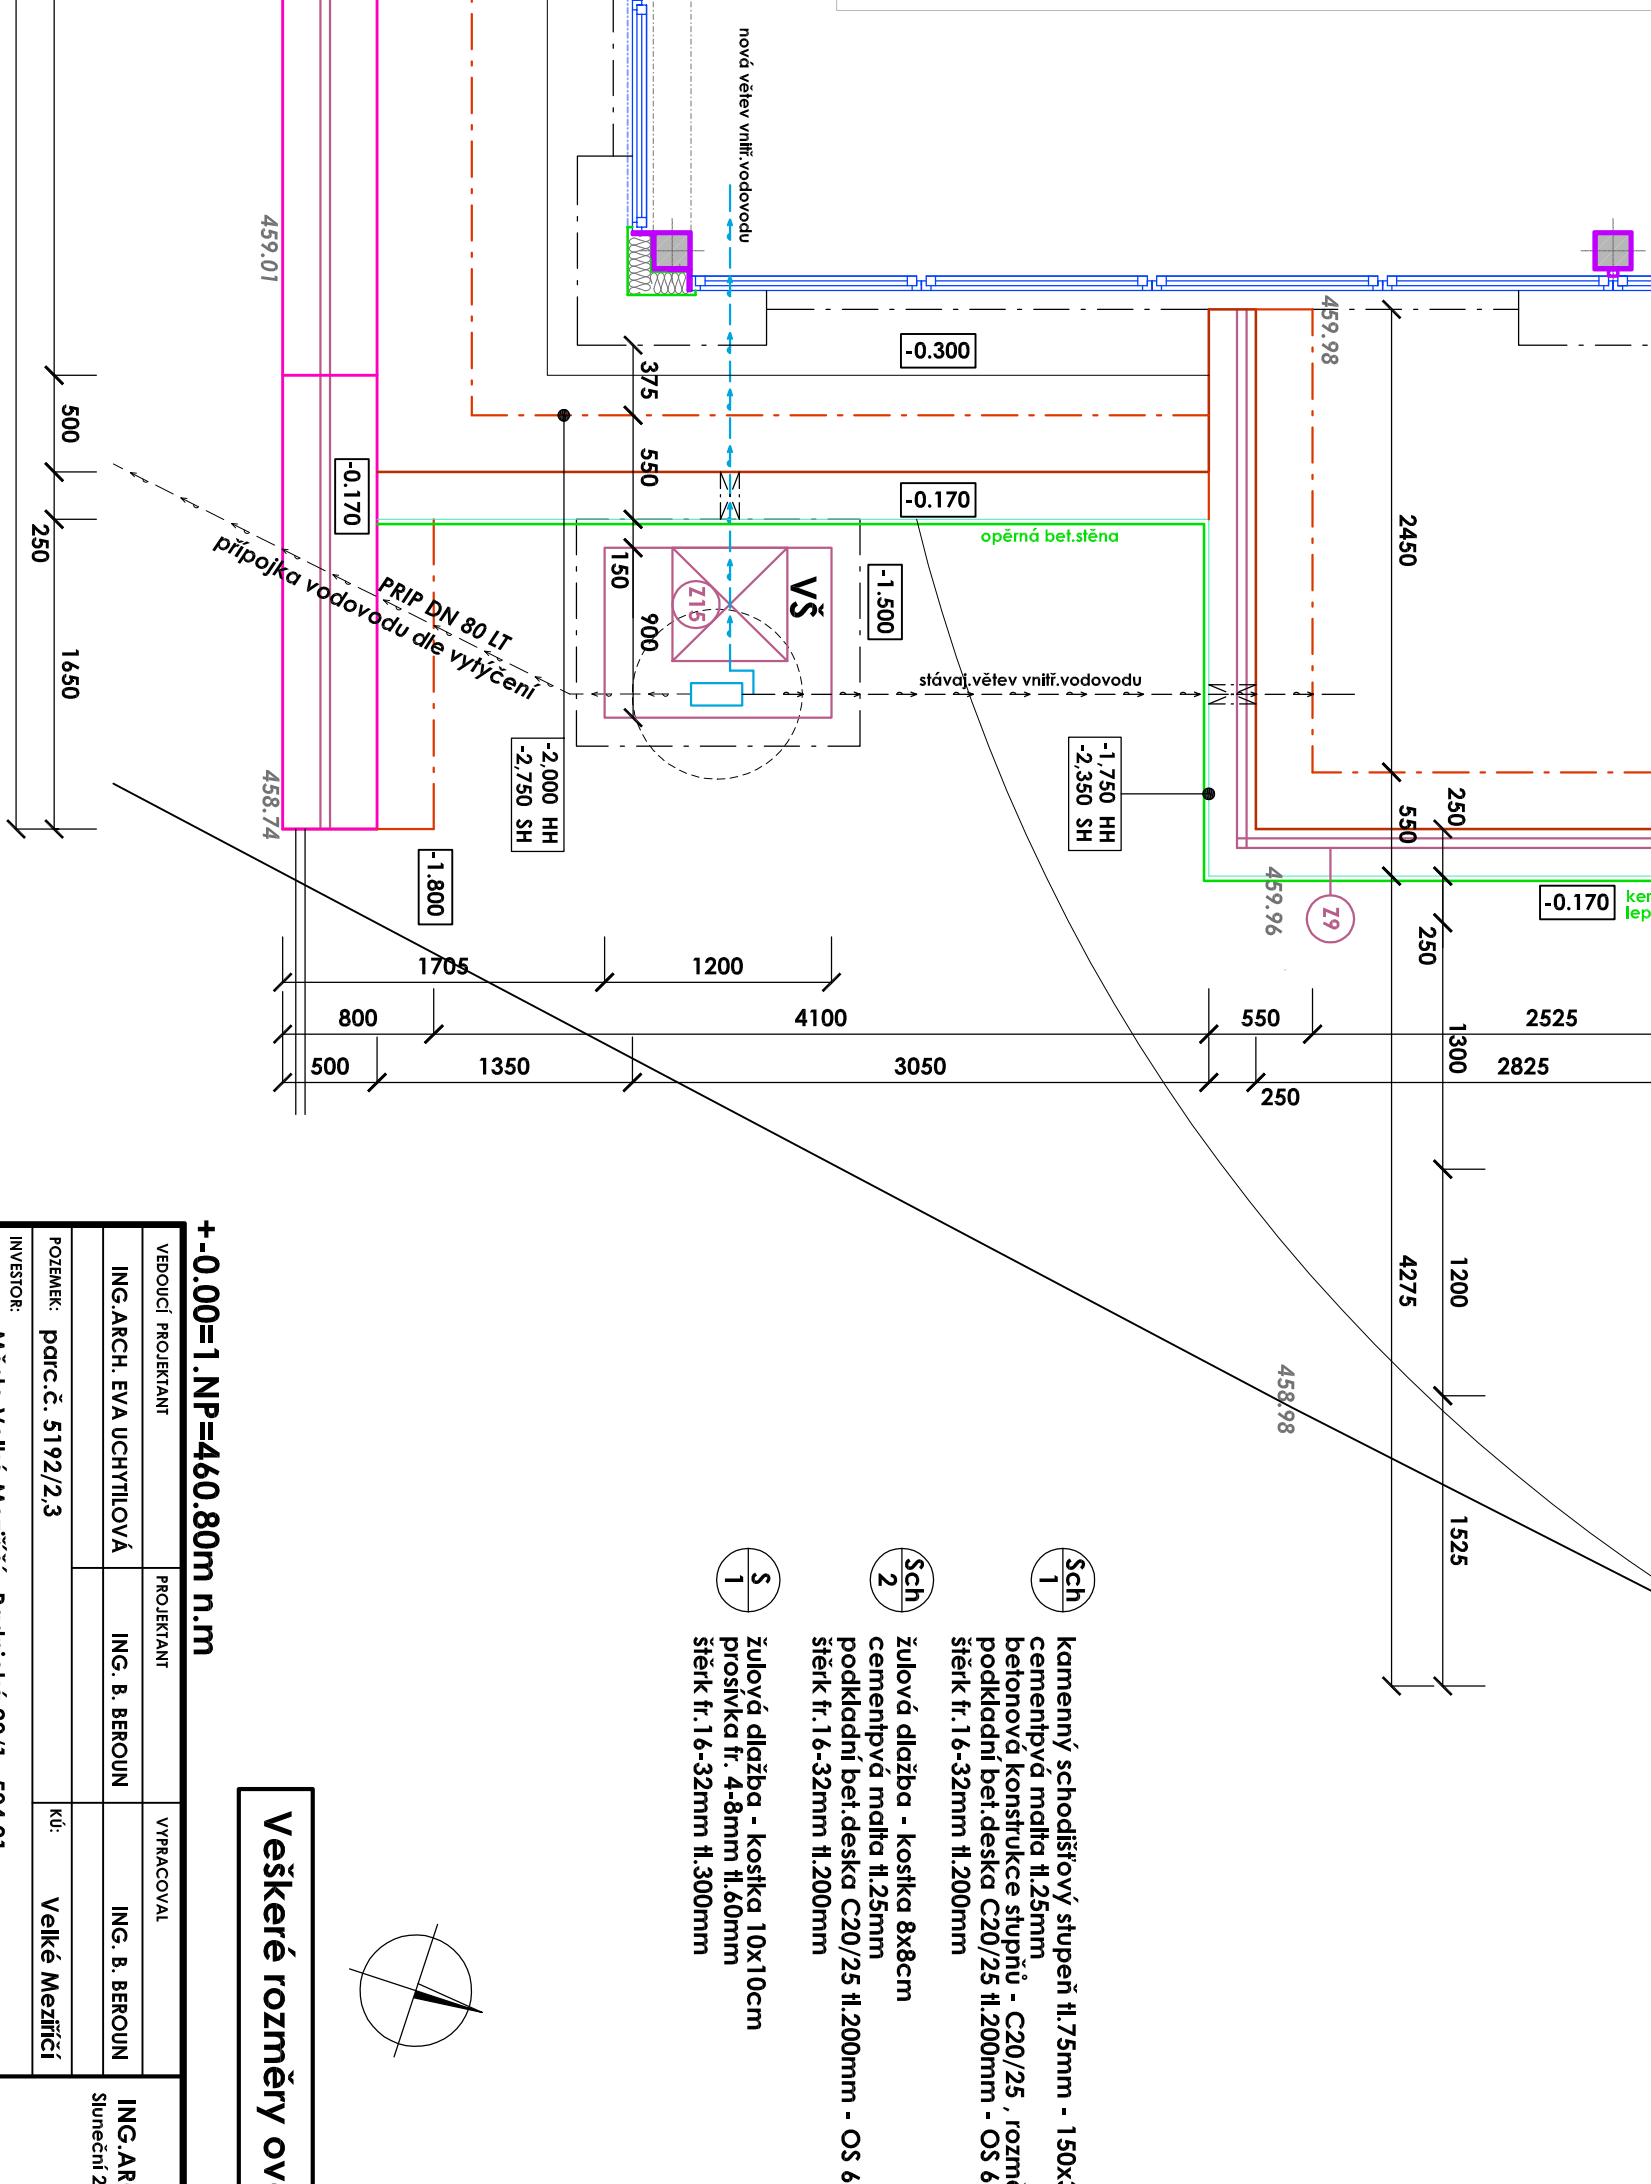



PŮDORYS M1:50

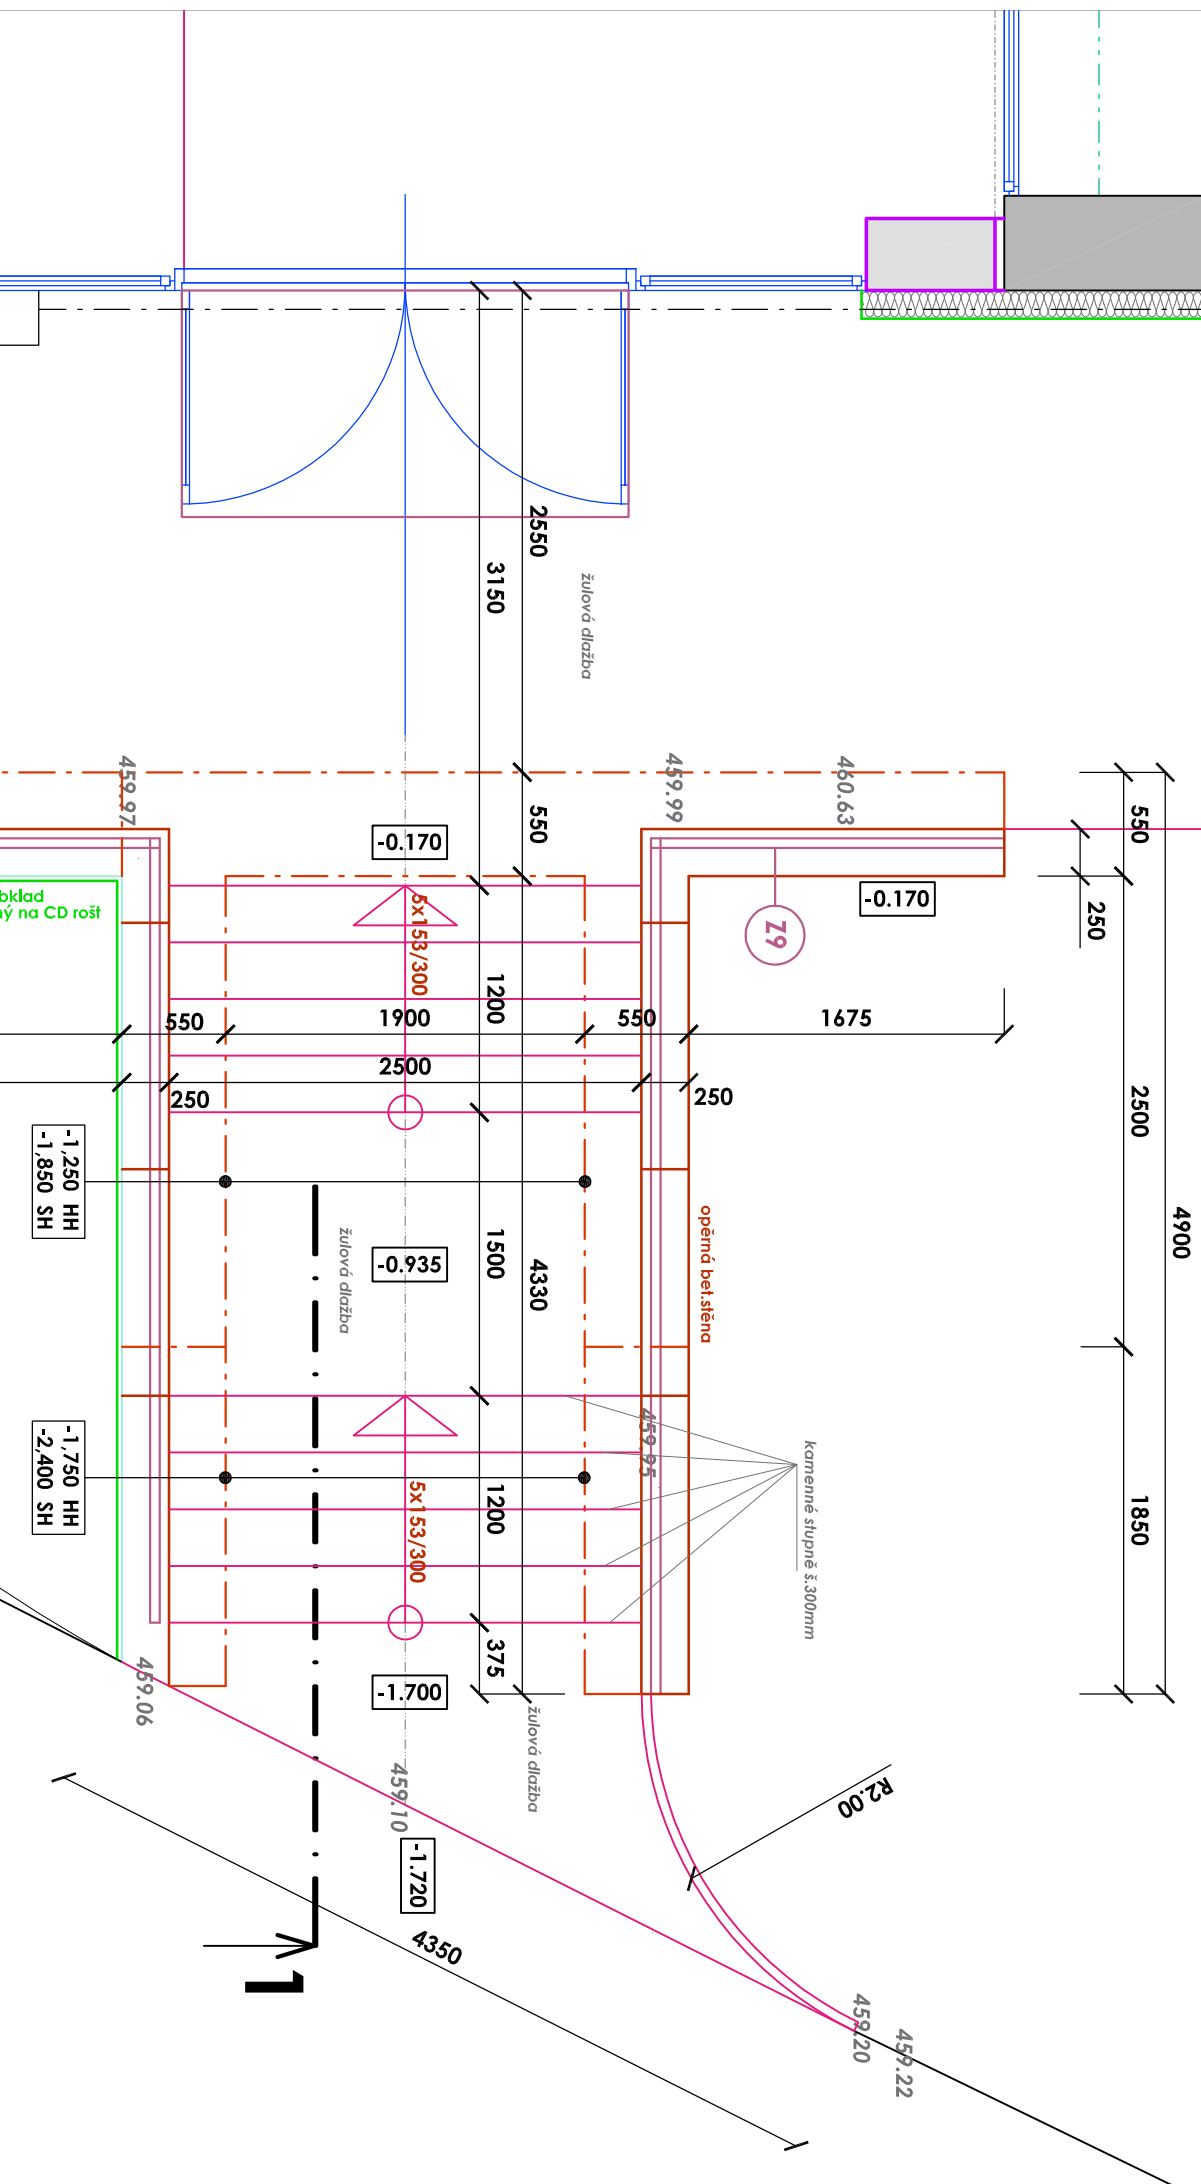

+0.00=1.NP=460.80m n.m

ZP = 618.60m2

Veškeré rozměry ověřit na stavbě!

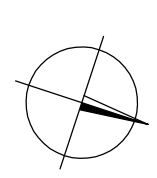


INVESTOR: Město Velké Meziříčí, Radnická 29/1, 594 01		ING.ARCH. EVA UCHTILIOVÁ	
AKCE		OBRADNÍ SÍŇ HŘBITOVA KARLOV	
VÝKRES: Schodiště a OS - půdorys a řez 1.2		Velké Meziříčí, p.č. 5192/2,3	
VÝKRESU		MĚŘÍTKO	
1:40		D.2.3.	