


ŘEZY
měřítko 1:100

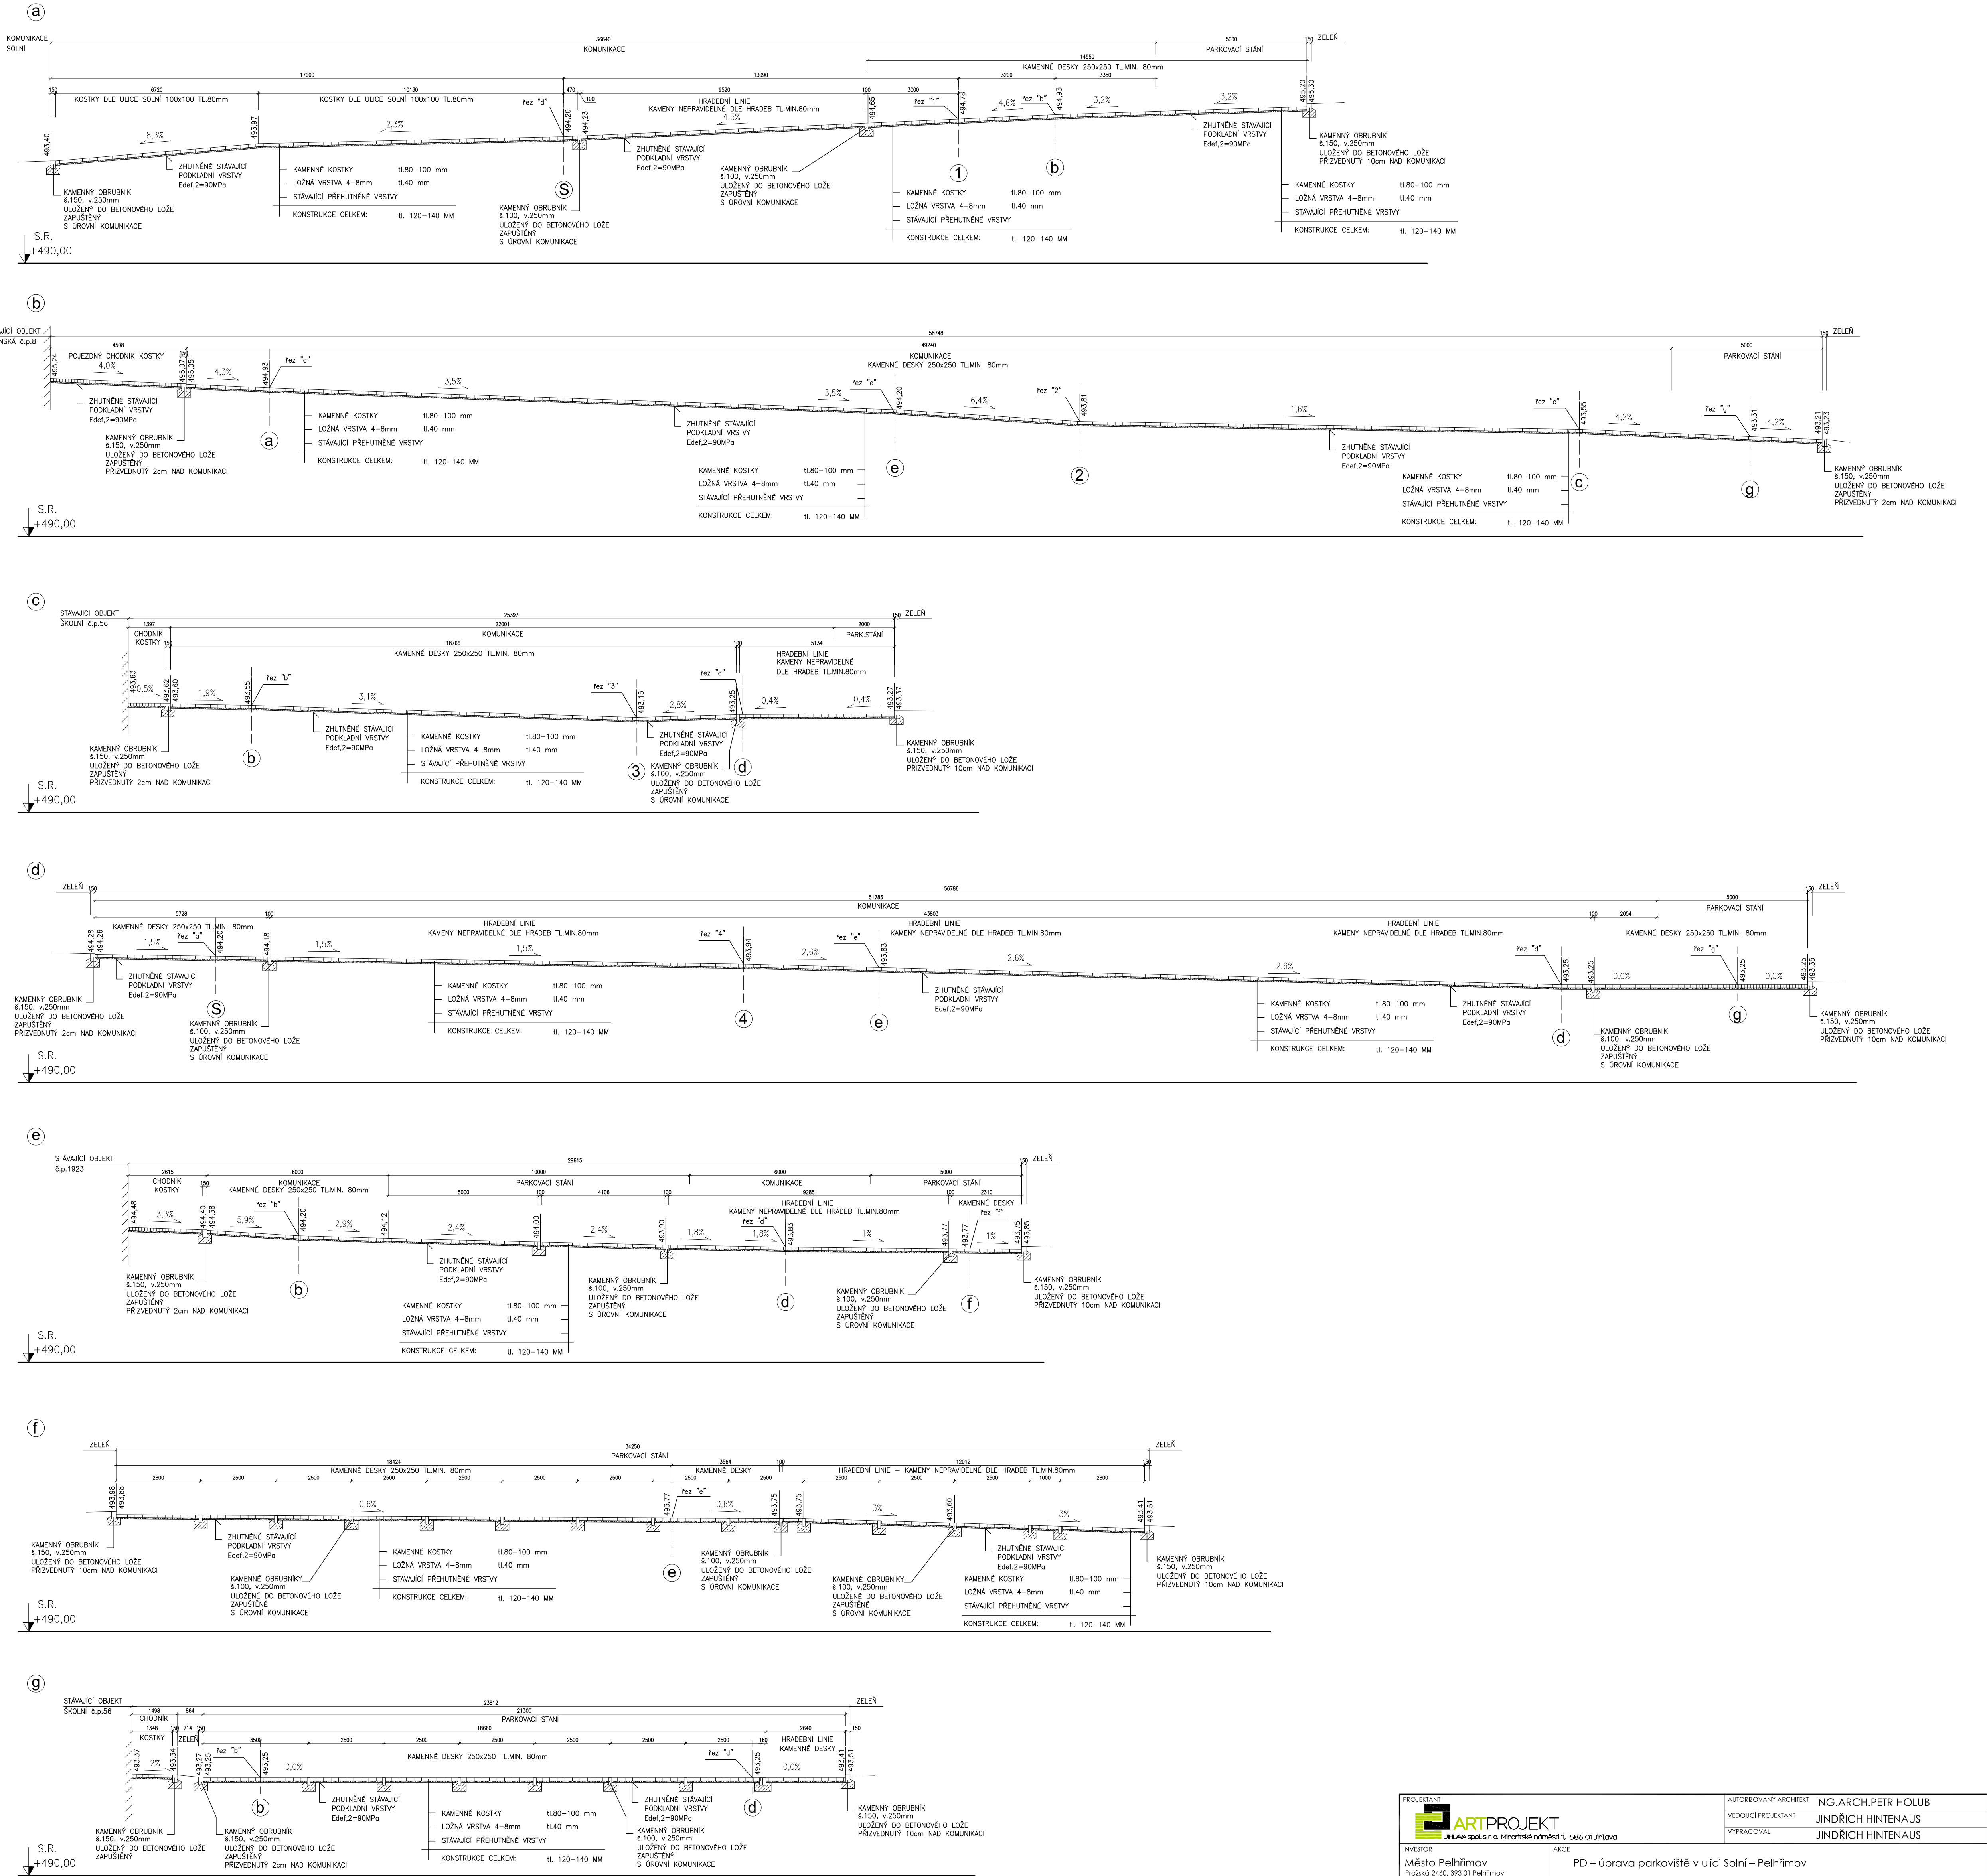

PROJEKTANT ARTPROJEKT JHLAM spol.s r.o. Hlavní náměstí č. 586 Ol. Jihlava		AUTOREOVANÝ ARCHITEKT ING.ARCH.PETR HOLUB VEDOUČÍ PROJEKTANT JINDŘICH HINTENAU VYPRACOVAL JINDŘICH HINTENAU	
INVESTOR Město Pelhřimov Průmysl 2460, 393 01 Pelhřimov		AKCE PD – úprava parkoviště v ulici Solní – Pelhřimov	
STUPEŇ PD PRO REALIZACI STAVBY		ZAKÁZKOVÉ ČÍSLO 16-19-RP	DATUM 09/2019
STAVBNÍ OBJEKT SO 01	PROFISE KOMUNIKACE	MĚŘÍTKO 1:100 FORMÁT 12x44	NAZEV VÝKRESU TECHNICKÉ PŘÍČNÉ ŘEZY KOM. ČÍSLO VÝKRESU 104