


PŪDORYS ±0,00

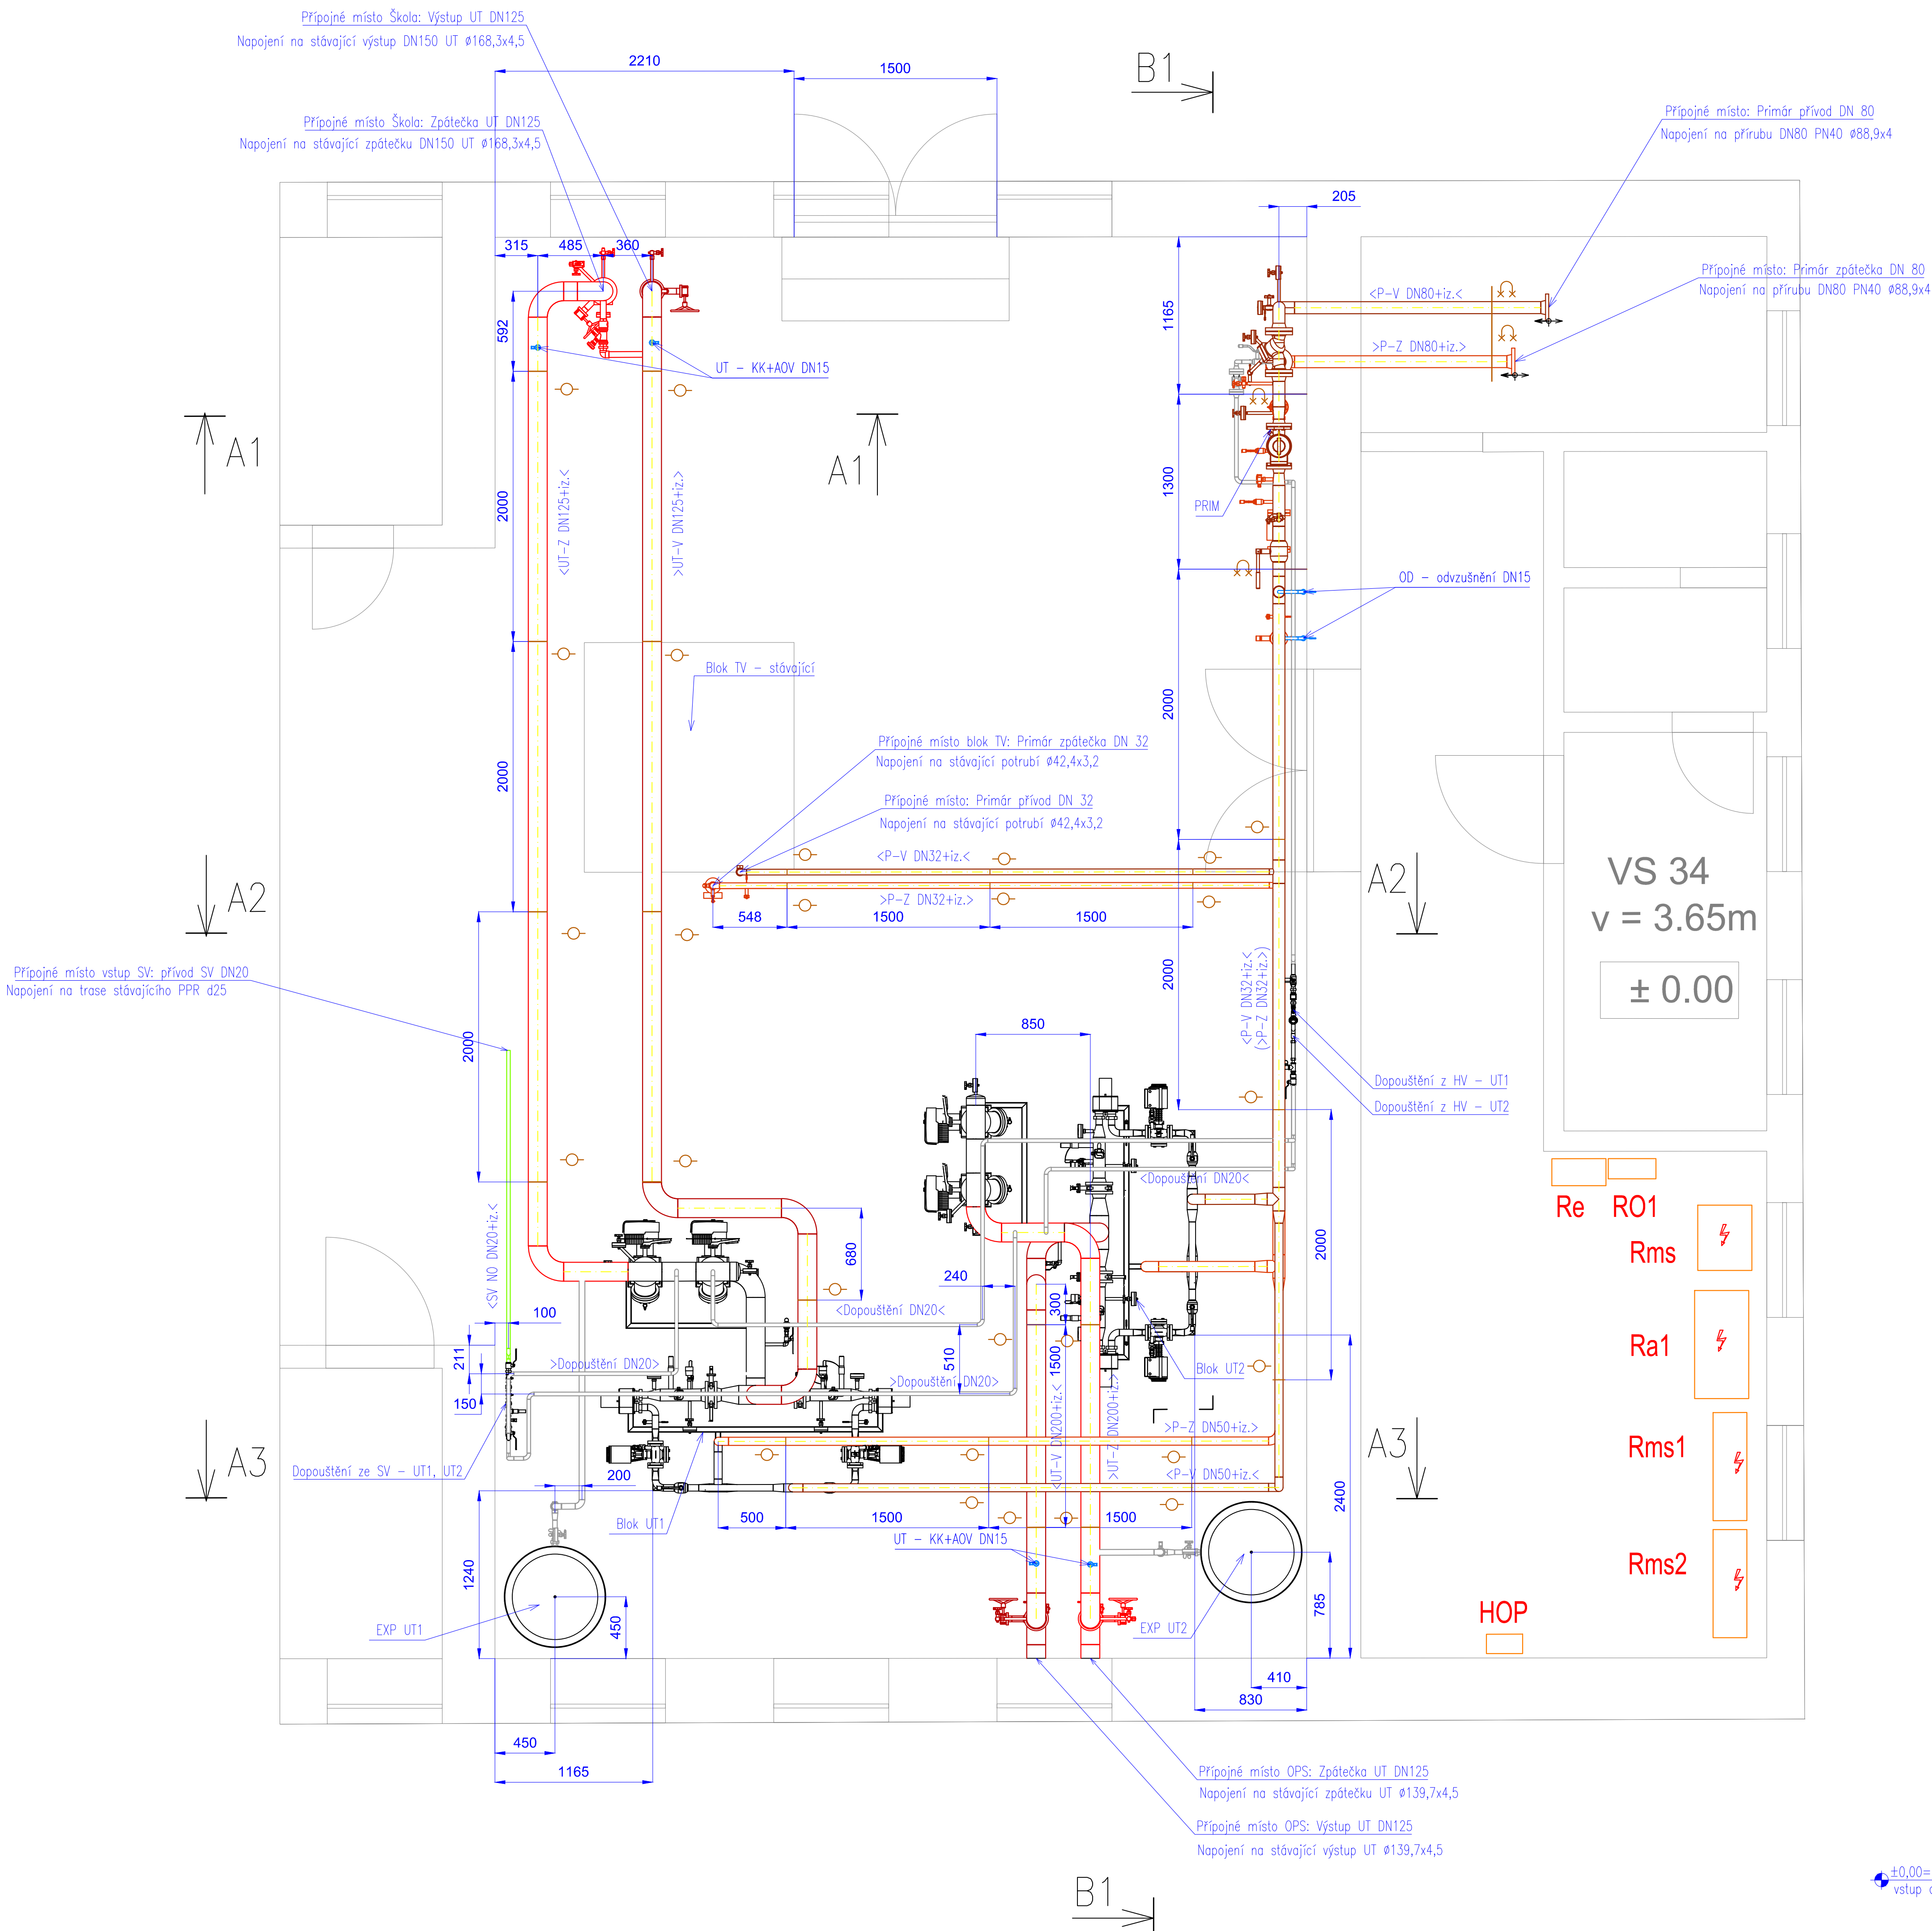

±0,00=300,00 m n.m. B.p.v.
vstup do VS34

VÝMĚNIKOVÁ STANICE VS34
PLOCHA VS celkem 128 m²
SVĚTLÁ VÝŠKA 3650 mm

parc. č. 4366/3
vlastník: Severočeská teplárenská, a.s., se sídlem:
Teplárenská 2, Komořany, 434 01 Most

LEGENDA

potrubí:

stávající	nové
	horká voda přívod 140 (80)
	horká voda zpátečka 70 (60)
	topná voda 0T výstup 80°C
	topná voda 0T zpátečka 60°C
	dopouštění, odpouštění, exp.
	studená pitná voda 5V 10°C
	teplá voda TV 55°C (nerez)
	circulace teplé vody CIV ->
	odvzdušňovací potrubí
	odpadní, vypoustěcí potrubí

stavba a zařízení:
stávající

elektro+MoR

stavba

okno

ocelové konstrukce

	třmen z kruhové oceli
	objímka, závěs, uložení
	kluzné uložení
	kluzné uložení s osovým
	pevný bod (kotevní stoj

Material:

Nerez ocel 1.4301 (AISI/US 304)
Ocel P235GH (dle ČSN tr. 11)

FMS

Označení v závorce platí pro potrubí v "zákrutu"

Tepelná izolace

Hranice dodávek, připojovací míst

OD	Kohout kulový převač. W/W s pákou ocel PAKA DN15 PN40 reduk.	2
TV	Modul pro ohřev TV	1
GT1	Modul pro ohřev GT1 – ZŠ	1
GT2	Modul pro ohřev GT2 – OPS	1
PRIM	Prírodný modul	1
EXP_UT1	Expanzní zátok – 500 litrů PN6	1
EXP_UT2	Expanzní zátok – 500 litrů PN6	1
P02	NÁZEV – ROZMĚR – PARAMETRY	KS

±0,00=~300,00 m n. m. B. p. v.
Všechna vypouštěcí místa musí být svedena do podlahových vpustí svodovým potrubím
Před montáží je zhotovitel povinen ověřit průběh potrubních tras a připojení na stávající rozvod
Kabelový rošt věst nad technologií předávací stanice

[illegible]