

Výkaz výztuže

Pol.	Ks	Ø	Jednotl. délka	Celková délka	Hmotnost
		[mm]	[m]	[m]	[kg]
1	780	14	4.65	3627.00	4388.67
2	246	12	2.17	533.82	474.03
3	302	14	2.70	815.40	986.63
4	122	14	8.50	1037.00	1254.77
5	60	14	4.80	288.00	348.48
6	167	12	1.97	328.99	292.14
7	299	14	2.20	657.80	795.94
8	4	16	5.32	21.28	33.62
9	116	14	4.70	545.20	659.69
10	4	14	4.01	16.04	19.41
11	62	14	4.00	248.00	300.08
12	60	16	4.65	279.00	440.82
13	124	14	4.90	607.60	735.20
14	60	14	12.00	720.00	871.20
15	62	14	7.40	458.80	555.15
16	60	14	2.60	156.00	188.76
17	8	14	5.35	42.80	51.79
18	46	14	5.30	243.80	295.00
19	62	14	2.40	148.80	180.05
20	60	14	2.38	142.80	172.79
21	8	14	4.30	34.40	41.62
22	30	14	2.80	84.00	101.64

Celková hmotnost [kg] : 13187.48


BETON

BÍLÁ VANA, DESKA ŽLABU
BETON ČSN EN 2006-1:Z3
C30/37-XC4, XF3, XA3(CZ,F.1)-CI 0,2-Dmax 22-S3
Navrženo dle ČSN EN 1992-1-1:2006
Nárůst pevnosti betonu střední
Krytí vnitřní 50 mm
Krytí vnější 50 mm
Maximální průsak 50 mm podle ČSN EN 12 390-8,

STROPNÍ DESKA
BETON ČSN EN 2006-1:Z3
C25/30-XC2, XF1(CZ,F.1)-CI 0,2-Dmax 22-S3
Navrženo dle ČSN EN 1992-1-1:2006
Nárůst pevnosti betonu střední
Krytí vnitřní 35 mm
Krytí vnější 35 mm


OCEL B 10505

POZNÁMKA
- Těsnění pracovních spár bude provedeno pomocí těsnícího plechu s odolností proti agresivním odpadním vodám.
- Úhelník kolem žlabu je z kompozitu a je definován ve stavební části projektu.
- Všechny prostupy pro technologická potrubí budou vrtány dodatečně dle podkladů technologie.

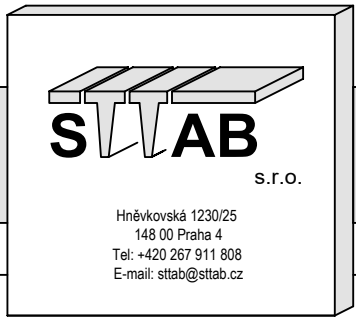


investor	OBEC HOŘOVIČKY, RAKOVNÍK, STŘEDOČESKÝ KRAJ				
stavba	HOŘOVIČKY, KANALIZACE A ČOV				
obsah	Železobetonová konstrukce Výkres výztuže Výztuž stěn W-001, W-002, W-005, W-006, W-010, W-021, W-022, výkaz výztuže				
	datum	jméno	podpis	č.výkresu	revize
vypracoval	07.2024	Malysiaková		D.2.111	
projektant	07.2024	Ing. Haladej			
kontroloval	07.2024	Ing. Matyáš		měřítka	
				1:50	
Výkresy, s nimi související podklady, výpočty, popisy atd. a jejich obsah jsou naším duševním vlastnictvím a jsou chráněny autorským zákonem. Nesmí být bez našeho souhlasu rozmnožovány, přenechány k použití třetí osobě, nebo používány k jiným účelům než byly určeny.					


STĚNA W-001 - KS 1
tl. stěny 400 mm
Řez W-001 - W-001

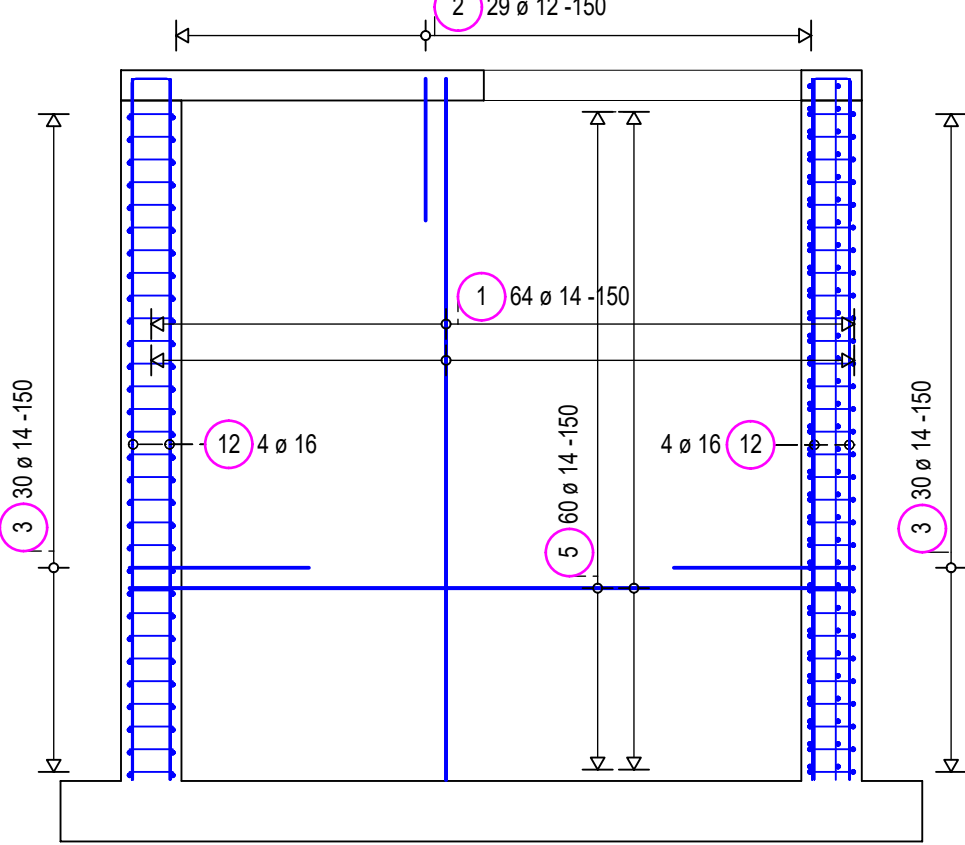


Řez W-001.1 - W-001.1
29 ø 12-150

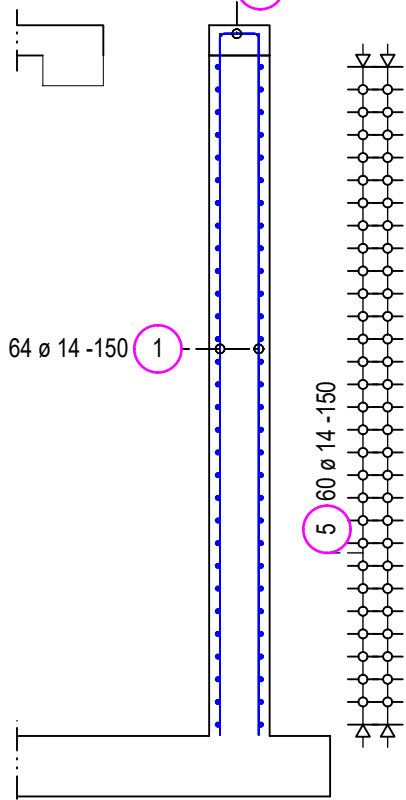


STĚNA W-010 - KS 1
tl. stěny 300 mm
Řez W-010 - W-010

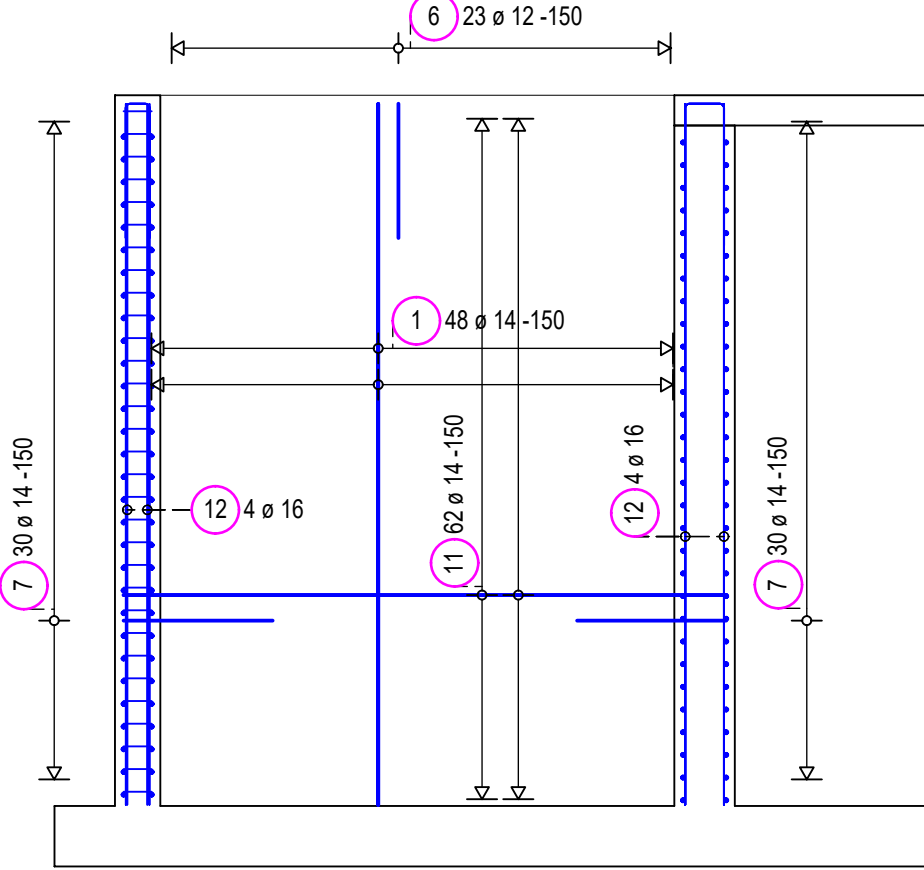


STĚNA W-021 - KS 1
tl. stěny 300 mm
Řez W-021 - W-021

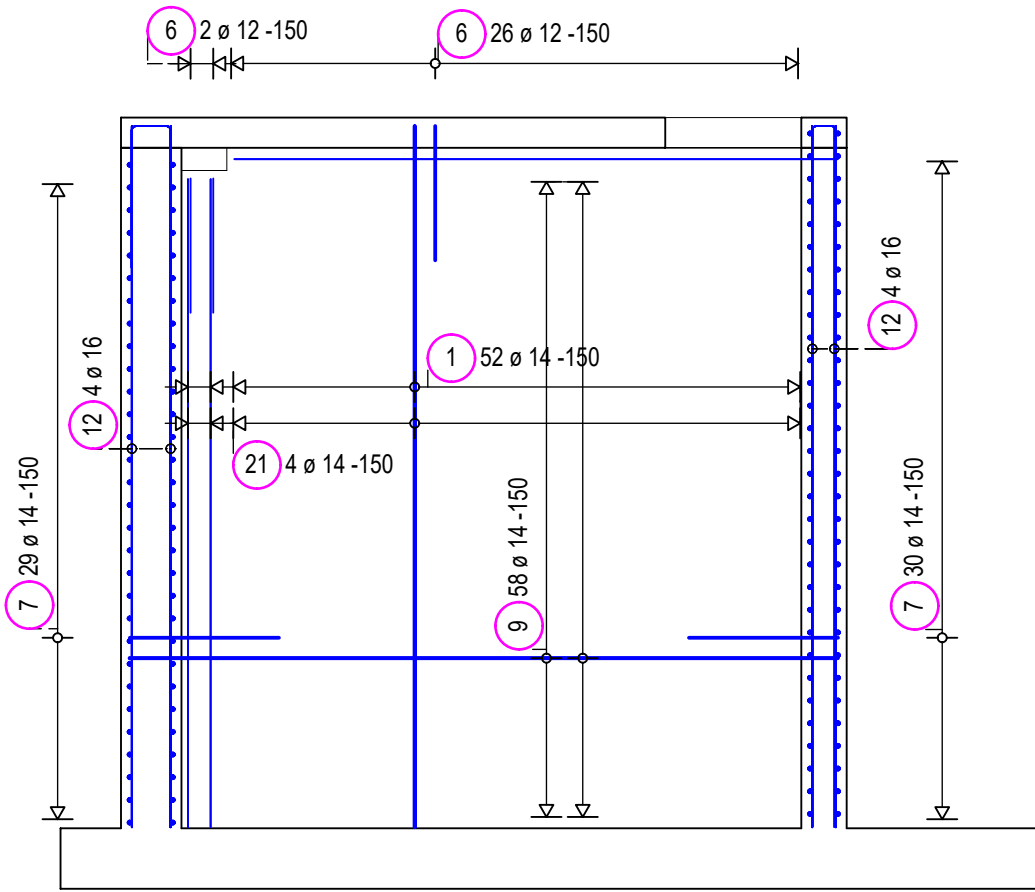


STĚNA W-002 - KS 1
tl. stěny 400 mm
Řez W-002 - W-002

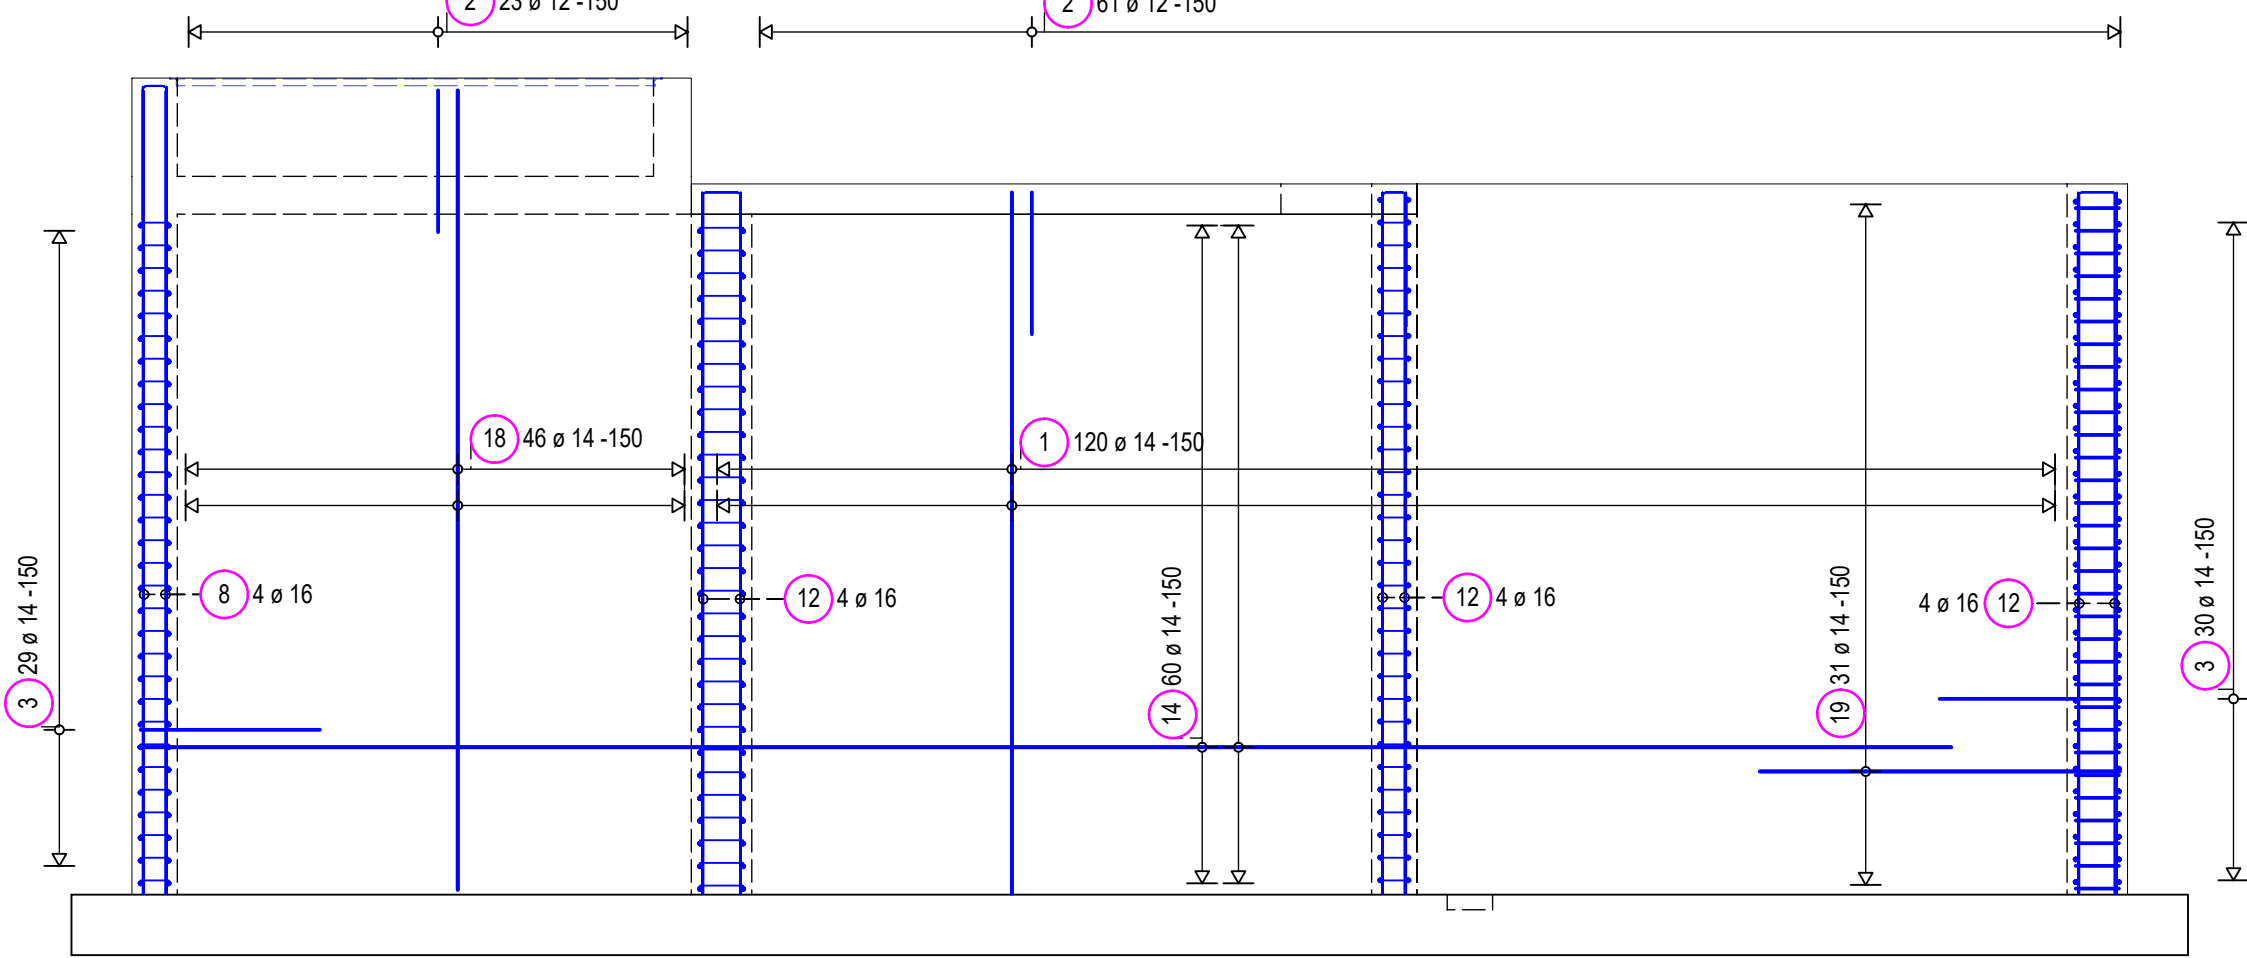

STĚNA W-022 - KS 1
tl. stěny 300 mm
Řez W-022 - W-022

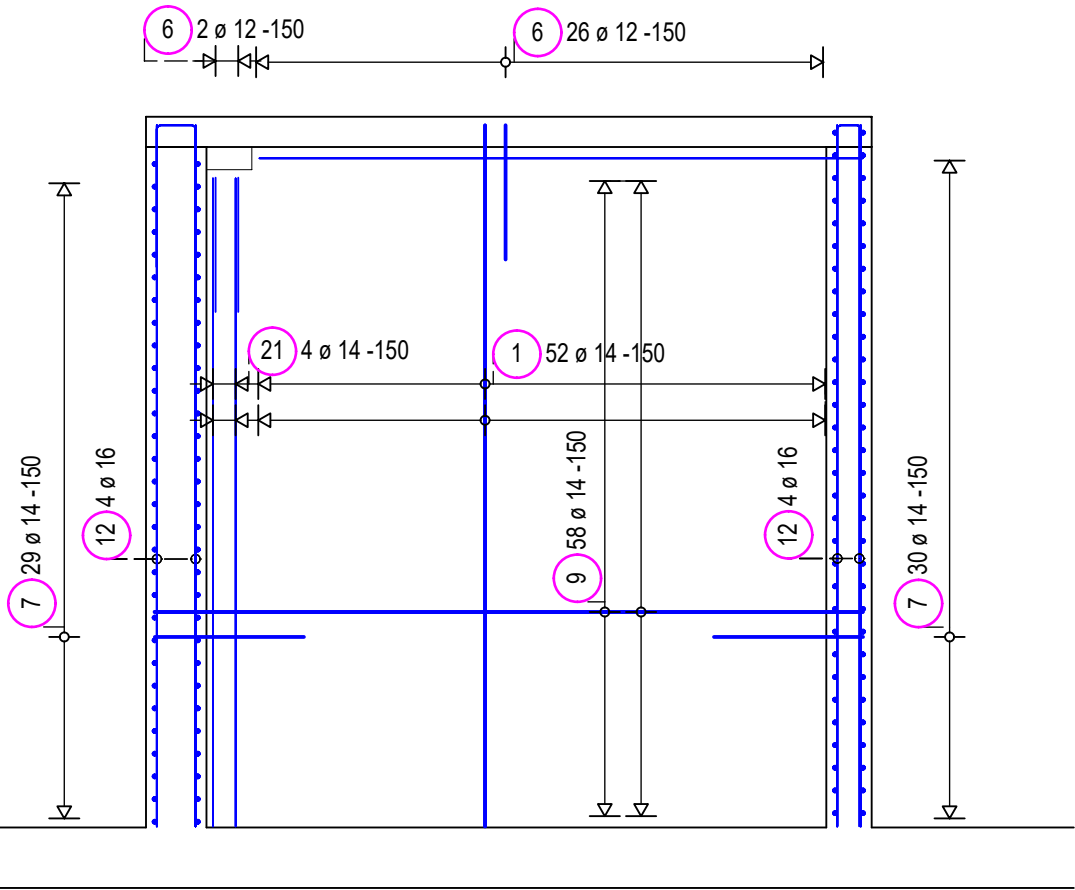

STĚNA W-005 - KS 1
tl. stěny 400 mm
Řez W-005 - W-005

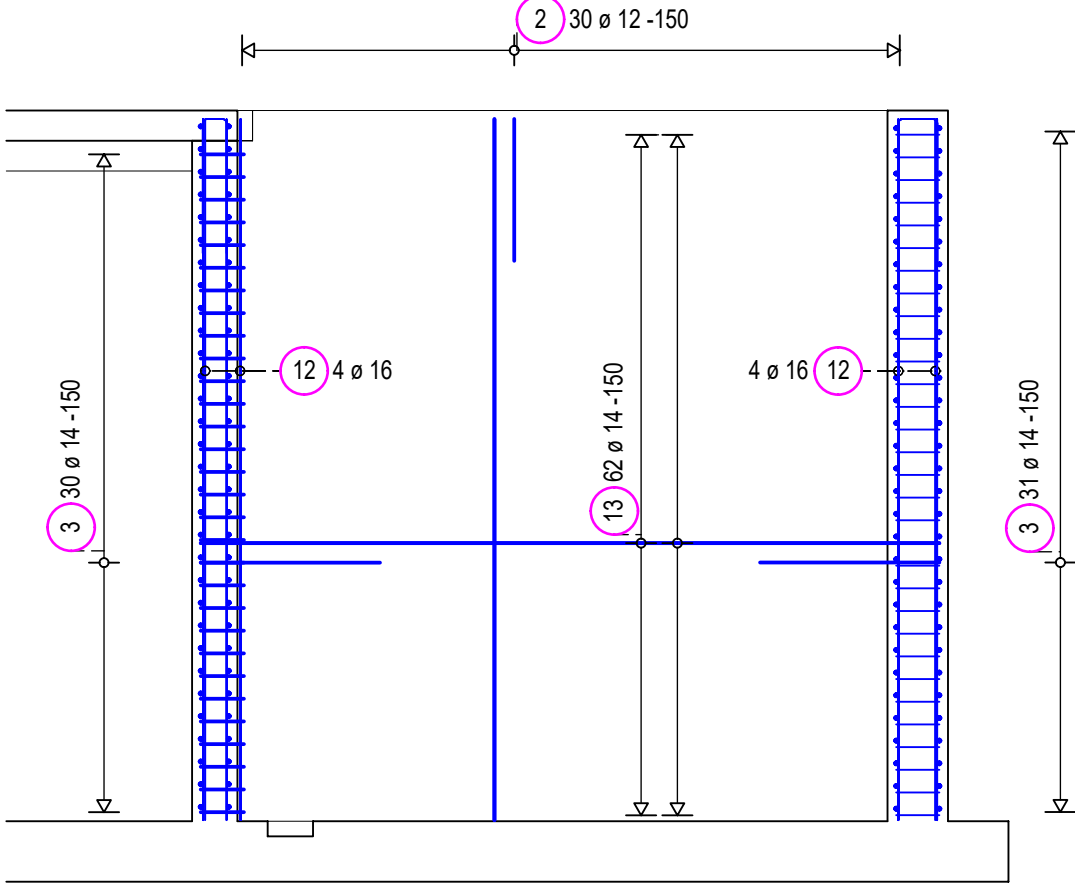

STĚNA W-006 - KS 1
tl. stěny 300 mm
Řez W-006 - W-006

