


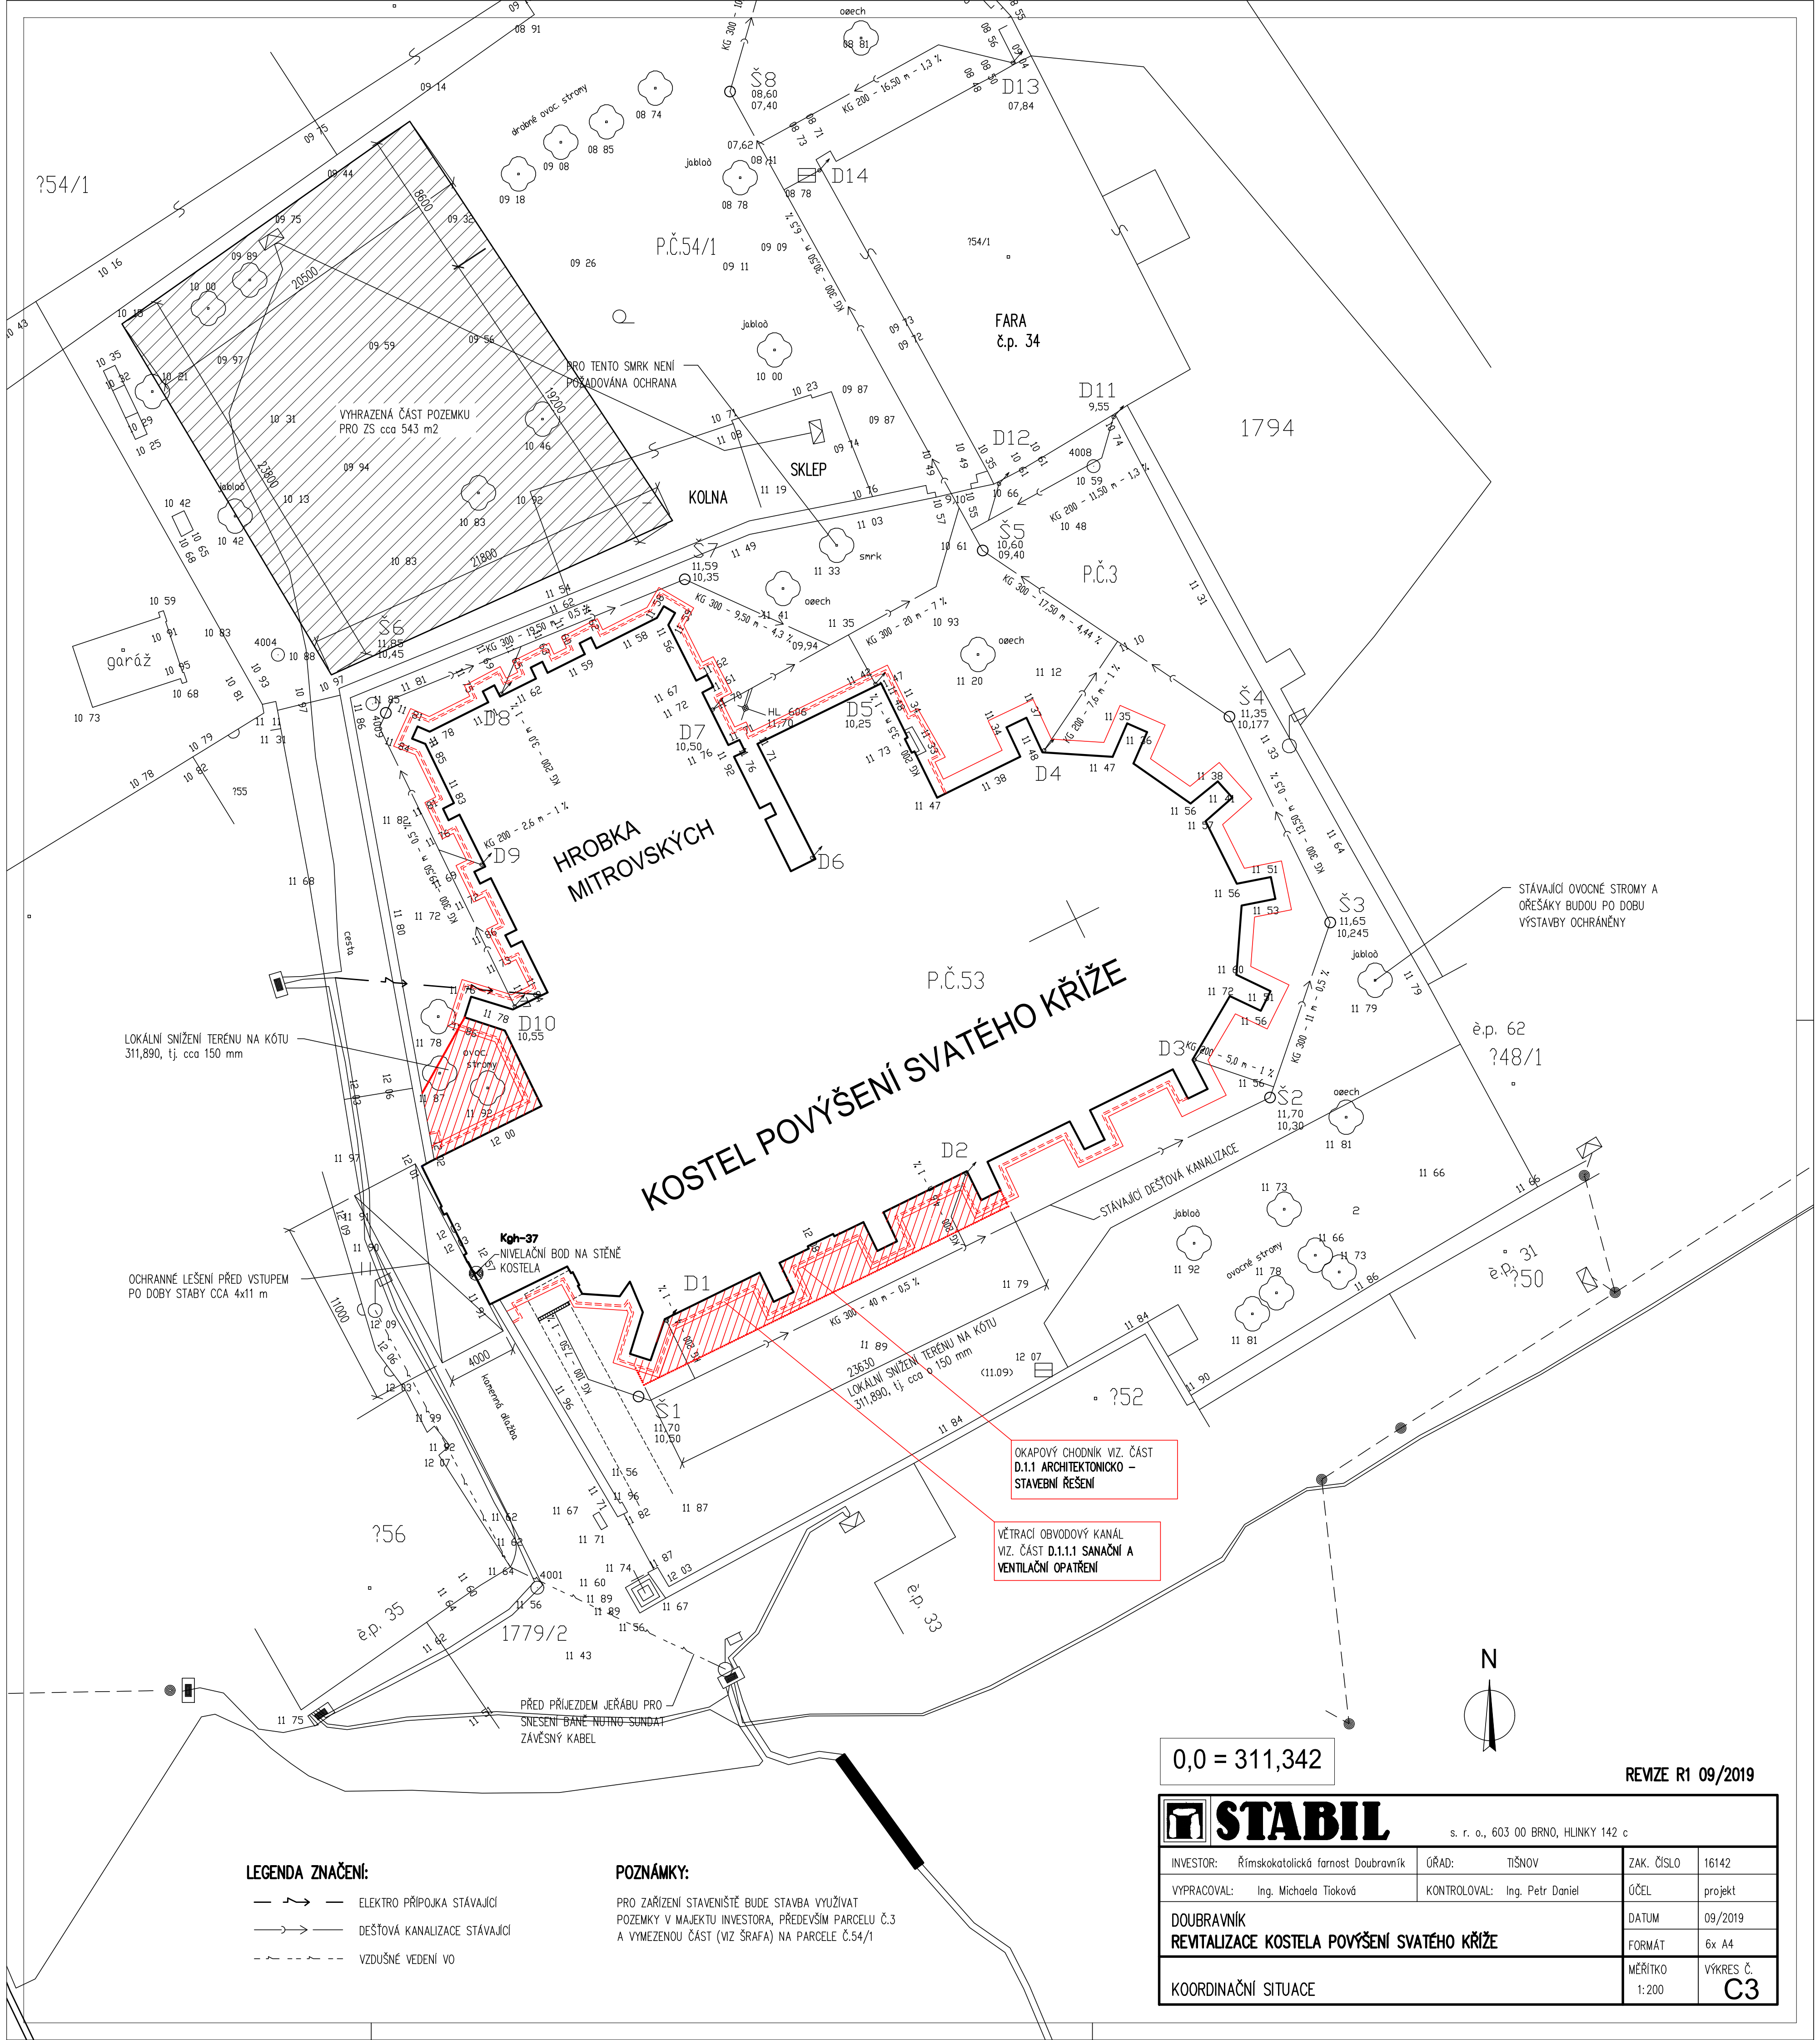


LEGENDA ZNAČENÍ:

- — — — — ELEKTRO PŘÍPOJKA STÁVAJÍCÍ
- — — — — DEŠŤOVÁ KANALIZACE STÁVAJÍCÍ
- - - - - VZDUŠNÉ VEDENÍ VO

POZNÁMKY:

PRO ZAŘÍZENÍ STAVENÍŠTĚ BUDE STAVBA VYUŽÍVAT POZEMKY V MAJEKTU INVESTORA, PŘEDEVŠÍM PARCELI Č.3 A VYMEZENOU ČÁST (VIZ ŠRAFA) NA PARCELI Č.54/1

0,0 = 311,342

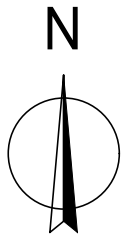

REVIZE R1 09/2019

STABIL s. r. o., 603 00 BRNO, HLINKY 142 c			
INVESTOR: Římskokatolická farnost Doubravník	ÚŘAD: TIŠNOV	ZAK. ČÍSLO	16142
VYPRACOVAL: Ing. Michaela Tioková	KONTROLOVAL: Ing. Petr Daniel	ÚČEL	projekt
DOUBRAVNÍK REVITALIZACE KOSTELA POVÝŠENÍ SVATÉHO KŘÍŽE		DATUM	09/2019
KOORDINAČNÍ SITUACE		FORMÁT	6x A4
		MĚŘÍTKO	VÝKRES Č. 1:200
			C3