


PŮDORYS 1. PATRA KOSTELA A VĚŽE
M 1:100

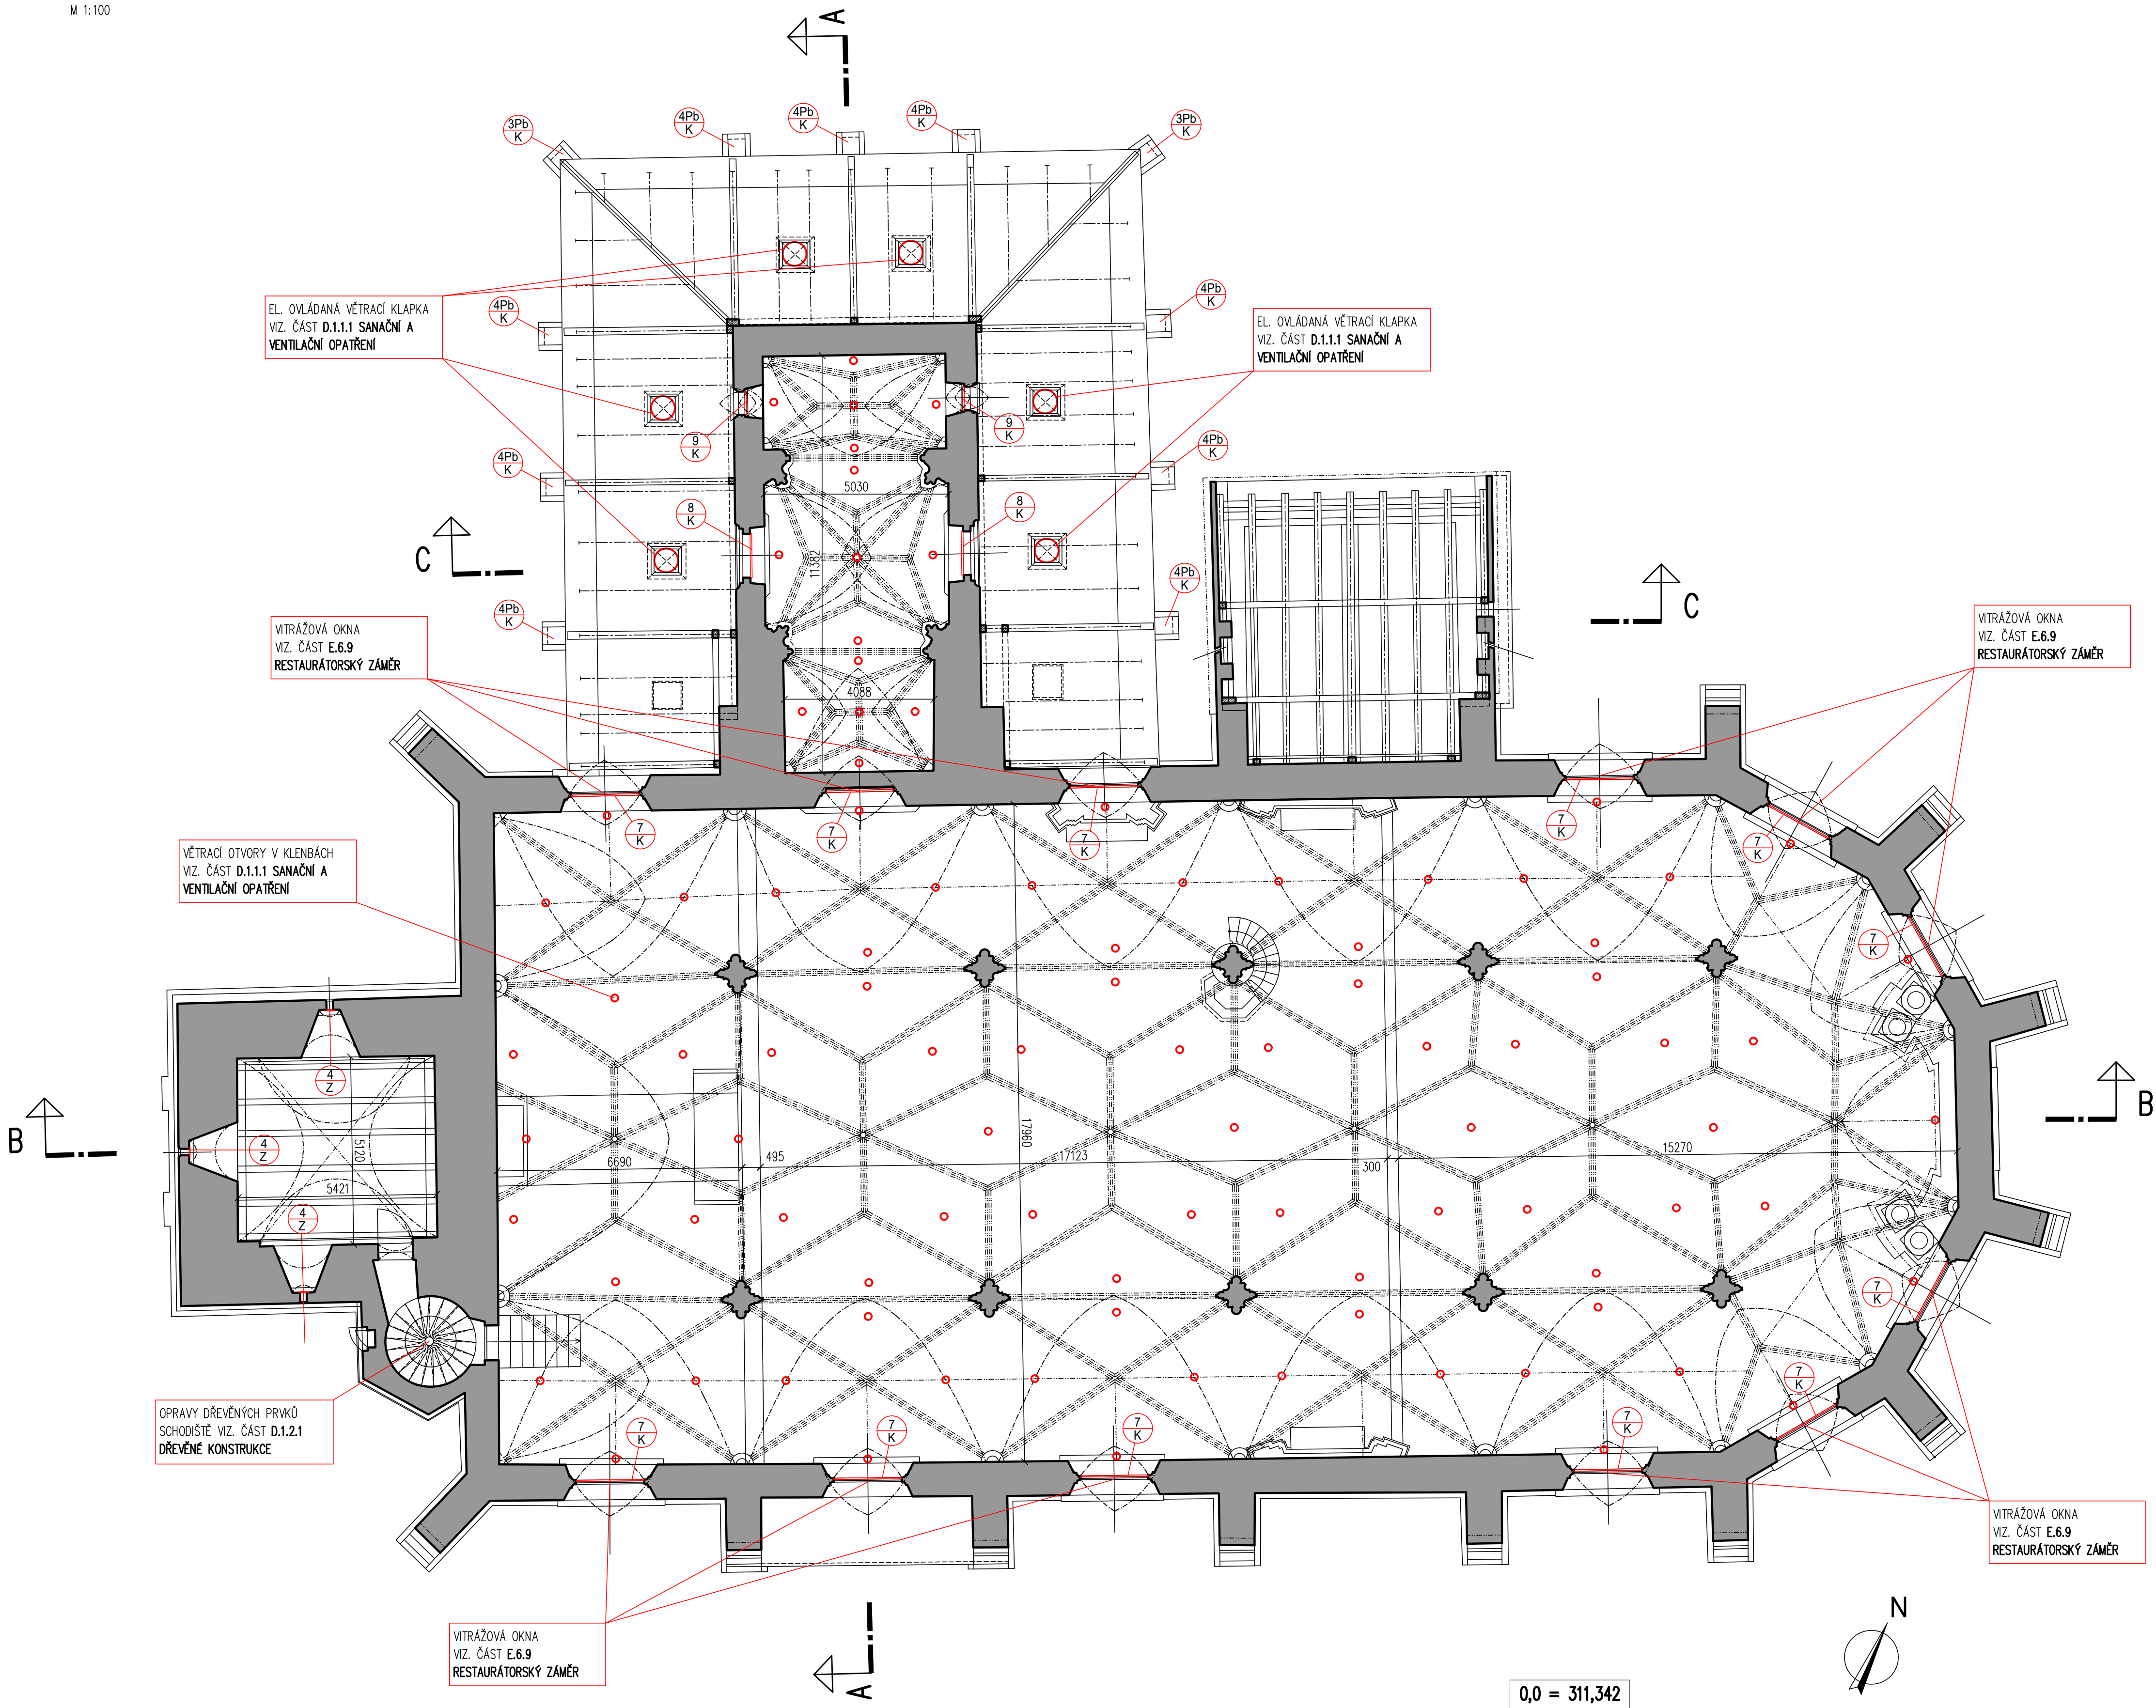

LEGENDA ZNAČENÍ:

— NOVÉ, OPRAVOVANÉ NEBO RESTAUROVANÉ KONSTRUKCE

STABIL		s. r. o., 603 00 BRNO, HLINKY 142 c	
INVESTOR:	Římskokatolická farnost Doubravník	ÚŘAD:	TIŠNOV
VYPRACOVAL:	Ing. Michaela Tioková	KONTROLOVAL:	Ing. Petr Daniel
REVITALIZACE KOSTELA POVÝŠENÍ SV. KŘÍŽE V DOUBRAVNÍKU		ZAK. ČÍSLO	16142
D.1.1. ARCHITEKTONICKO – STAVEBNÍ ŘEŠENÍ		ÚČEL	projekt
PŮDORYS PRVNÍHO PATRA KOSTELA A VĚŽE		DATUM	12/2016
		FORMÁT	6x A4
		MĚŘÍTKO	VÝKRES Č.
		1:100	04