


ŘEZ A-A

M 1:100

LEGENDA ZNAČENÍ:

NOVÉ, OPRAVOVANÉ NEBO RESTAUROVANÉ KONSTRUKCE

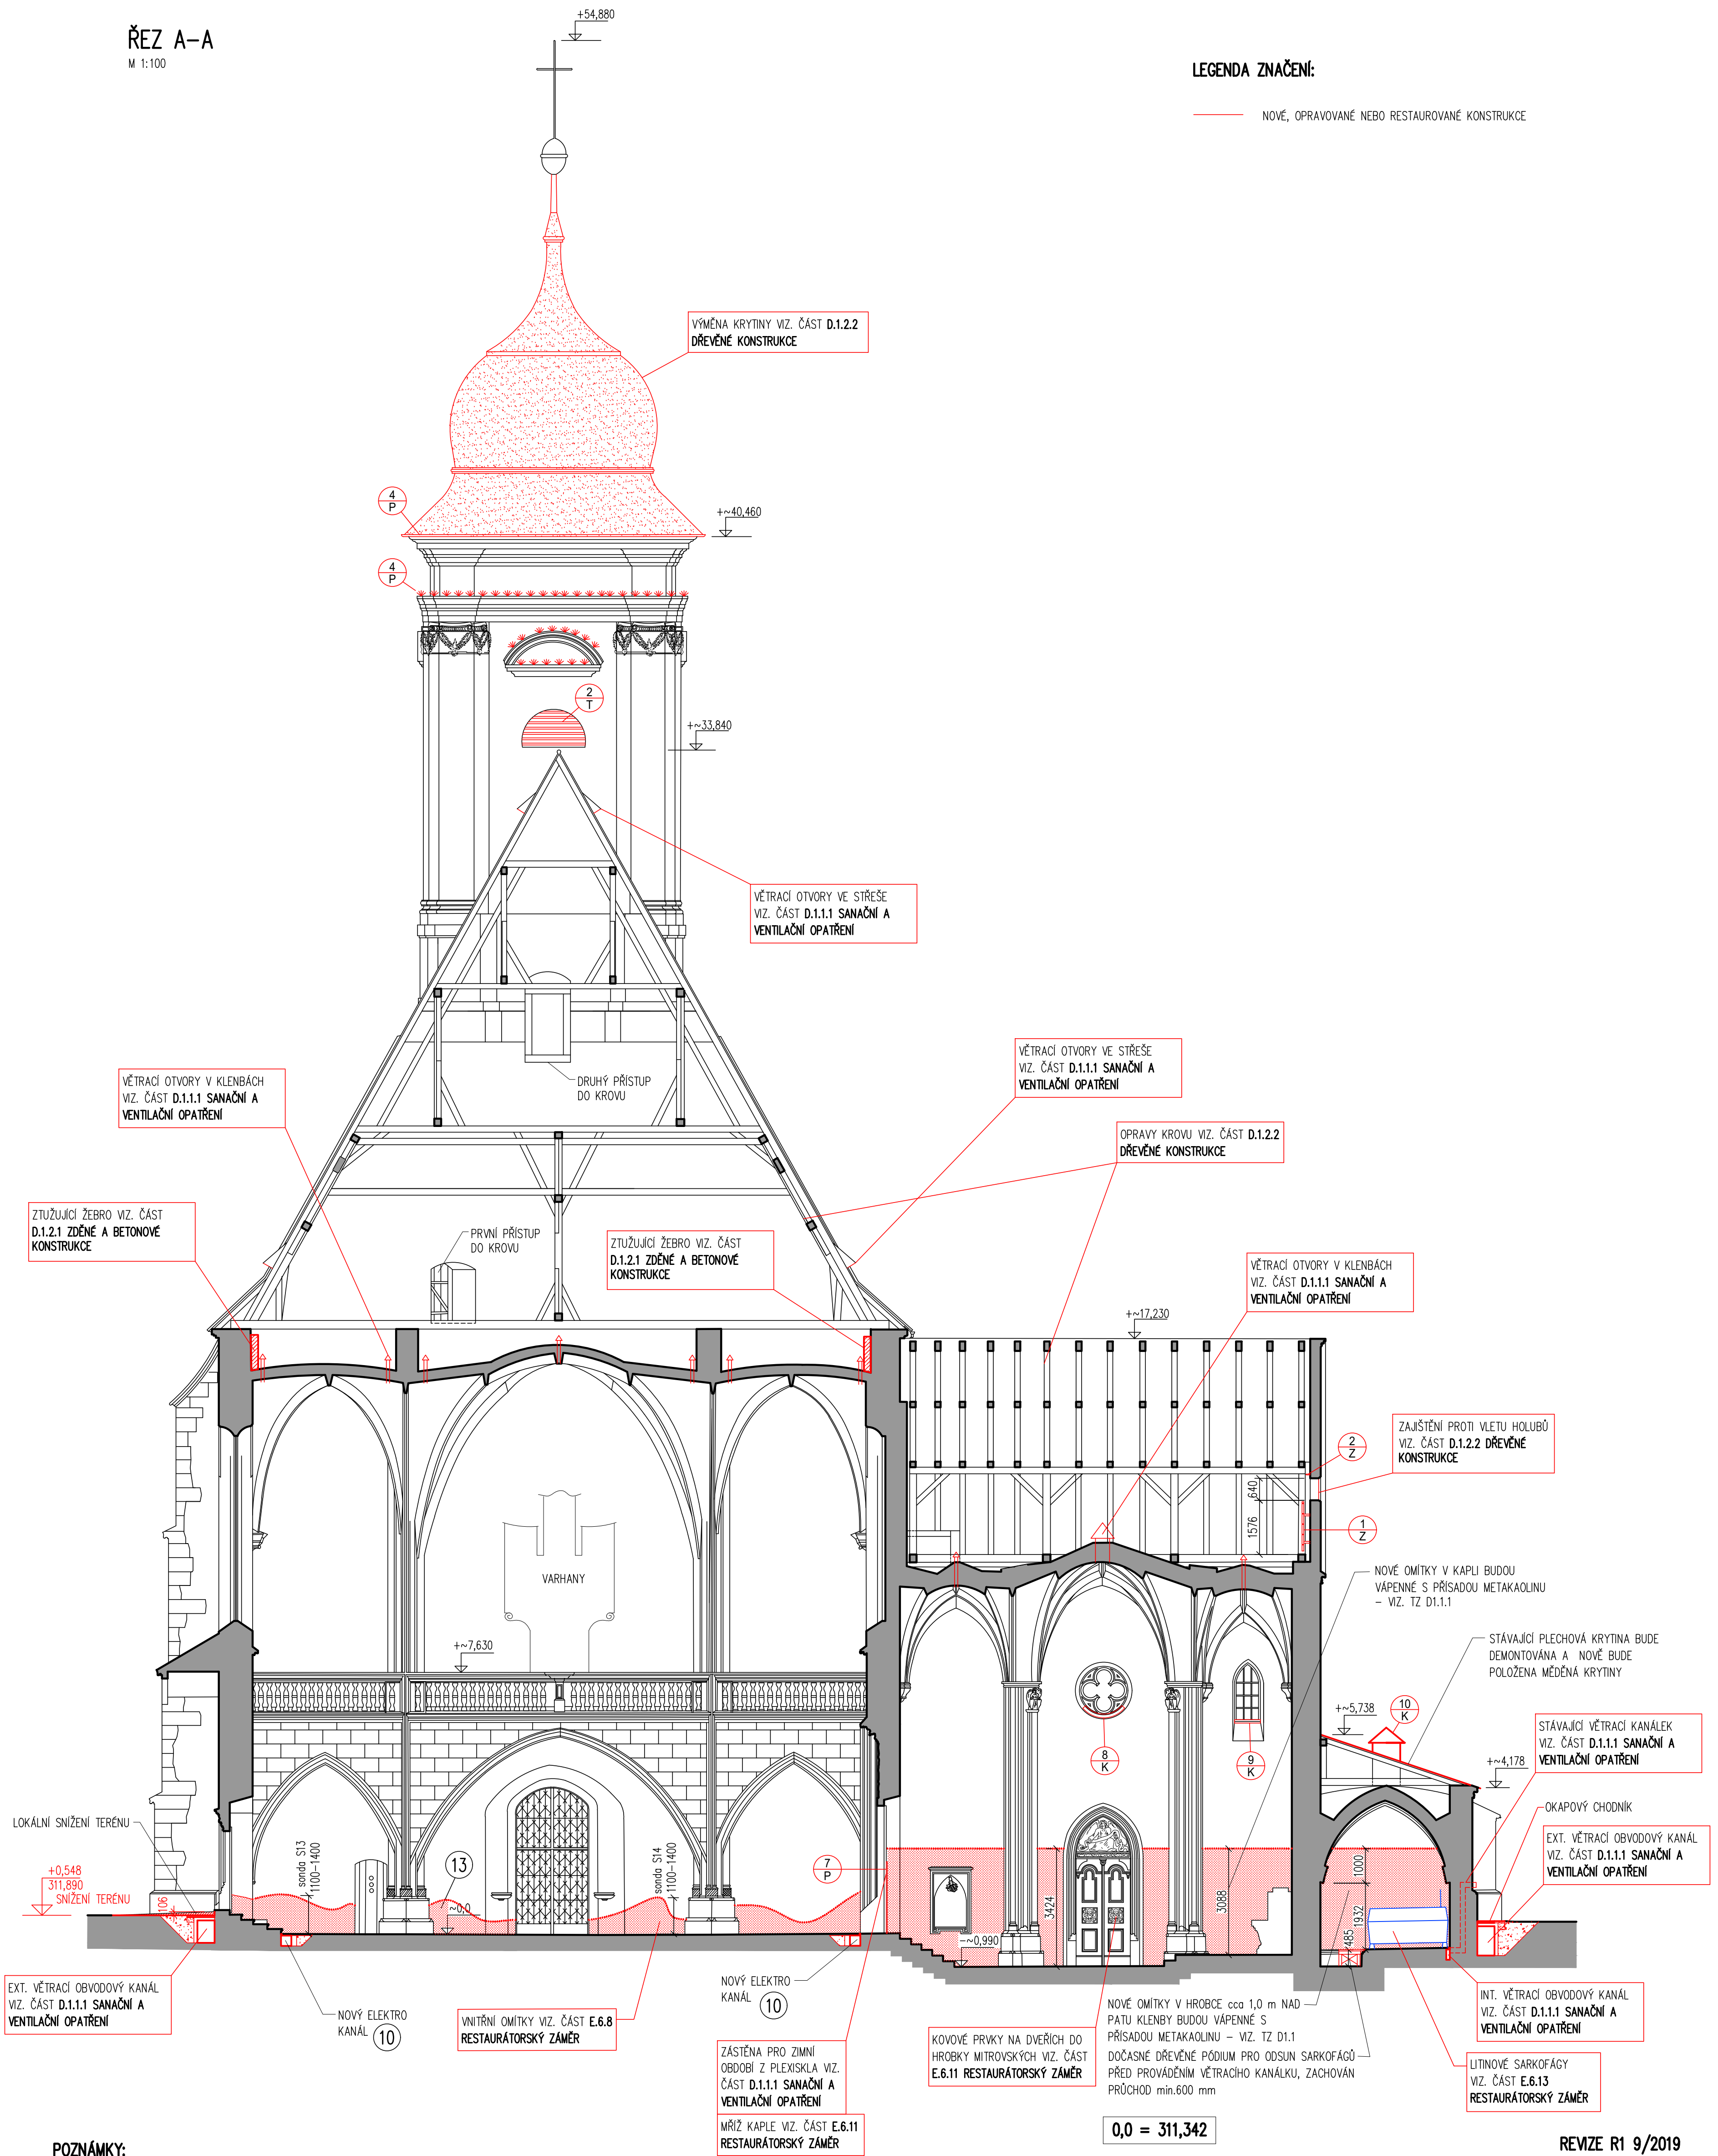

POZNÁMKY:

- 10 PO OBVODU STĚN HLAVNÍ LODI KOSTELA BUDE PROVEDEN NOVÝ ELEKTRO KANÁL, KTERÝ SOUČASNĚ BUDE PLNIT I FUNKCI ODVĚTRÁNÍ VLHKOSTI Z PODLAHY. VNITŘNÍ ROZMĚR KANÁLU BUDE 300x300 mm, UVNITŘ BUDE ROZDĚLENÝ KABELOVÝ ROŠT A KANÁL BUDE ZAKRYT NEREZ PLECHEM, NA KTERÝ BUDE ZPĚT POLOŽENA STÁVAJÍCÍ MRAMOROVÁ DLAŽBA, U STĚNY BUDE VYNECHÁNA VĚTRACÍ ŠTĚRBINA CCA 20 mm VIZ. DETAILY ELEKTRO KANÁLU V.Č.18. STÁVAJÍCÍ MRAMOROVÁ DLAŽBA BUDE V PÁSU CCA 1000 mm KOLEM STĚN ROZEBRÁNA (OČÍSLOVÁNA) A PO PROVEDENÍ ELEKTRO KANÁLU ZPĚTNĚ POLOŽENA DO PŮVODNÍ POZICE. V MÍSTĚ OLTÁŘŮ NEBUDE PROVEDENA VĚTRACÍ MEZERA, BUDOU ZPĚT SESAZENY STUPNĚ PŘED OLTÁŘI – DŘEVĚNÉ NEBO KAMENNÉ – VIZ. PŮDORYS.
- 13 OSEKÁNÍ VNITŘNÍ OMÍTKY, VÝŠKA BUDE VYTÝČENA RESTAUŘATEM NA STAVBĚ PODLE MÍRY ZASOLENÍ S ODCHYLKOU $\pm 0,5$ m (SONDY VIZ. E.6.8 RESTAUŘÁTORSKÝ ZÁMĚR), STĚNY BUDOU POTÉ ZNOVU OMÍTNUTY, RECEPTURA DLE RESTAUŘÁTORSKÉHO ZÁMĚRU

LEGENDA ZNAČENÍ:

NOVÉ, OPRAVOVANÉ NEBO RESTAUROVANÉ KONSTRUKCE

0,0 = 311,342

REVIZE R1 9/2019

STABIL s. r. o., 603 00 BRNO, HLUNKY 142 c			
INVESTOR: Římskokatolická farnost Doubravník	ÚŘAD: TIŠNOV	ZAK. ČÍSLO	16142
VYPRACOVAL: Ing. Michaela Tisková	KONTROLOVAL: Ing. Petr Daniel	ÚČEL	projekt
REVITALIZACE KOSTELA POVÝŠENÍ SV. KŘÍŽE V DOUBRAVNÍKU		DATUM	12/2016
D.1.1. ARCHITEKTONICKO – STAVEBNÍ ŘEŠENÍ		FORMÁT	6x A4
ŘEZ A-A		MĚŘÍTKO	VÝKRES Č. 1:100
			05