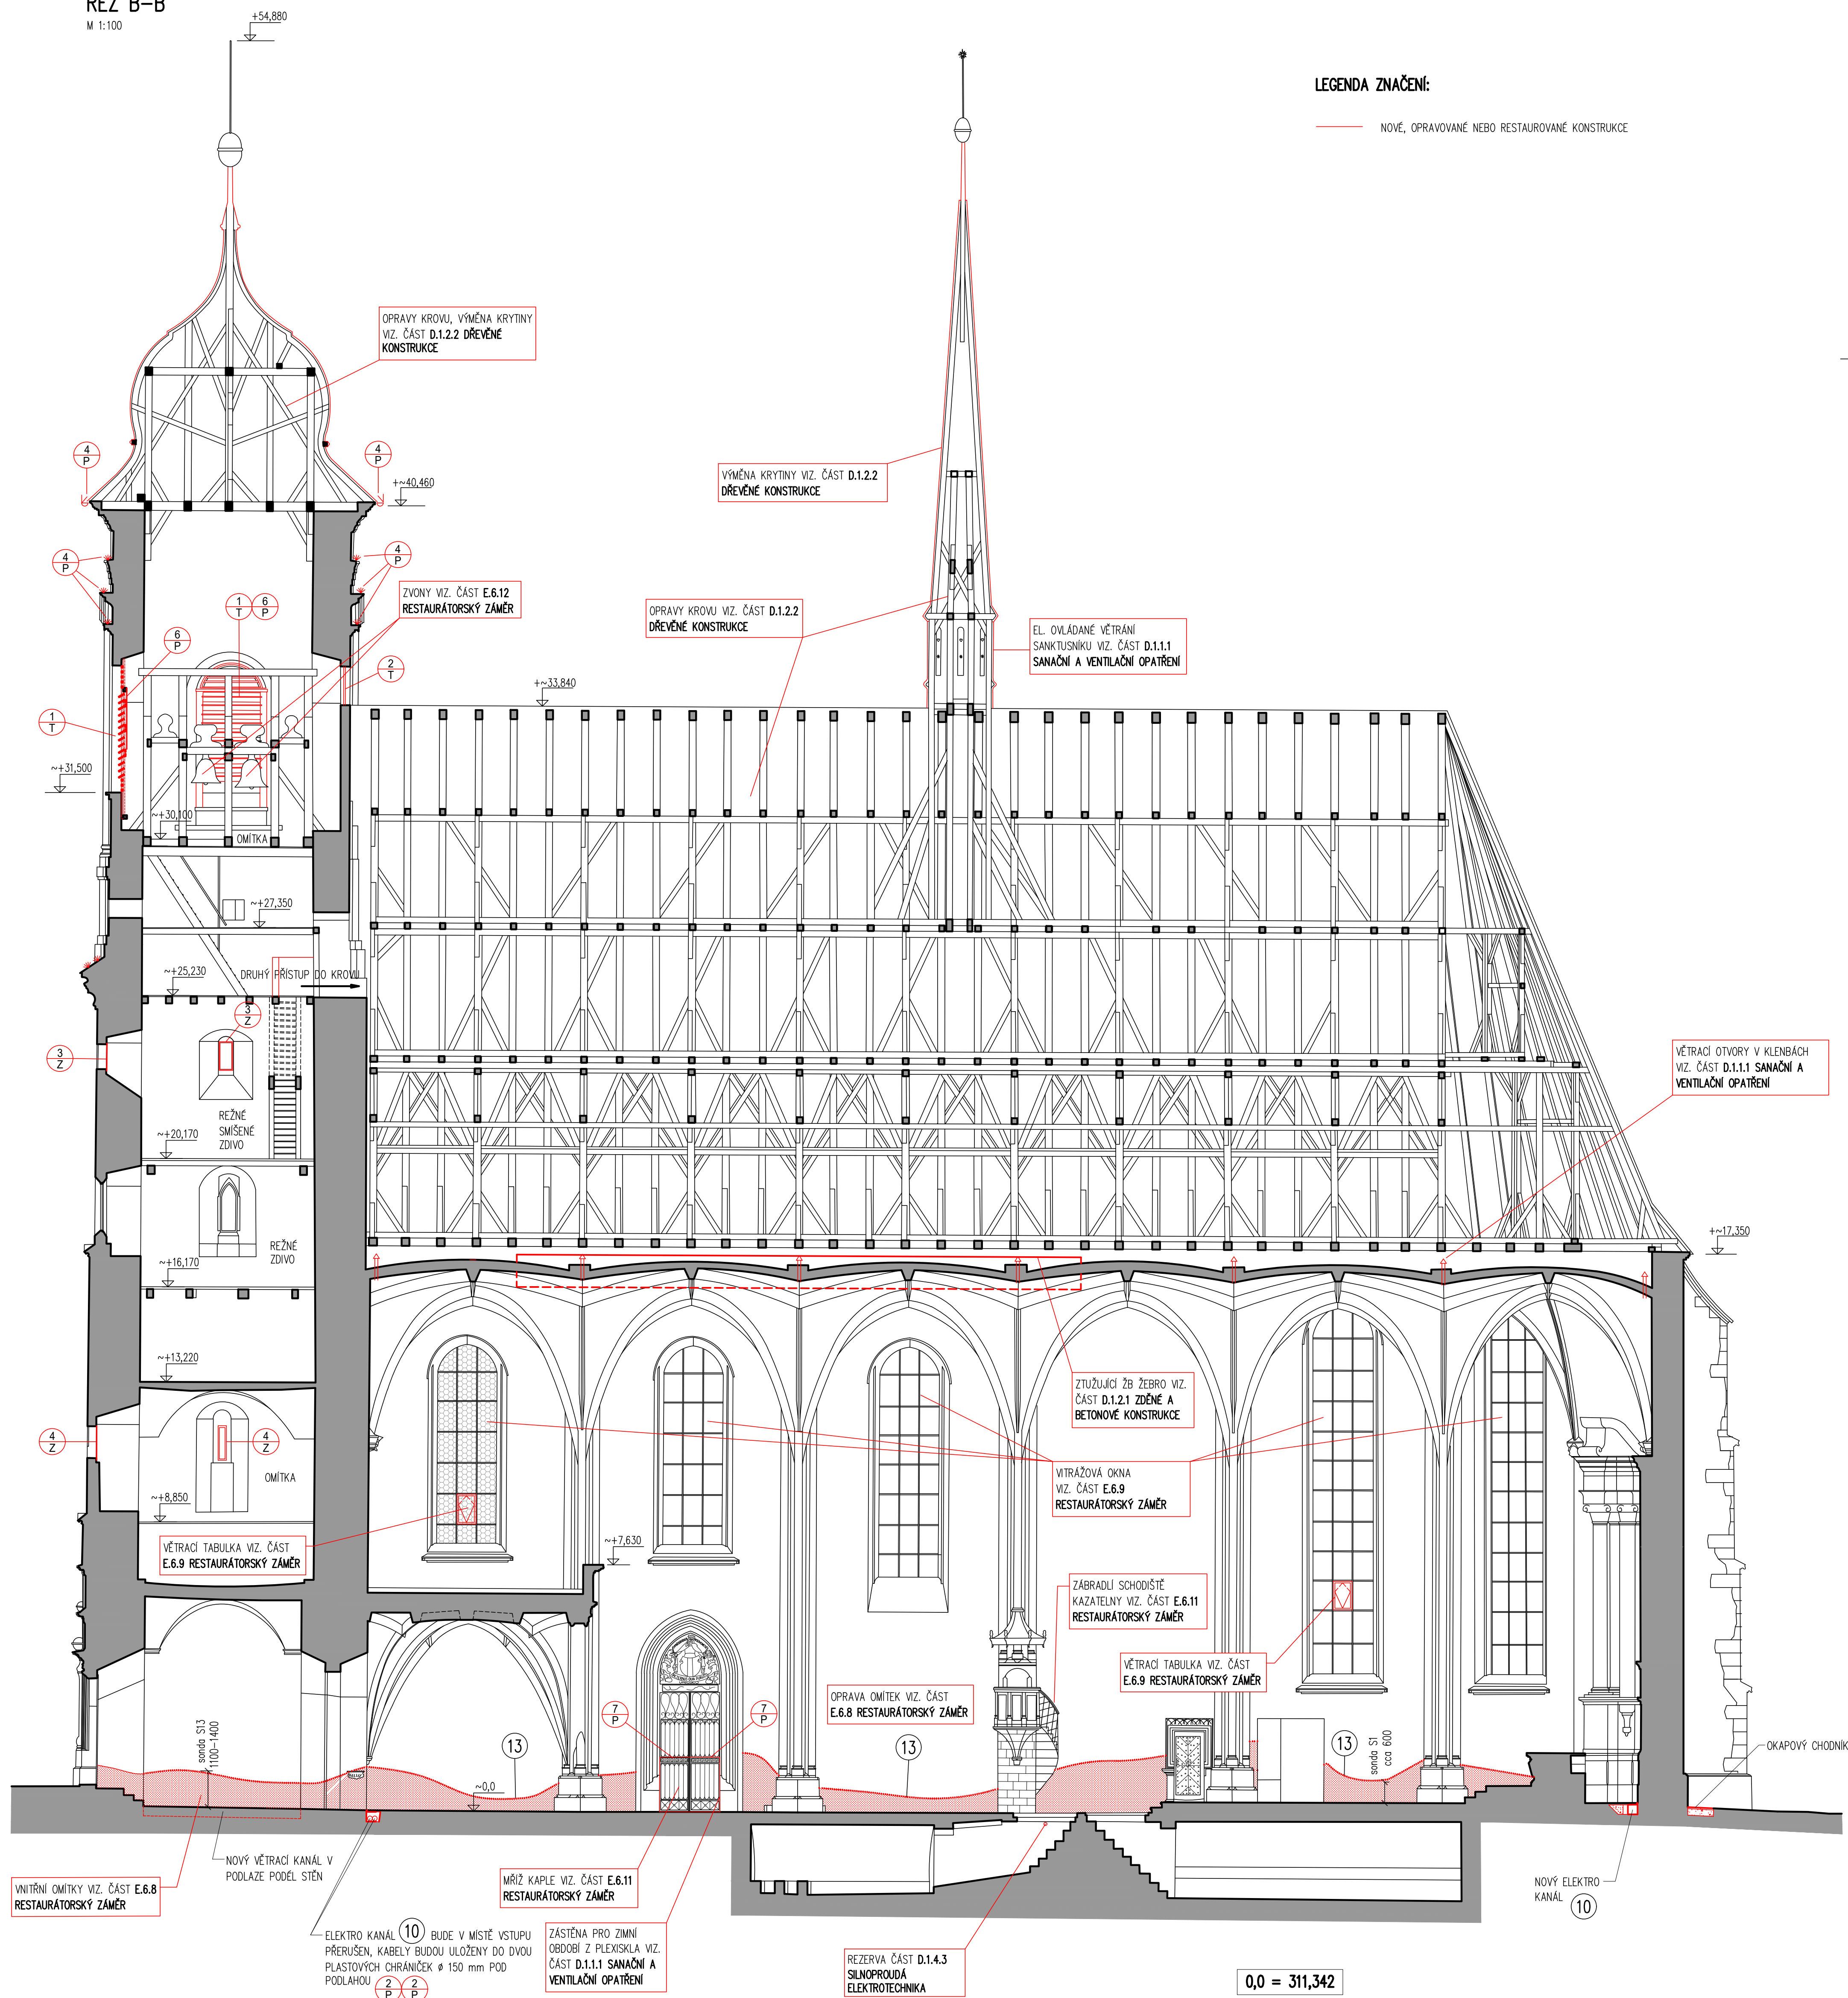


ŘEZ B-B
M 1:100

M 1:100

**POZNÁMKY:**

10. PO OBVODU STĚN HLAVNÍ LODI KOSTELA BUDE PROVEDEN NOVÝ ELEKTRO KANÁL, KTERÝ SOUČASNĚ BUDE PLNIT I FUNKCI ODVĚTRÁNÍ VLHKOSTI Z PODLAHY. VNITŘNÍ ROZMĚR KANÁLU BUDE 300x300 mm, VNITŘÍ BUDE ROZDĚLEN KABELOVÝ ROŠT A KANÁL BUDE ZAKRYT NEREZ PLECHEM, NA KTERÝ BUDE ZPĚT POLOŽENA STAVAJÍCÍ MRAMOROVÁ DLAŽBA, U STĚNY BUDE VYNECHÁNA VĚTRACÍ ŠTERBINA cca 20 mm VIZ. DETAILY ELEKTRO KANÁLU V.Č. 18. STAVAJÍCÍ MRAMOROVÁ DLAŽBA BUDE V PASU cca 1000 mm KOLEM STĚN OCHRÁNĚNA (ODCÍLOVÁNÁ) A PO PROVEDENÍ ELEKTRO KANÁLU ZPĚT POLOŽENA DO PŮVODNÍ POZICE. V MÍSTĚ OLTARŮ NEBUDE PROVEDENA VĚTRACÍ MEZERA, BUDOU ZPĚT SESAZENY STUPNĚ PŘED OLTÁŘI – DŘEVĚNÉ NEBO KAMENNÉ – VIZ. PŮDORYS
13. OSEKÁNÍ VNITŘNÍ OMITKY, VÝSKA BUDE VYTÝČENA RESTAURÁTOREM NA STAVBĚ PODLE MÍRY ZASOLENÍ S ODCHYLKOU $\pm 0,5$ m (SONDY VIZ. E.6.8 RESTAURÁTORSKÝ ZÁMĚR). STĚNY BUDOU POTÉ ZNOVU OMITNUTY, RECEPTURA DLE RESTAURÁTORSKÉHO ZÁMĚRU

LEGENDA ZNAČENÍ:

NOVÉ, OPRAVOVANÉ NEBO RESTAUROVANÉ KONSTRUKCE

LEGENDA ZNAČENÍ:

— NOVÉ, OPRAVOVANÉ NEBO RESTAUROVANÉ KONSTRUKCE

0,0 = 311,342

REVIZE R1 9/2019

