


M 1:100

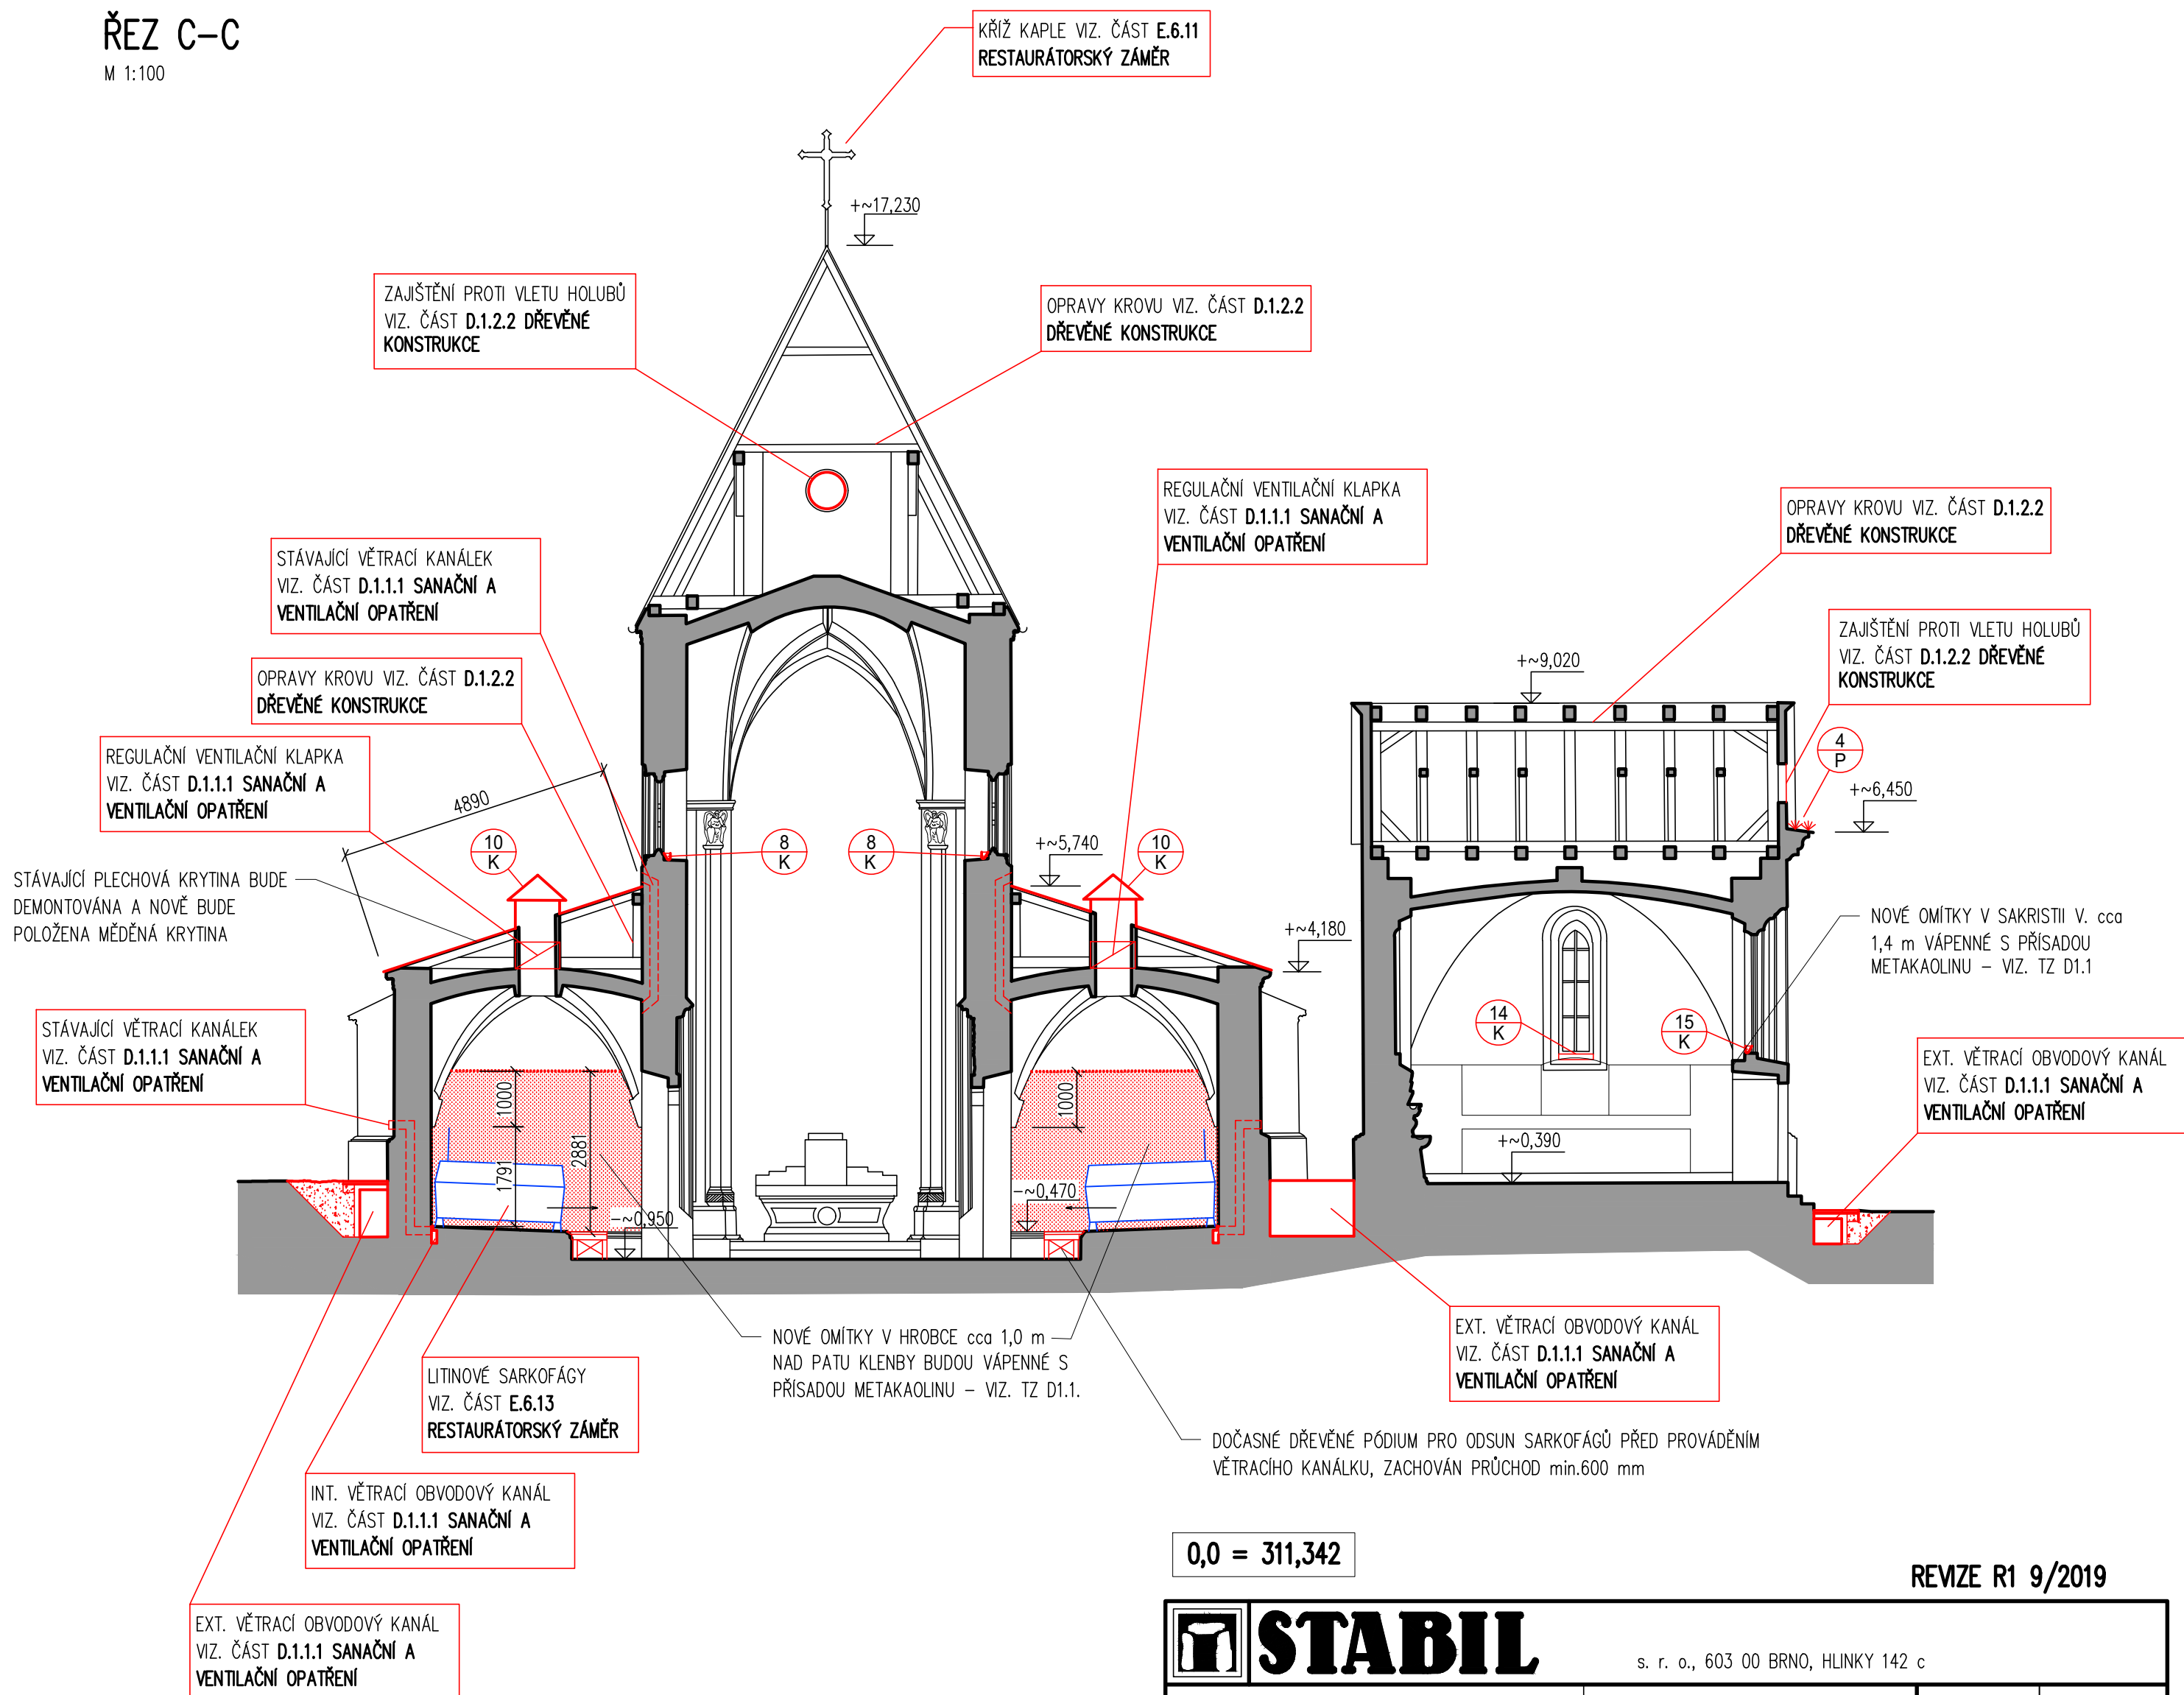

NOVÉ, OPRAVOVANÉ NEBO RESTAUROVANÉ KONSTRUKCE

$$0,0 = 311,342$$

REVIZE R1 9/2019



STABIL

s. r. o., 603 00 BRNO, HLINKY 142 c

INVESTOR: Římskokatolická farnost Doubravník	ÚŘAD: TIŠNOV	ZAK. ČÍSLO	16142
VYPRACOVAL: Ing. Michaela Tioková	KONTROLOVAL: Ing. Petr Daniel	ÚČEL	projekt
REVITALIZACE KOSTELA POVÝŠENÍ SV. KŘÍŽE V DOUBRAVNÍKU		DATUM	12/2016
		FORMÁT	4x A4
D.1.1. ARCHITEKTONICKO – STAVEBNÍ ŘEŠENÍ ŘEZ C–C		MĚŘÍTKO 1:100	VÝKRES Č. 07