


POHLED NA JZ STĚNU KOSTELA

M 1:100

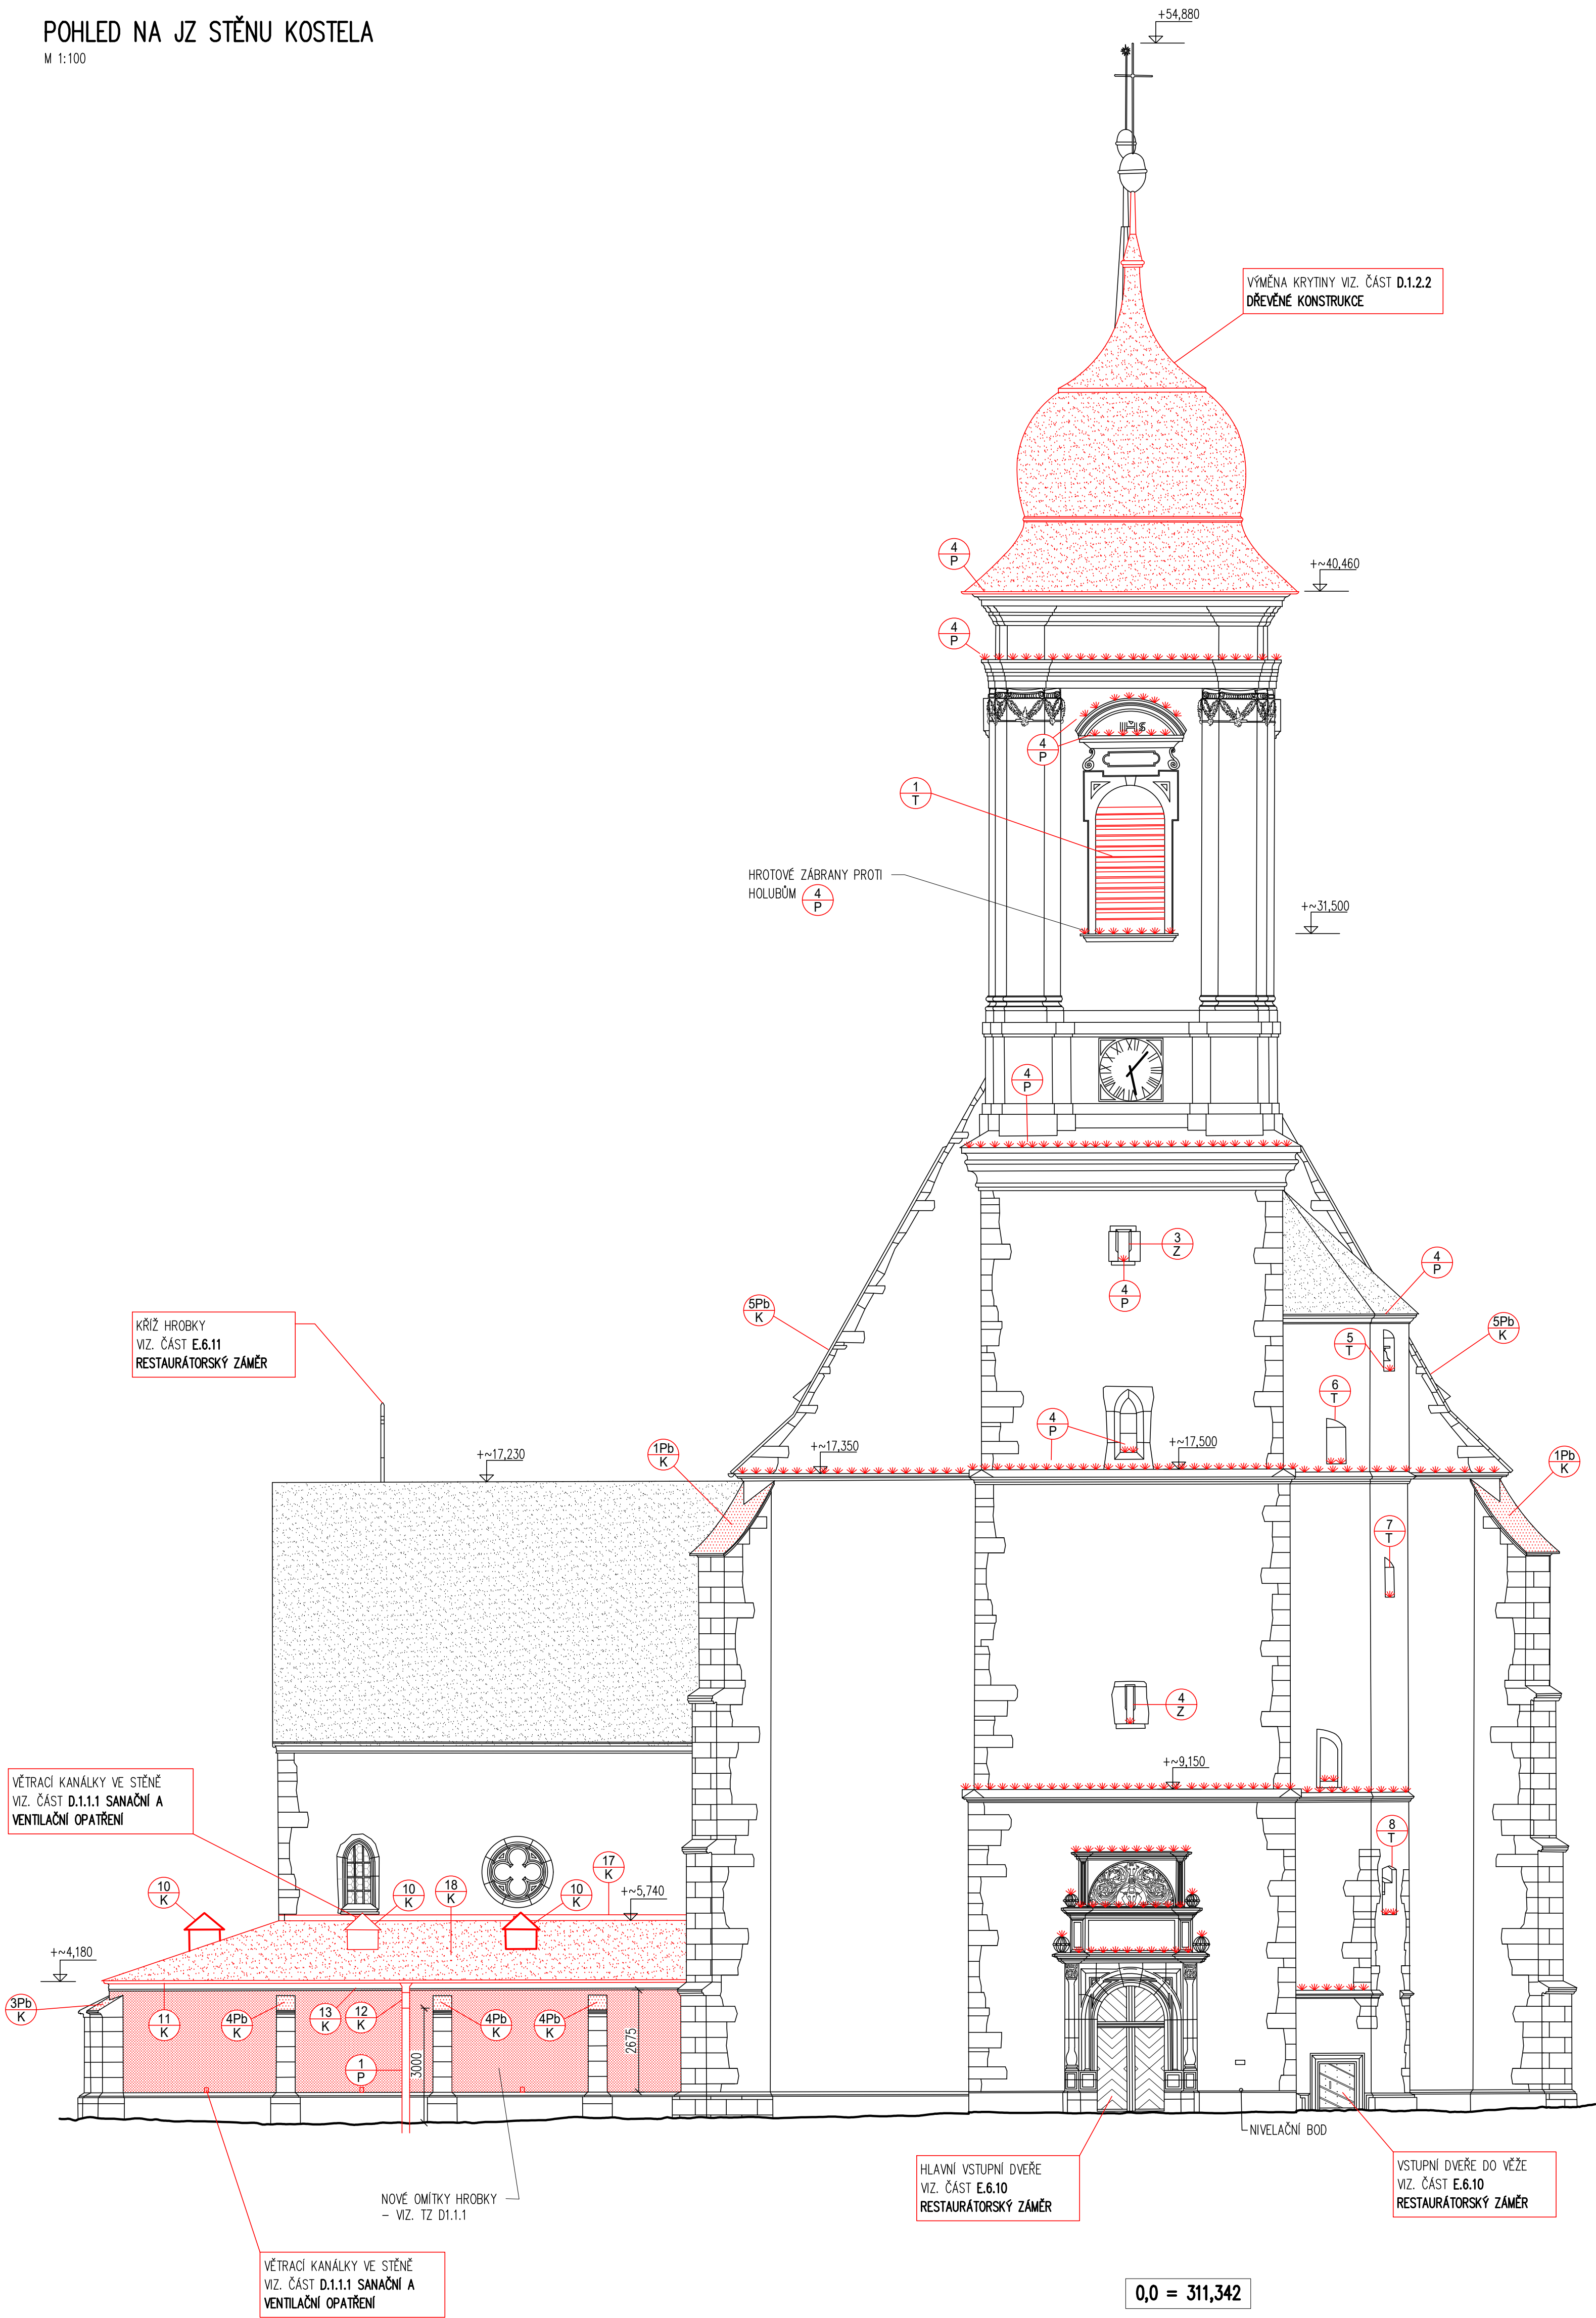

0,0 = 311,342

REVIZE R1 9/2019

LEGENDA ZNAČENÍ:

— NOVÉ, OPRAVOVANÉ NEBO RESTAUROVANÉ KONSTRUKCE

STABIL s. r. o., 603 00 BRNO, HLINKY 142 c			
INVESTOR: Římskokatolická farnost Doubravník	ÚŘAD: TIŠNOV	ZAK. ČÍSLO	16142
VYPRACOVAL: Ing. Michaela Tišková	KONTROLOVAL: Ing. Petr Daniel	ÚČEL	projekt
REVITALIZACE KOSTELA POVÝŠENÍ SV. KŘÍŽE V DOUBRAVNÍKU		DATUM	12/2016
D.1.1. ARCHITEKTONICKO – STAVEBNÍ ŘEŠENÍ		FORMÁT	9x A4
POHLED NA JZ STĚNU KOSTELA		MĚŘÍTKO	VÝKRES Č. 1:100 08