




POHLED NA JV STĚNU

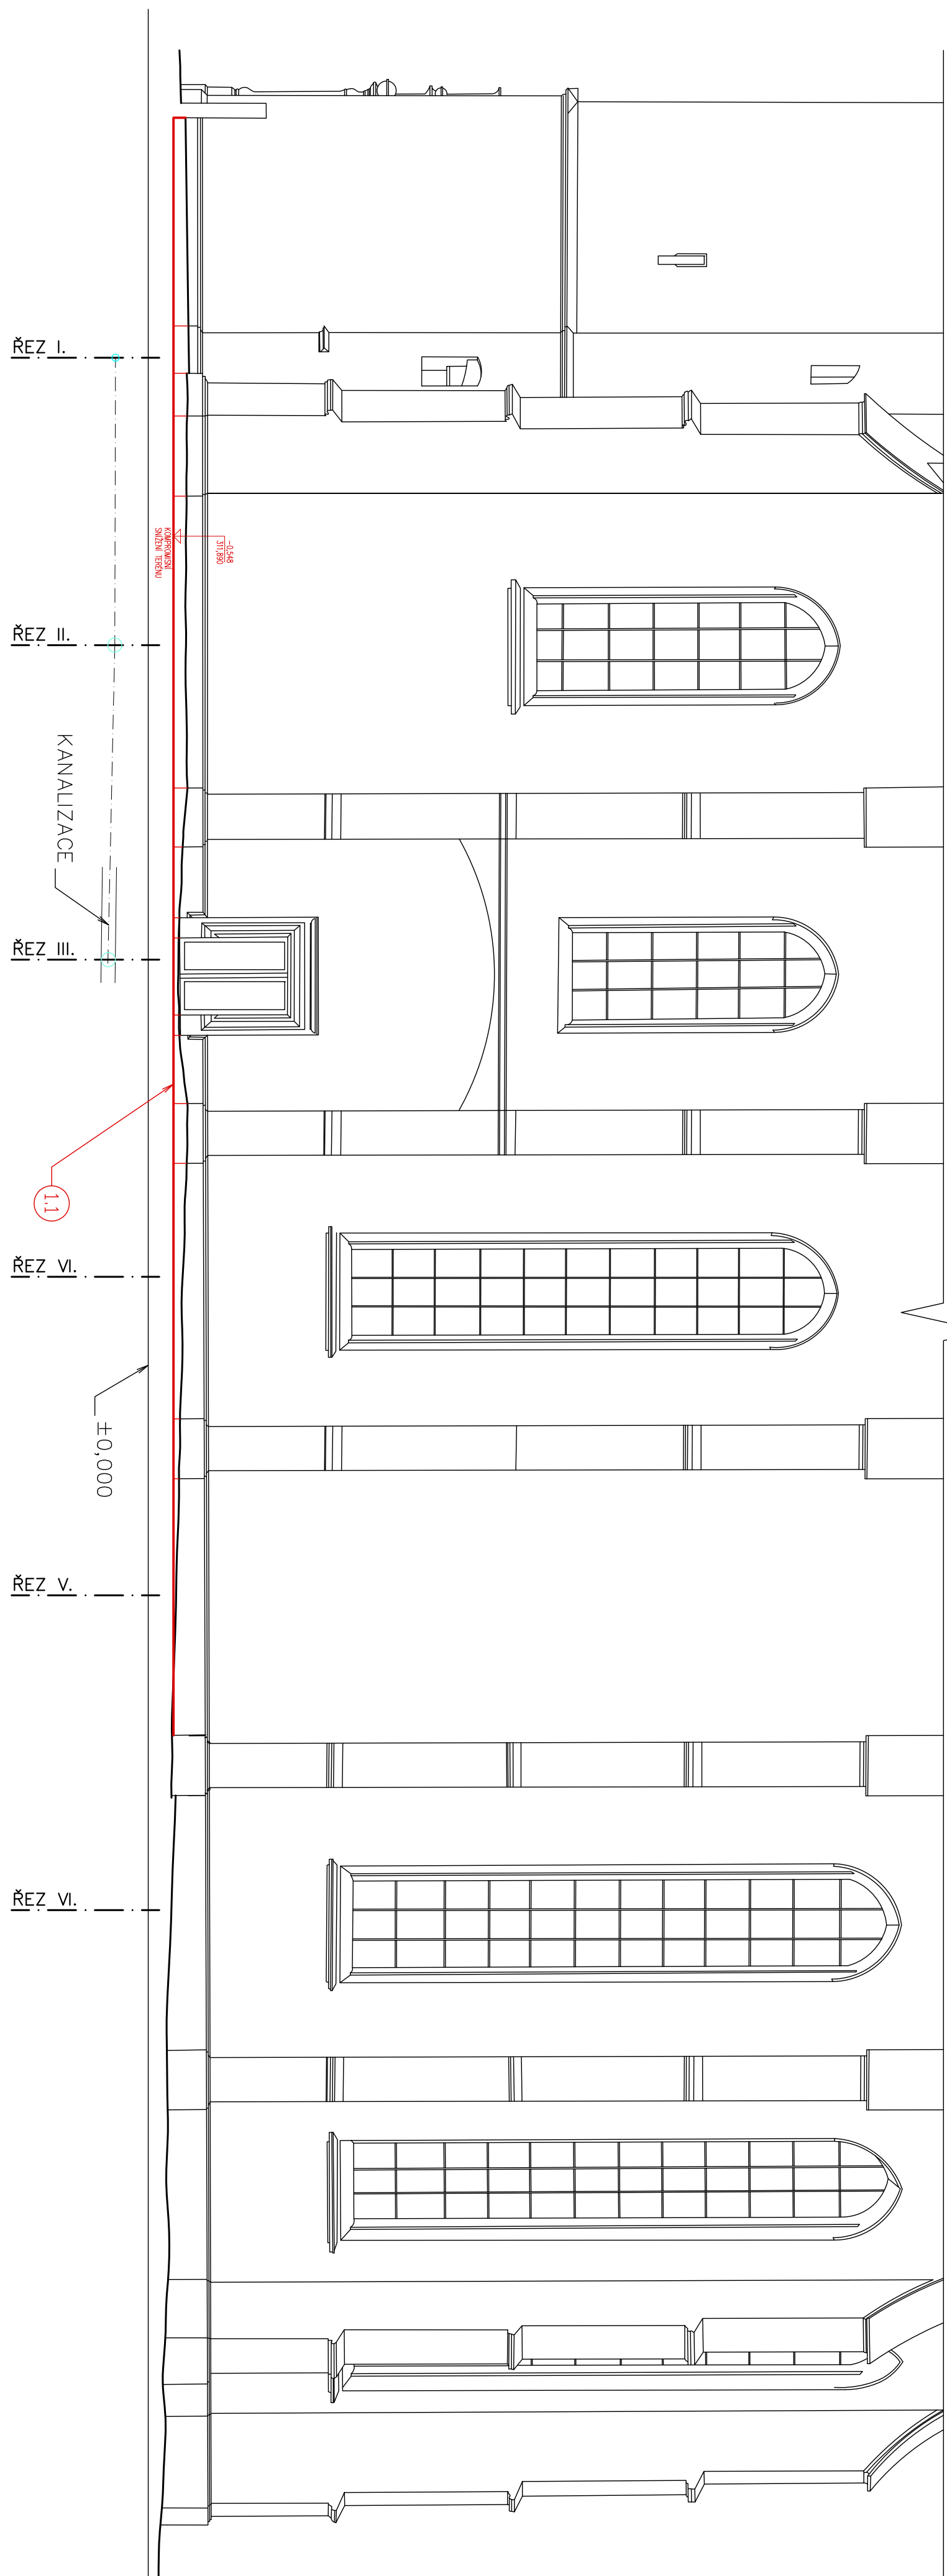


POHLED NA SZ STĚNU

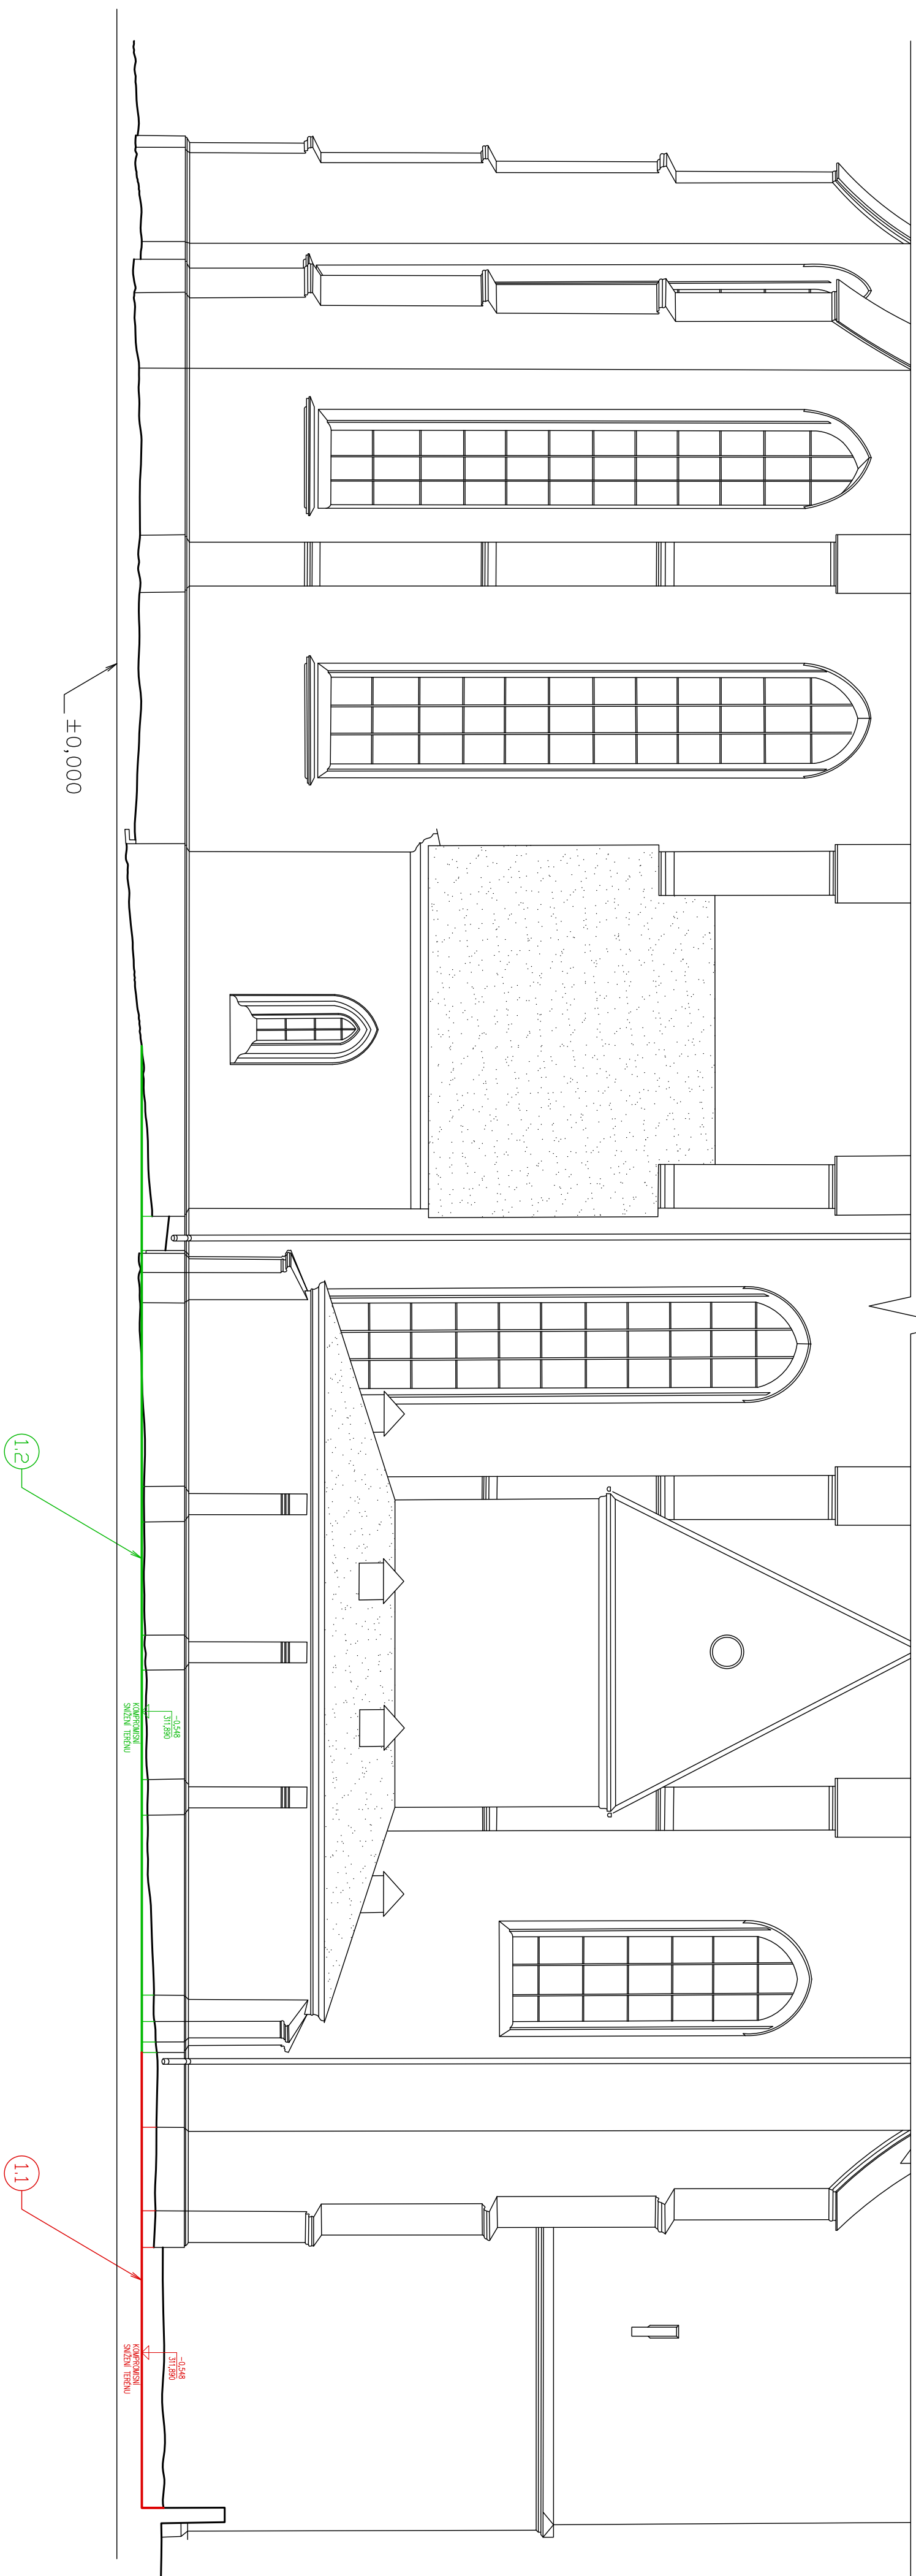

SNÍŽENÍ TERÉNU PŘED BOČNÍM VCHODEM
ŘEZ III. (resp. ŘEZ A-A')
M 1:50

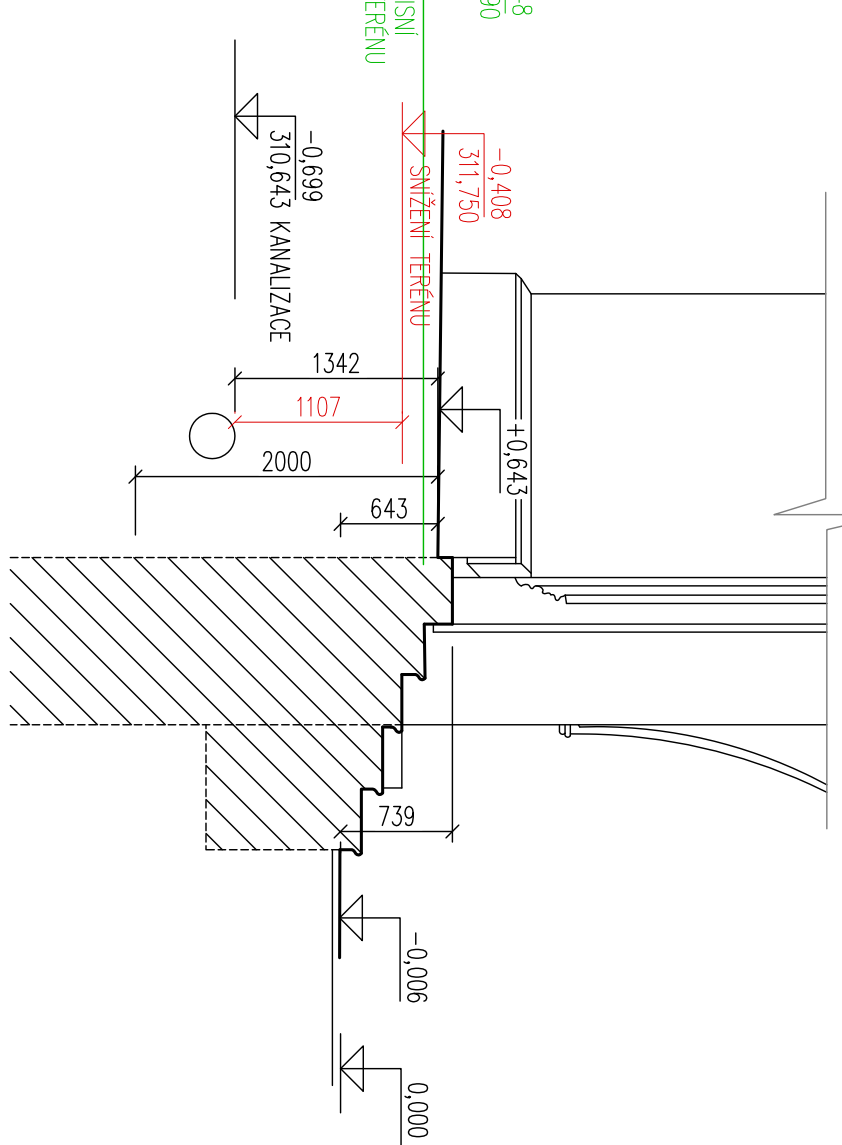


1. Terén – kostel, hrobka a silnice
1.1 kostel
1.2 hrobka

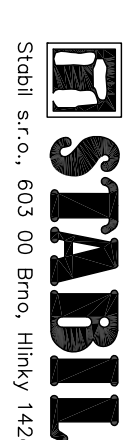

Stabil s.r.o., 603 00 Brno, Hlinky 142c

VEDOUČÍ PROJEKTANT: Ing. Petr Daniel

 

 Ing. Jan Čermák IČO: 12683642 Iva: 268492539 e-mail: cermak@tdpnet.com		OBEDNÁVATEL Přírodovědná fakulta Doubravka		ODP. PROJEKT Ing. Jan Čermák ODP. DIAGNOST. Ing. Jan Čermák ZPRAC. DOKUM. Mgr. Věra Noháčková no Mýzdová	
AKCE Revitalizace kotelny Podvojský sv. v Doubravce		STUPEŇ DPP FORM. 8x4 MĚR. 1:100 DATUM 12.2016		D.1.1.1.b1 ČÍSLO VÝKRESU	
VÝKRES SÚSTŘENÍ TERÉNU POHLEDY					