


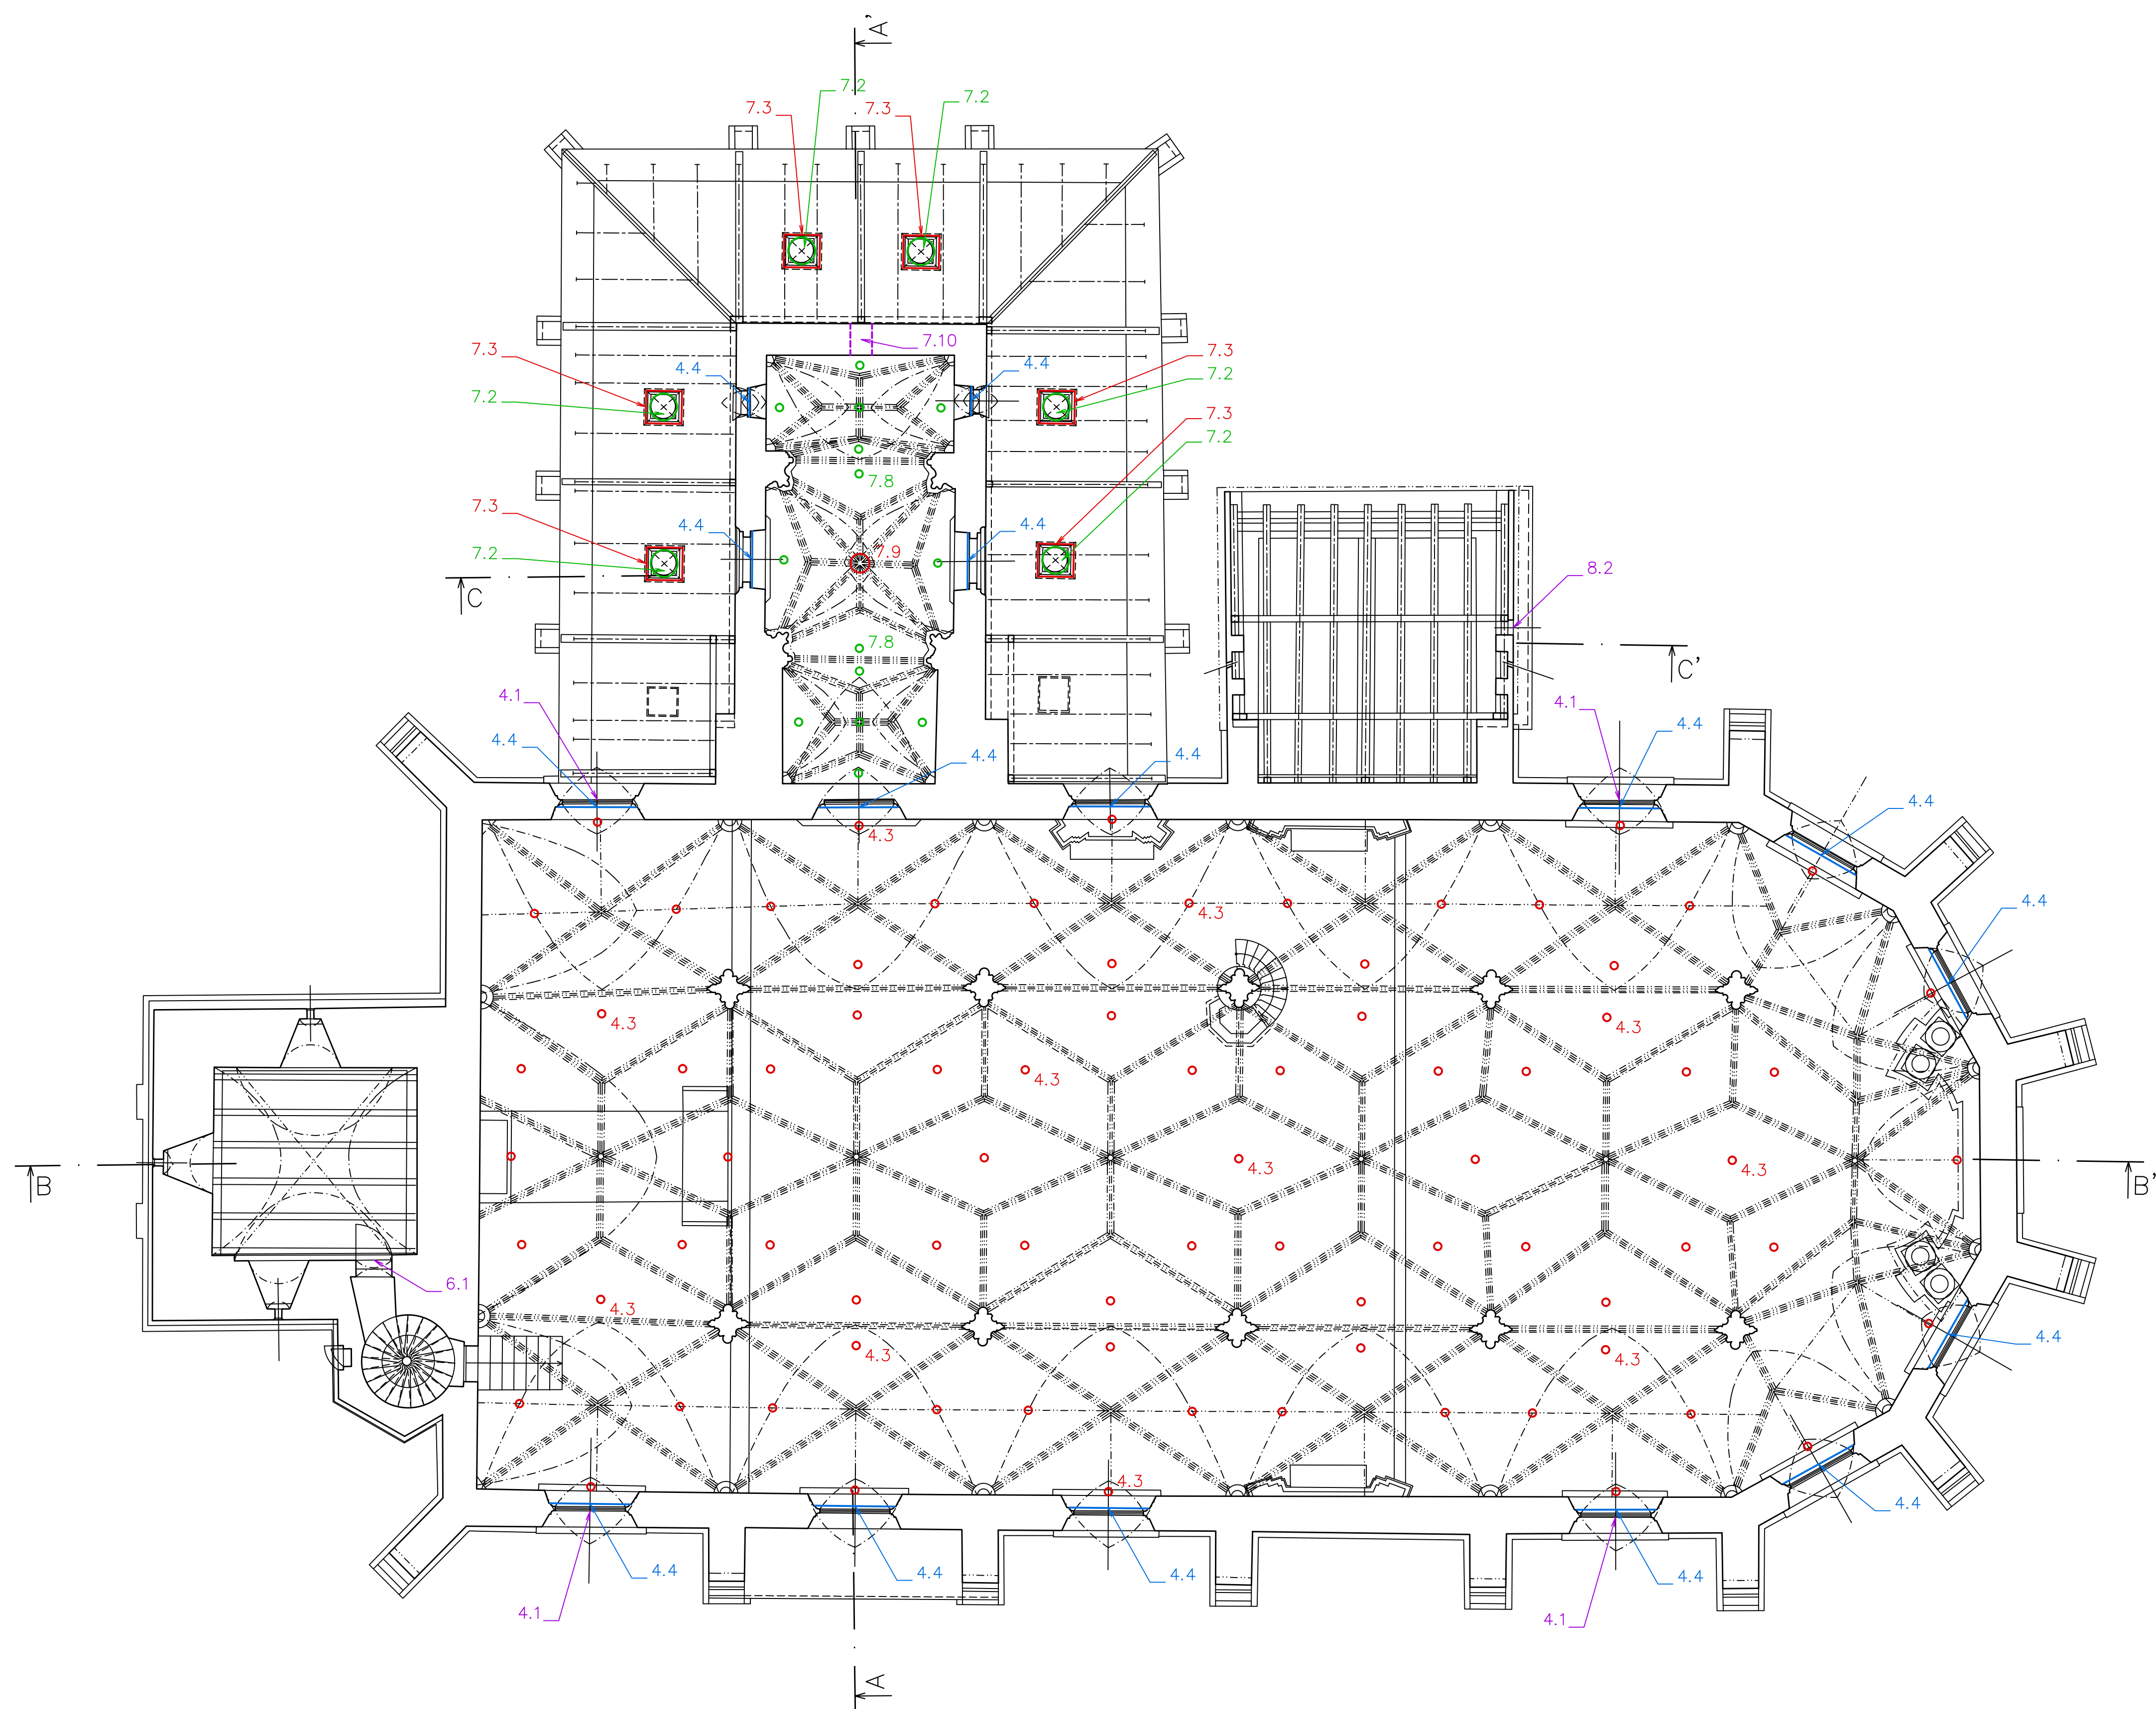

4. Větrací systém kostel – loď
4.1 okna (viz v.č. D.1.1.1.k1)
4.3 otvory v klenbě – počet: 80 (viz v.č. D.1.1.1.j2)
4.4 akapnička (viz v.č. D.1.1.1.i2)
6. Větrací systém kostel – věž
6.1 dveře
7. Větrací systém hrobka
7.2 velké otvory v klenbě – počet: 6
7.3 nástavec větracího otvoru (viz v.č. D.1.1.1.j3)
7.8 malé otvory v klenbě – počet: 14
7.9 velký otvor v klenbě
7.10 kulaté okno ve štítu hrobky
8. Větrací systém sakristie
8.2 obdélníkový otvor ve štítu – okenička

STABIL REVIZE 09/2019
Stabil s.r.o., 603 00 Brno, Hlinky 142c VEDOUcí PROJEKTANT: Ing. Petr Daniel

 Ing. Jan Červeník V Chloupkách 31, 19800 Praha 9 IČO: 12268542 tel.: 284822535, fax: 284822539 e-mail: cervenik.tp@gmail.com	OBJEDNAVATEL		ODP. PROJEKT.	Ing. Jan Červeník	
	Římskokatolická farnost Doubravník		ODP. DIAGNOST.	Ing. Jan Červeník	
			ZPRAC. DOKUM.	Ing. Vladimír Nagel MgA. Matěj Jakoubek Iva Mzyková	
	AKCE				
	Revitalizace kostela Povýšení sv. Kříže v Doubravníku				
VÝKRES	ODVĚTRÁNÍ a KLENBA PŮDORYS		STUPEŇ	DPP	D.1.1.1.c ČÍSLO VÝKRESU
			FORM.	8x44	
			MĚR.	1:100	
			DATUM	12.2016	